
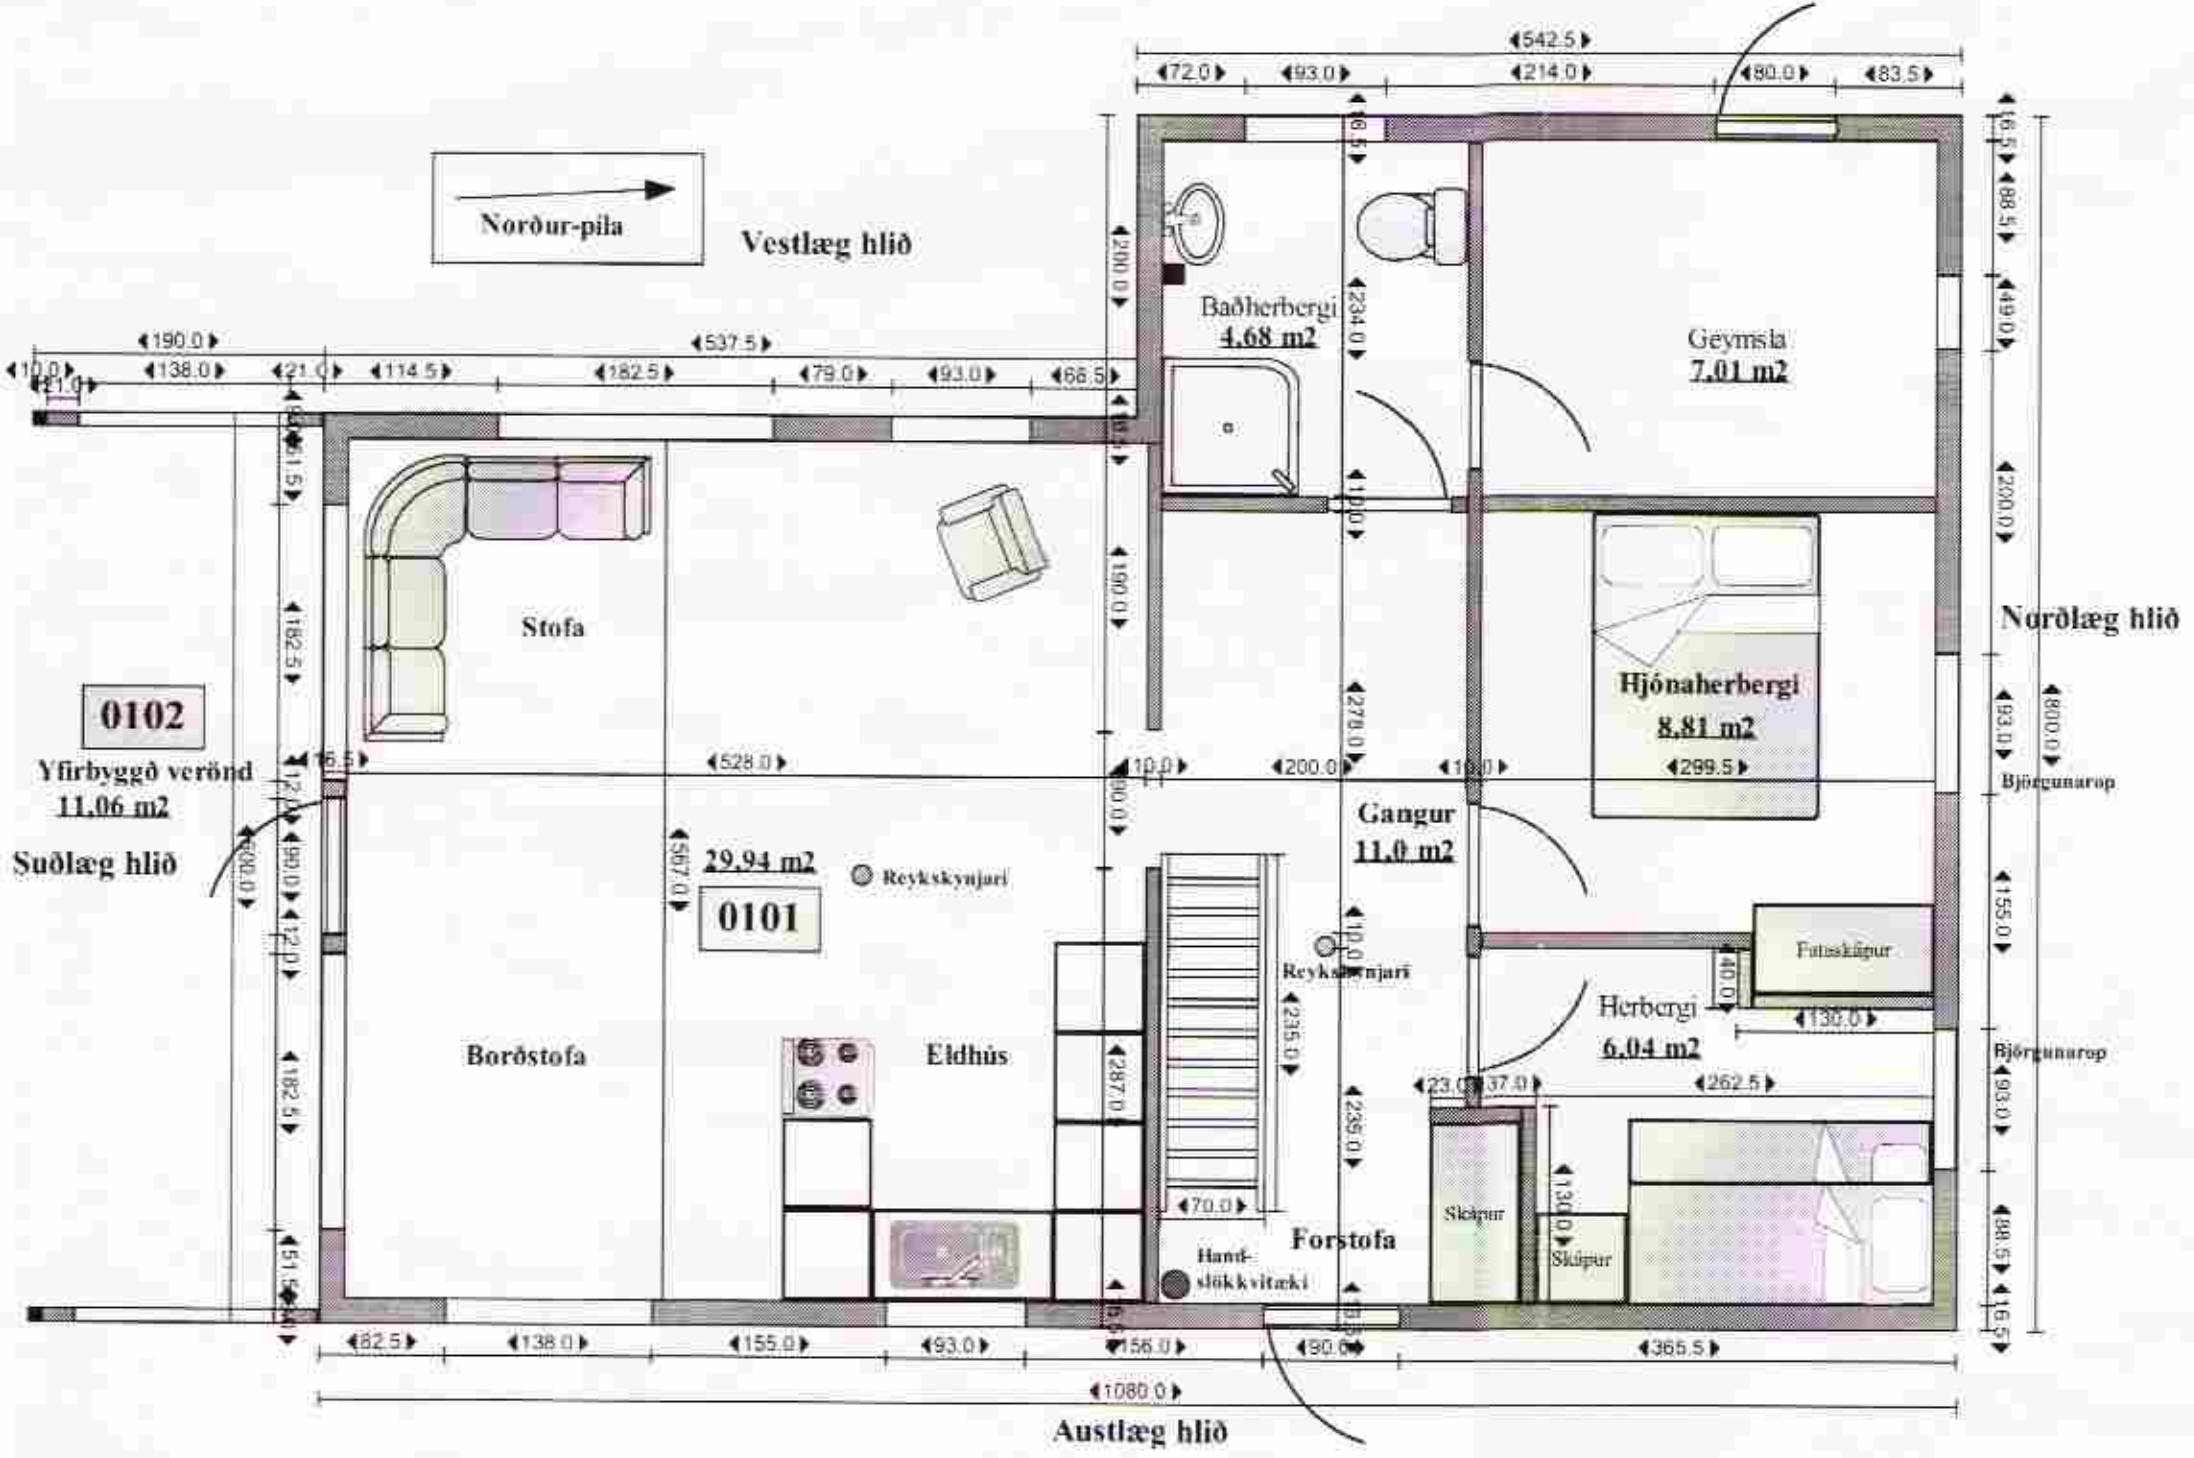
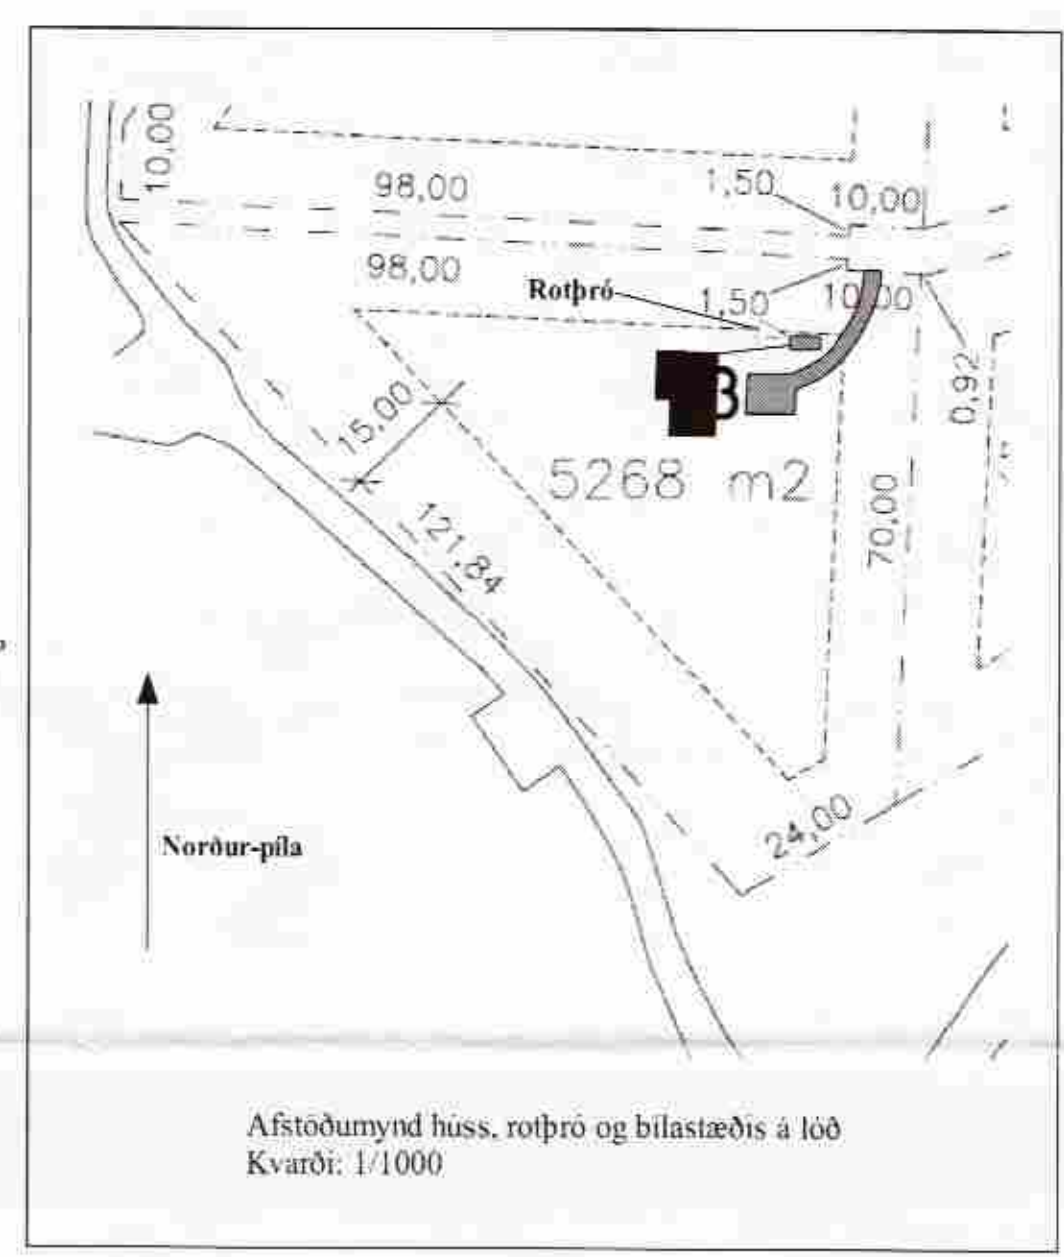


Skráningartafla:

Skráningartafla: Sogsbakki 3 - Grimsnes og Grafingshr.
Landnúmer: 200859
Matshlutanúmer: 01

Skrásetjari: Jón Grétar Magnússon
Kennitala: 010573-4879
Útgáfa: 4.01b
Dagur: 15.3.2006

Uppskipting og lýsing				Stærðir											
D0	D1	D2	D3	D4	D5	D6M	D6	D7	D8	D9	D10a	D10b	D11	D12	
Lokun	Rými	Nöskun	Héluð	Eignar	Bornflotur	Míflotur	Sígar	Op	Sígar	Brústíflotur	Brústíflotur	Salarhæð	Salarhæð	Netflotur	
	húð róf	lita	Þokkur	hald	m ²	m ²	m ²	m ²	m ²	m ²	m ²	mm	mm	m ²	
Matshluti					117,4	0,0		2,4	1,3	103,1				314,6	93,9
Botn														15,0	
1. hæð					75,6	0,0		2,4	0,0	75,6	0,0			228,5	67,5
A	0101	Sumarhús	N	0101	75,6				75,6			2,45	4,55	228,5	67,5
B	0102	Verónd	S	0101	11,9				11,9			2,45	4,55		11,1
2. hæð					41,8	0,0		0,0	1,3	27,6	28,9			71,0	26,4
A	0201	Loft	N	0101	28,8				13,9	27,6	13,9	1,20	2,43	54,7	26,4
A	0202	Afgangsrými	V	0101	6,5				7,5		7,5	0,50	1,20	8,1	0,0
A	0203	Afgangsrými	V	0101	6,5				7,5		7,5	0,50	1,20	8,1	0,0
Afhugasemdir															
Sameignir summa															
Eignarhald															
Eignarhald	Nöskun	Brústíflotur	Skipulag	Sérhæð	Sérhæð	Sérhæð	Sérhæð	Sérhæð	Sérhæð	Sérhæð	Sérhæð	Sérhæð	Sérhæð	Sérhæð	Sérhæð
0101	Sumarhús	89,2	265,910	265,910											
	Alls	89,2	265,910	265,910											

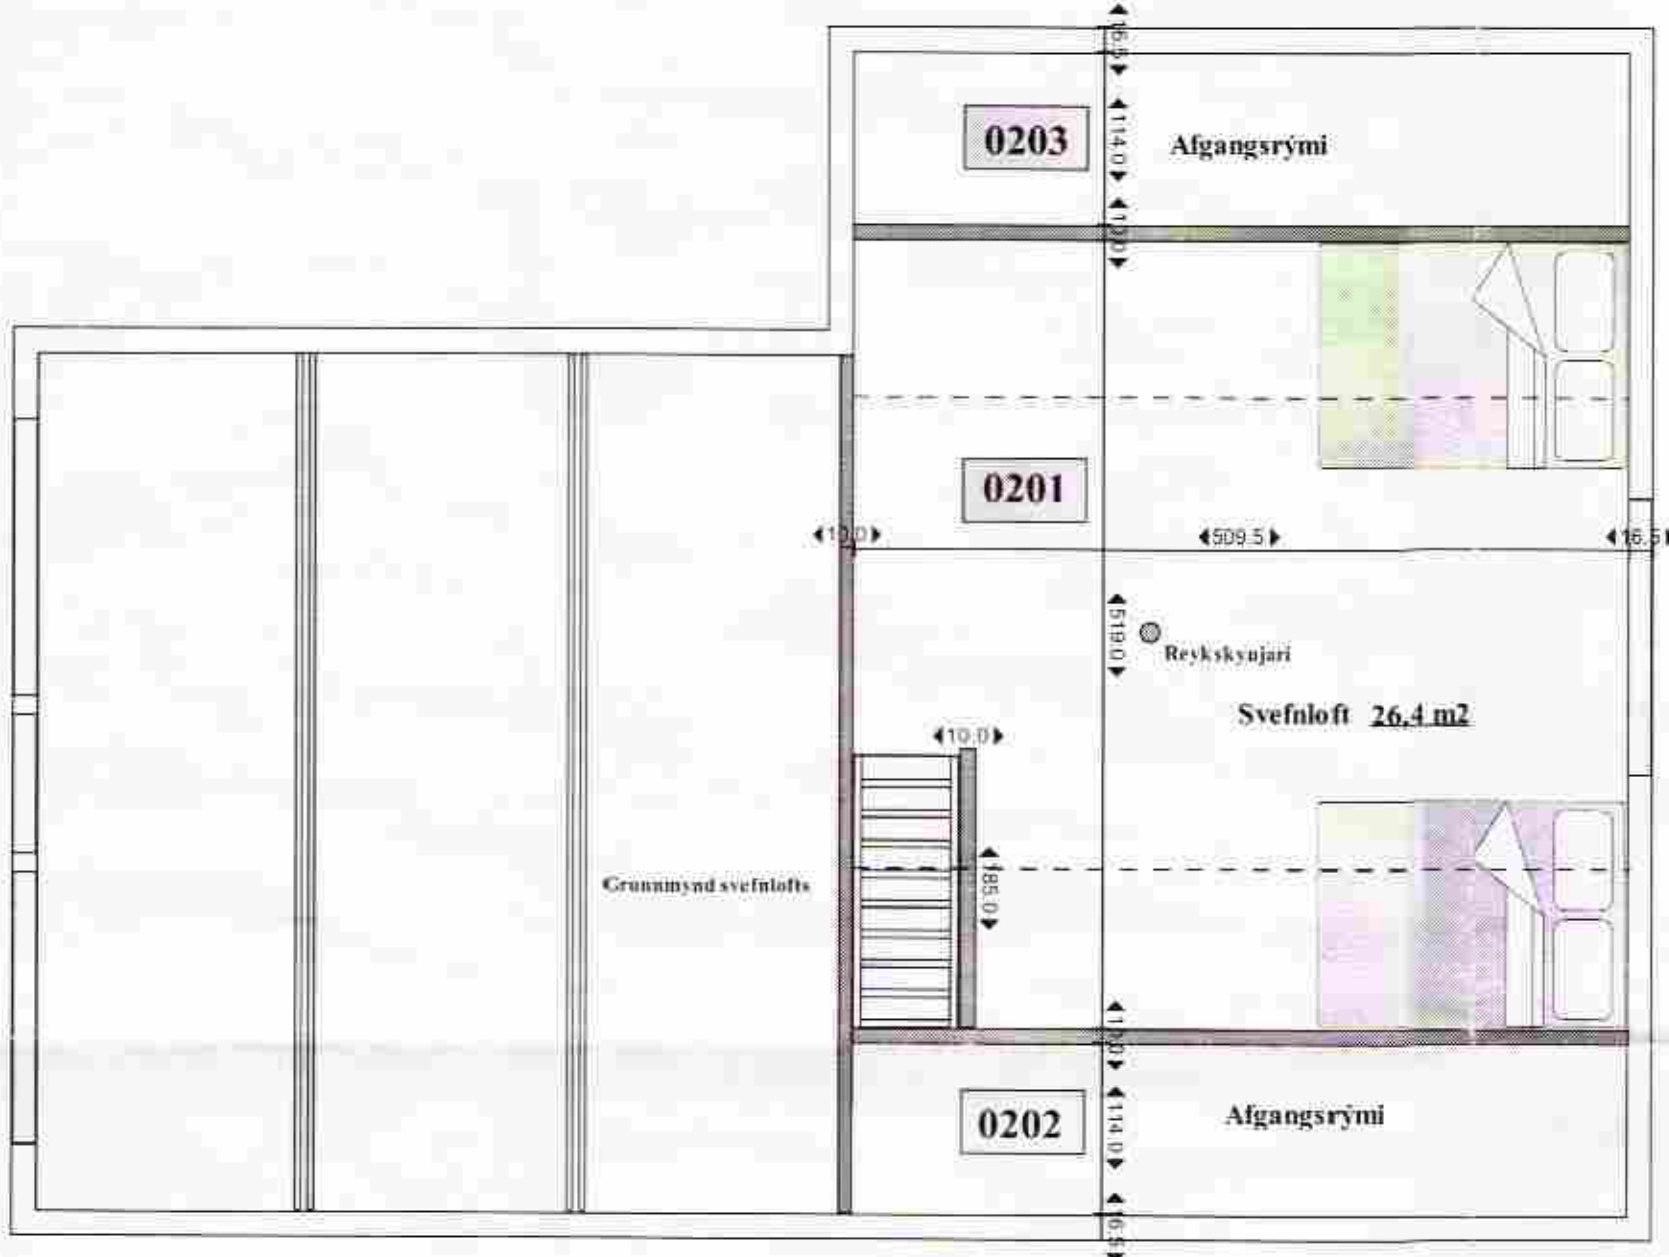

Sumarhús (timbur) með svefnlofti.

Staðgreinir: 8719-01-13400030
Landnúmer: 200859

Sogsbakki 3, Grimsnes og Grafingshræppi
801 Selfoss.

Eigandi: Óli Sævar Laxdal, kt: 300658-5559
Ásbúð 80, 210 Garðabær, S: 8929804.

Efnivæður húss: Timbur

Sökkulpuðar 70cm x 70cm x 30cm steinsteypur.

Dregarar 9,5x20mm gagnfravarðir
Gólf-grind 50x150mm

Vegg-grind 50x125mm
Útveggja-kleðning (vatnskleðning) panill fura 12x95mm

Þak-grind 50x225mm
Þak-kleðning 25x150mm og kleitt með bárujami
Þakhalli: 28 gráður

Einangrun í gólf, veggum og lofti er stemull.

Gluggar og hurðir eru fura og oregonpine

Allt gler er tvöfalt K-gler.

Rotþró: 2000 litra.

Br.	Dags.	Breyting	TÆKNIÞJÓNUSTAN SF Lágmúla 5, 108 Rvk. s:5813844 - fax:5814740 e-mail: vilhjalmur@tth.is kennitala: 270733-2559	Sogsbakki 3, Grimsnes og Grafingshr. Óli Sævar Laxdal kt: 300658-5559 Staðgreinir: 8719-01-13400030 Grunnmynd jarðhæðar og svefnlofts auk afstöðumyndar og skráningartúllu.	Hannað: <input checked="" type="checkbox"/> VP Teikn.: <input checked="" type="checkbox"/> OL Kvarði: 1:50	Dags: 20.03.06 Yfirfarði: <input checked="" type="checkbox"/> VP Blað nr.: 1 Af: 2
-----	-------	----------	--	---	--	---

Reykjavík 20 mars 2006.
Vilhjálmur Magnússon 220140-3929