




D Festing á sperrum
Mkv. 1:10

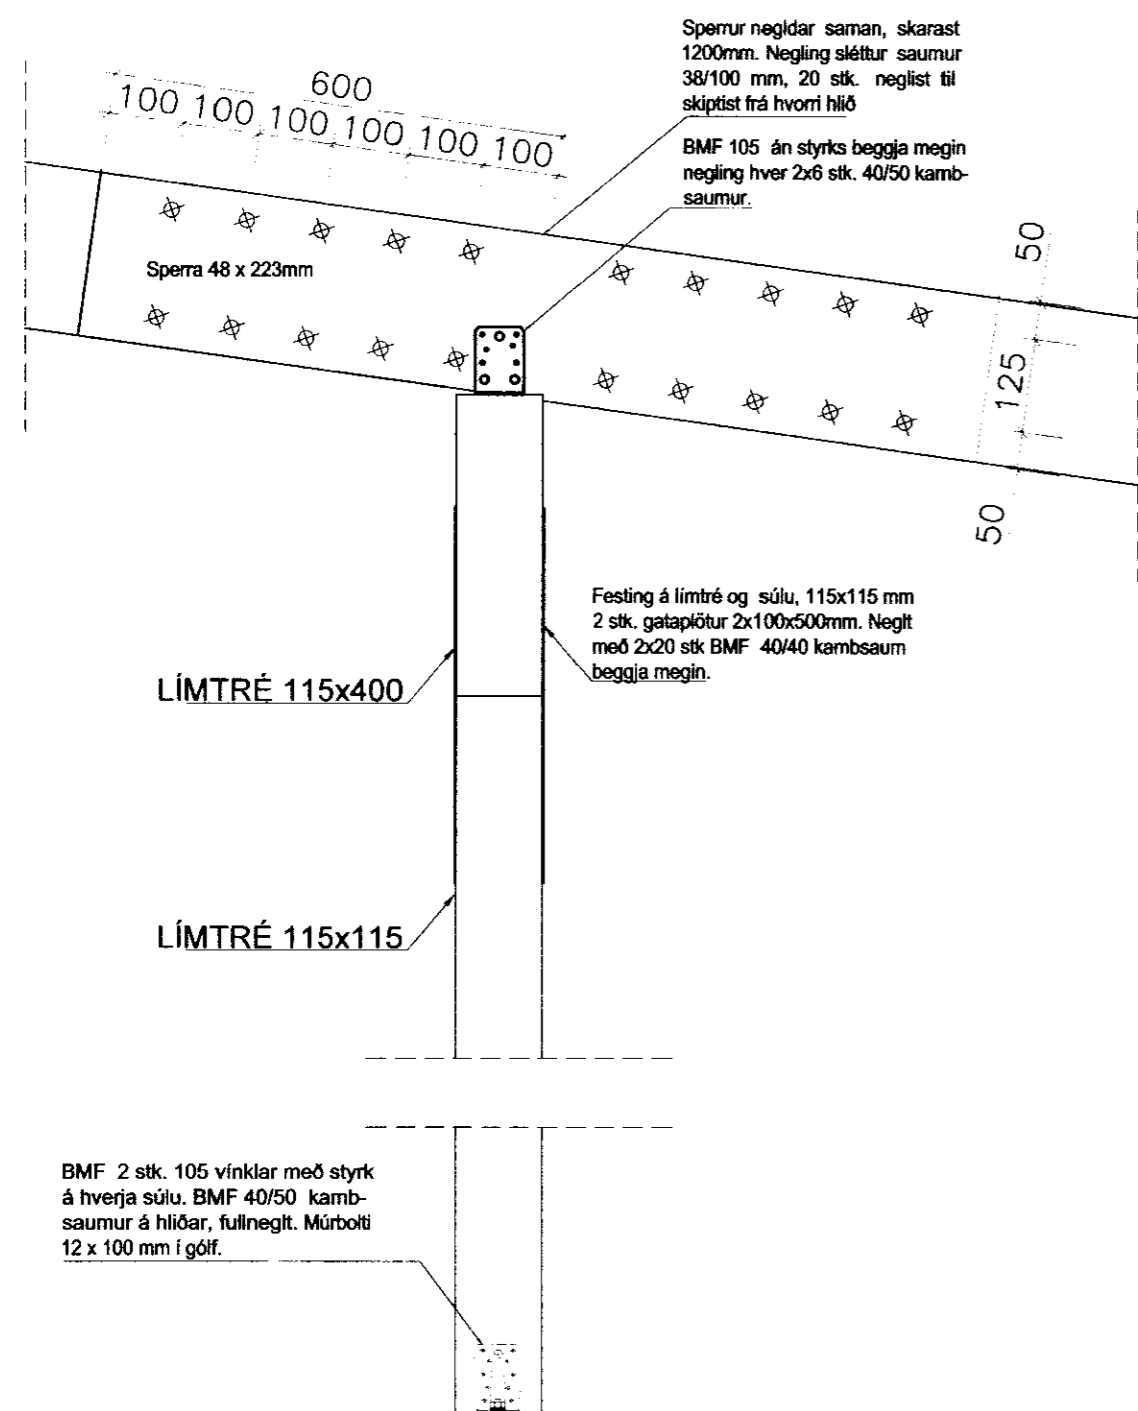

E Festing á sperrum og súlu
Mkv. 1:10

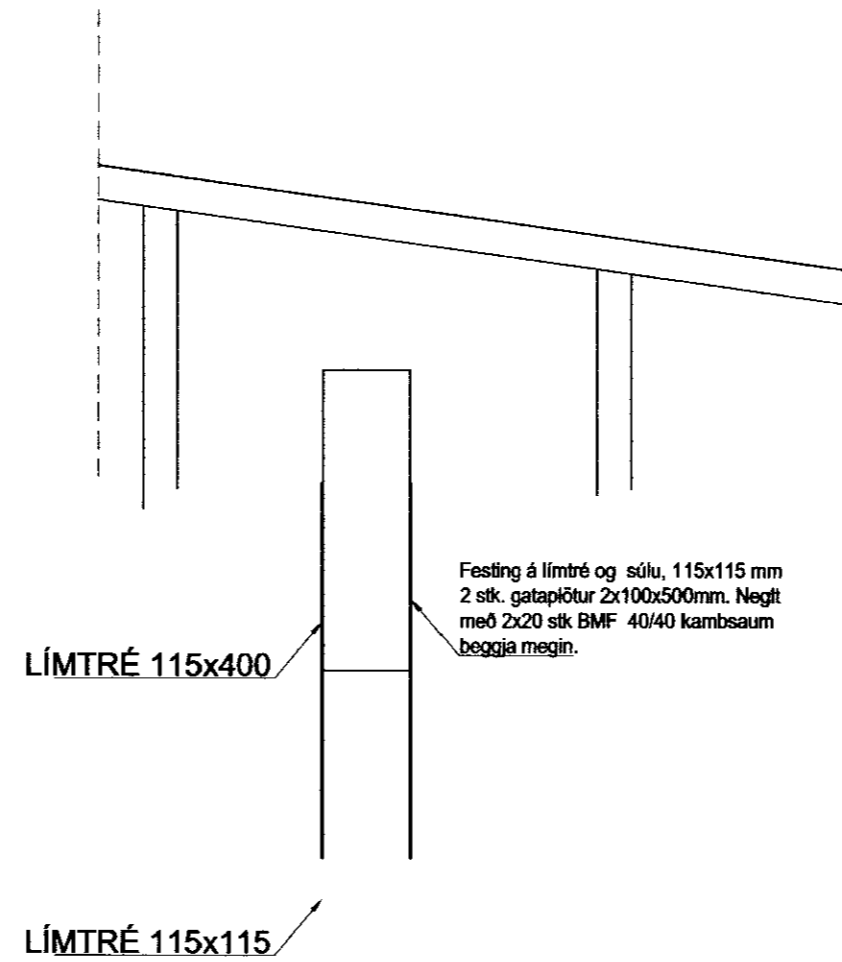


F Festing límtrésbita í útvegg.
Mkv. 1:10

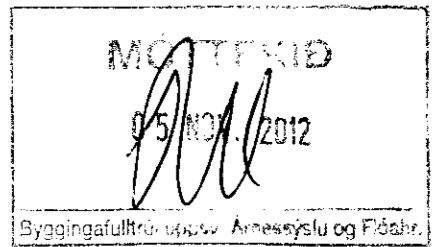

SKÝRINGAR

Grind 45x145 m/m 600 mm er í útveggjum, 50x100 mm í innveggjum. Timburstærðir eru í mm. Grindaefni sé í gæðaflokki T10 (K18) eða betra. Límtré sé í gæðaflokki L40. Allt grindaefni skal þykktarhefja á kanta. Allt ónefnt Grindaefni í útveggjum er 45x145 mm eða 48x148 mm. Þak er loftað með 2x40 mm PEH röri með neti í hverju þakbili. Útveggjagrindur klæðist að utan með 9mm krossviði, til vindstífgingar og sem vindvörn. Neglist með 28x60 mm nöglum m/m 150mm, (2" galv. m/m 150). Undir boltarær, sem herðast að tré, komi skífur 40x40x4 mm. Á þó ekki við um límtré, þar má nota hringlaga Ø25 mm skífur. Allar festingar skulu vera galvanhúðaðar eða ryðvarðar. Í þaki skal koma fyrir vindbandi 1,5x30 sem liggur í kross yfir þak. Vindband neglist með 2 stk. 3.1x75 (3") í sperrurog 5 stk. 3.1x75 í hornstoðir veggja. Öll mál á grind svo og gluggaop, hæð upp í glugga og öll mál, skulu ath. á teikningum arkitekts.

Dags.	Breytingar	Nr.	Nafn
 meter teiknistofa ehf Þverholt 3, 270 Mosfellsbær <small>Sími: 5678922, Gsm: 8940059 meter@meter.is, www.meter.is</small> <small>ARITUN SAMRÆMINGARHÖNNUNAR:</small>			
SOGSBAKKI 32, GRÍMSNES OG GRAFNINGSHREPP SNIÐ D, SNIÐ E, SNIÐ F OG SKÝRINGAR			
TÖLVUSKRÁ 454-801-SOGSBAKKI 32	HANNAÐ FÓ	TEIKNAD FÓ	YFIRFARID FÓ
SAMÞYKKT Friðrik Ólafsson 2303592459	TEIKNING NR. 454-807	MKV. 1:10	ÚTGÁFA 01
	DACS 10.10.2012	VERK NR. 454	