Burðarþol: Grunnmynd sökkla. 1:50.

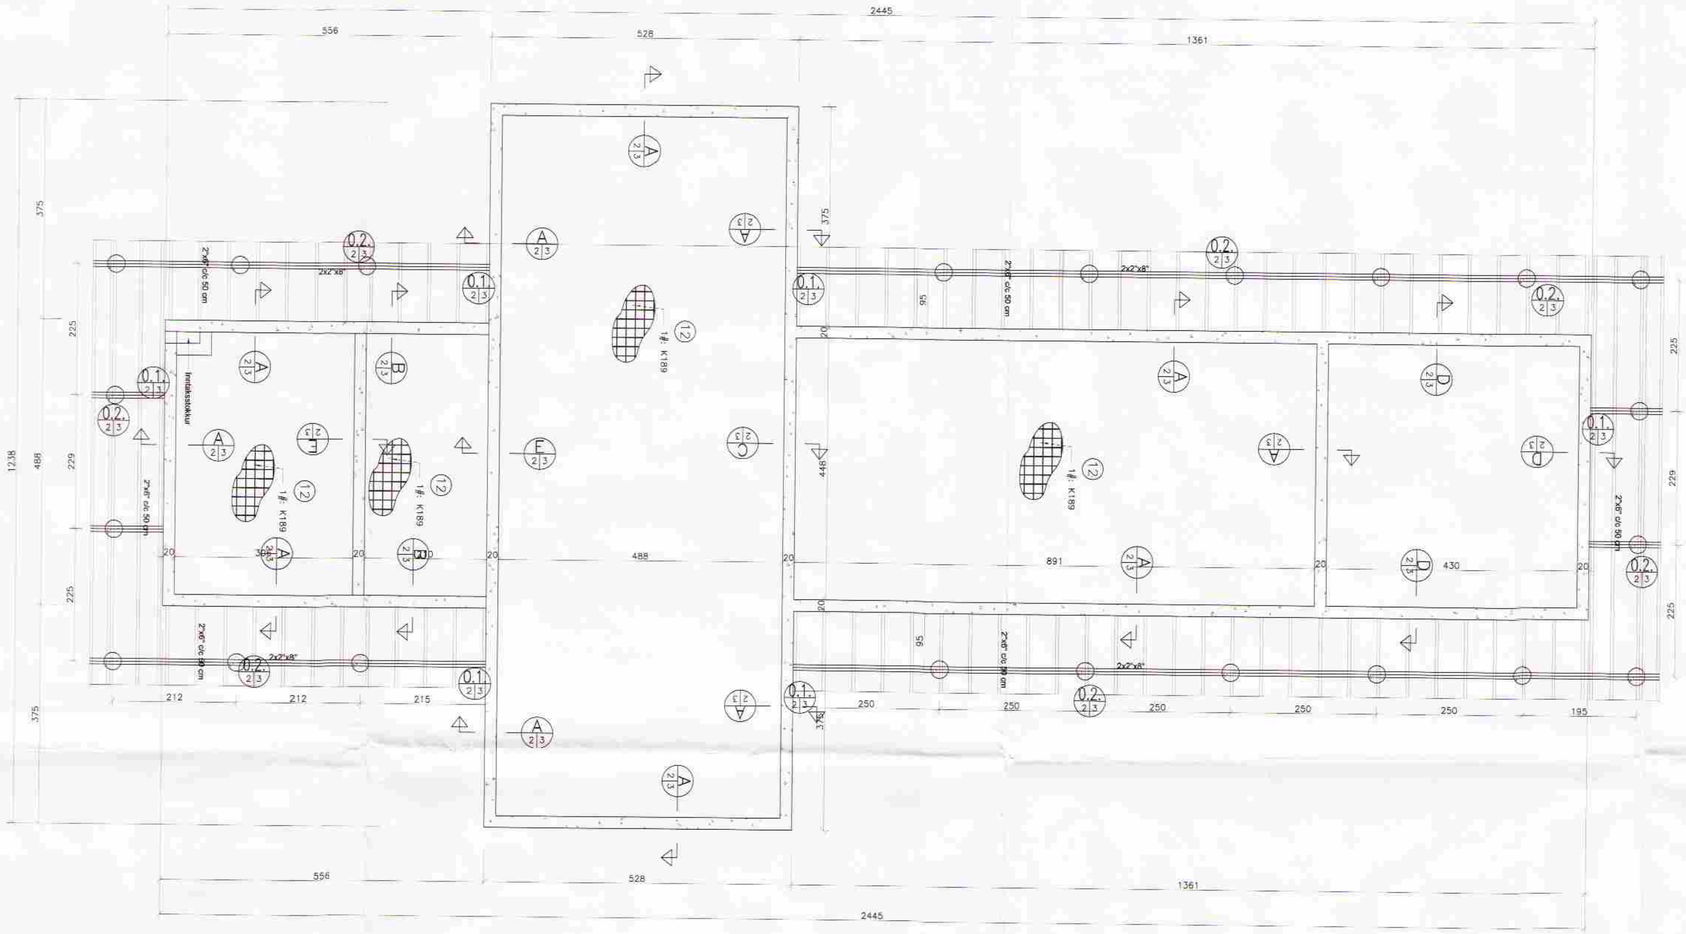

A Snið A–A. 1:20.

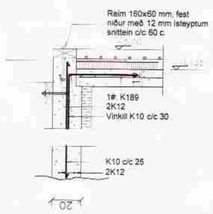

B Snið B–B. 1:20.

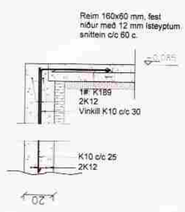

C Snið C–C. 1:20.

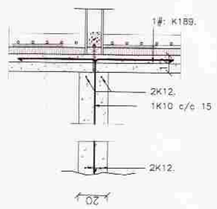

D Snið D–D. 1:20.

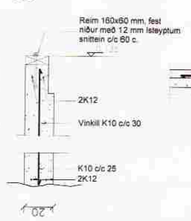

E Snið E–E. 1:20.

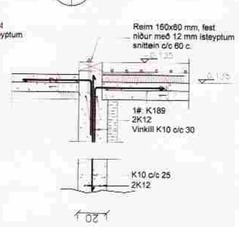

0.1 Sérmynd 0.1. 1:20.

0.2 Sérmynd 0.2. 1:20.

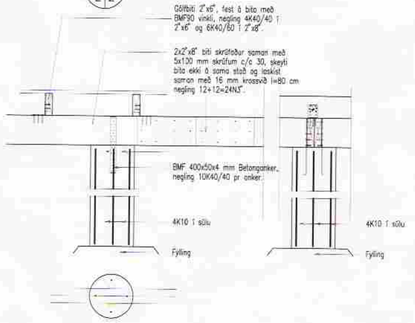

Skýringar:

Breytingar:

TÓV

TEIKNISTOFAN ÓÐINSTORGI, VERKFRÆÐIDEILD ehf.
Óðinsgötu 7
101 Reykjavík
Netfang: tov@to.is
Sími: 510 2211 Fax: 510 2201

Verkefni: Sogsbakki 4, Grímsnes- og Grafningshreppi.

Heiti: Burðarþol: Grunnmynd og snið í sökkla.

Hönnun: VÍFILL ODDSSON kt. 101237-3629 VERKFRÆÐINGUR FVFÍ – FRV
GUSTAF VÍFILSSON kt. 231163-5069 VERKFRÆÐINGUR FVFÍ

Áritun ábyrgðarhönnuðar: Sig. Hallgrímsson

M. 1:50/20.
R. G.V.
T. G.V.
Dags. Maí 2006. Nr. 1060-1-2.