Frárennsli: Afstöðumynd. 1:500.

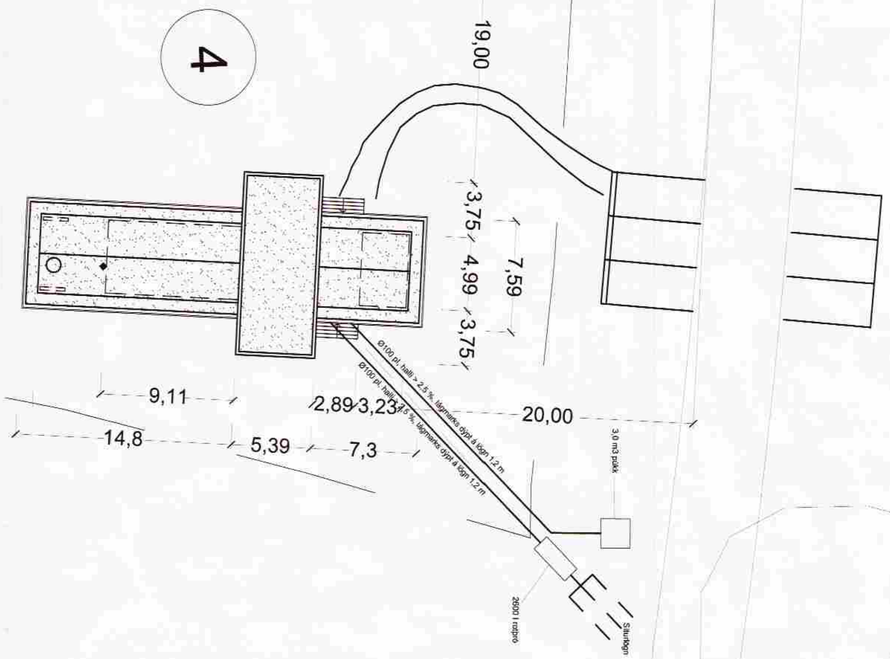

Frárennsli: Grunnmynd sökkla. 1:50.

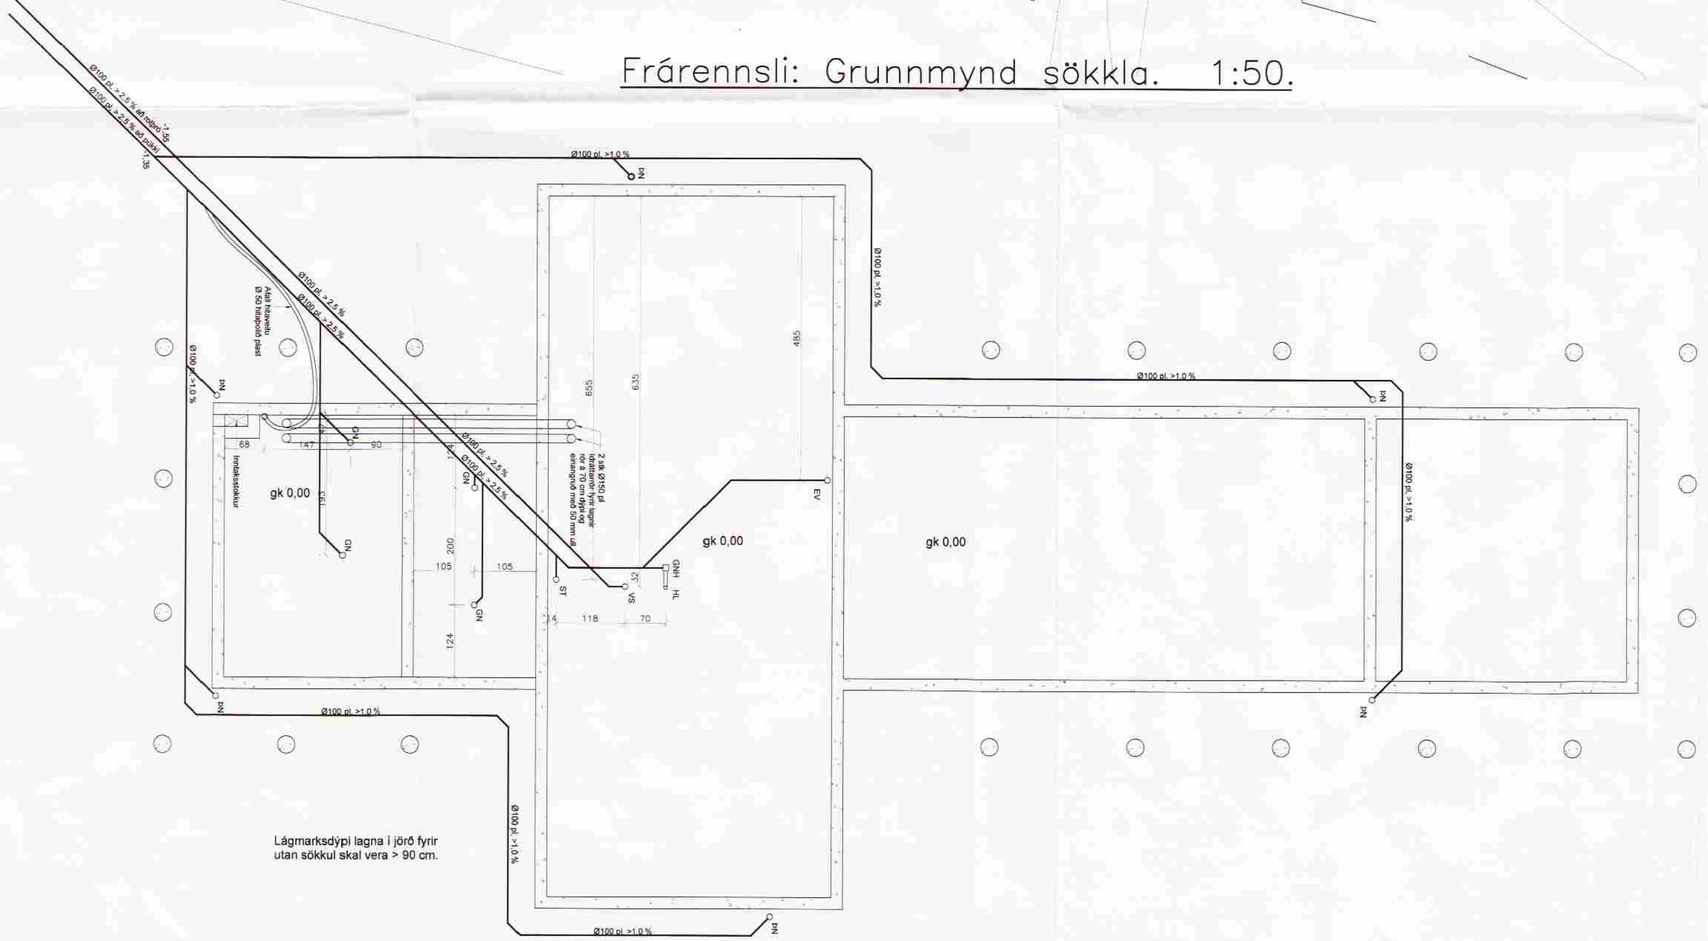

Breytingar:

TÓV

TEIKNISTOFAN ÖÐINSTORGI, VERKFRÆÐIDEILD ehf.
Öðinsgötu 7
101 Reykjavík
Netfang: tov@to.is
Sími: 510 2211 Fax: 510 2201

Verkefni: Sogsbakki 4, Grímsnes- og Grafningshreppi.

Heiti: Frárennsli: Afstöðumynd og grunnmynd sökkla.

Hönnun: VIFILL ODDSSON kt. 101237-3629 VERKFRÆÐINGUR FVFÍ – FRV
GÚSTAF VIFILSSON kt. 231163-5069 VERKFRÆÐINGUR FVFÍ

Áritun aðalhönnuðar:

M. 1:50
R. G.V.
T. G.V.

Dags. Mars. 2006. Nr. 1060-2-1.