



Skráningartafla:

Skráningartafla: Sogsbakki 5 - Grimsnes og Grafingshr.
 Landnúmer: 200860
 Matshlutanúmer: 01
 Útgáfa: 4.01b
 Skrásetjari: Jón Grétar Magnússon
 Kennitala: 010573-4679
 Dags: 15.3.2006


Uppskipting og lýsing					Stærðir											
D0	D1	D2	D3	D4	D5	D5M	D6	D7	D8	D9	D10a	D10b	D11	D12		
Lokun	Rými	Notkun	Hérflokkur	Eignarhald	Botnflatur	Mélfloatur	Sígar	Op	Brúttóflatur	Brúttóflatur <math>sh < 1,8</math>	Salarhæð	Salarhæð max	Brúttó rúmmál	Nettóflatur		
Matshluti					117.4	0.0	2.4	1.3	103,1	28.9				314.5	93.9	
Botn														15.0		
A	01	1. hæð			75,6	0,0	2,4	0,0	75,6	0,0				228,5	67,5	
	0101	Sumarhús	N	0101	75,6		2,4		75,6		2,45	4,55		228,5	67,5	
B	0102	Verönd	S	0101	11,9				11,9		2,45	4,55			11,1	
2. hæð					41,8	0,0	0,0	1,3	27,5	28,9				71,0	26,4	
A	0201	Loft	N	0101	28,8			1,3	27,5	13,9	1,20	2,43		54,7	26,4	
A	0202	Afgangsrými	V	0101	6,5					7,5	0,50	1,20		8,1	0,0	
A	0203	Afgangsrými	V	0101	6,5					7,5	0,50	1,20		8,1	0,0	

Athugasemdir
 Sameignir summa

Eignarhald				
Eignarhald	Notkun texti	Birt flatarmál m ²	Skiptarúmmál Sereign m ²	Sereign og sameign m ²
0101	Sumarhús	89,2	265,910	265,910
	Alls	89,2	265,910	265,910

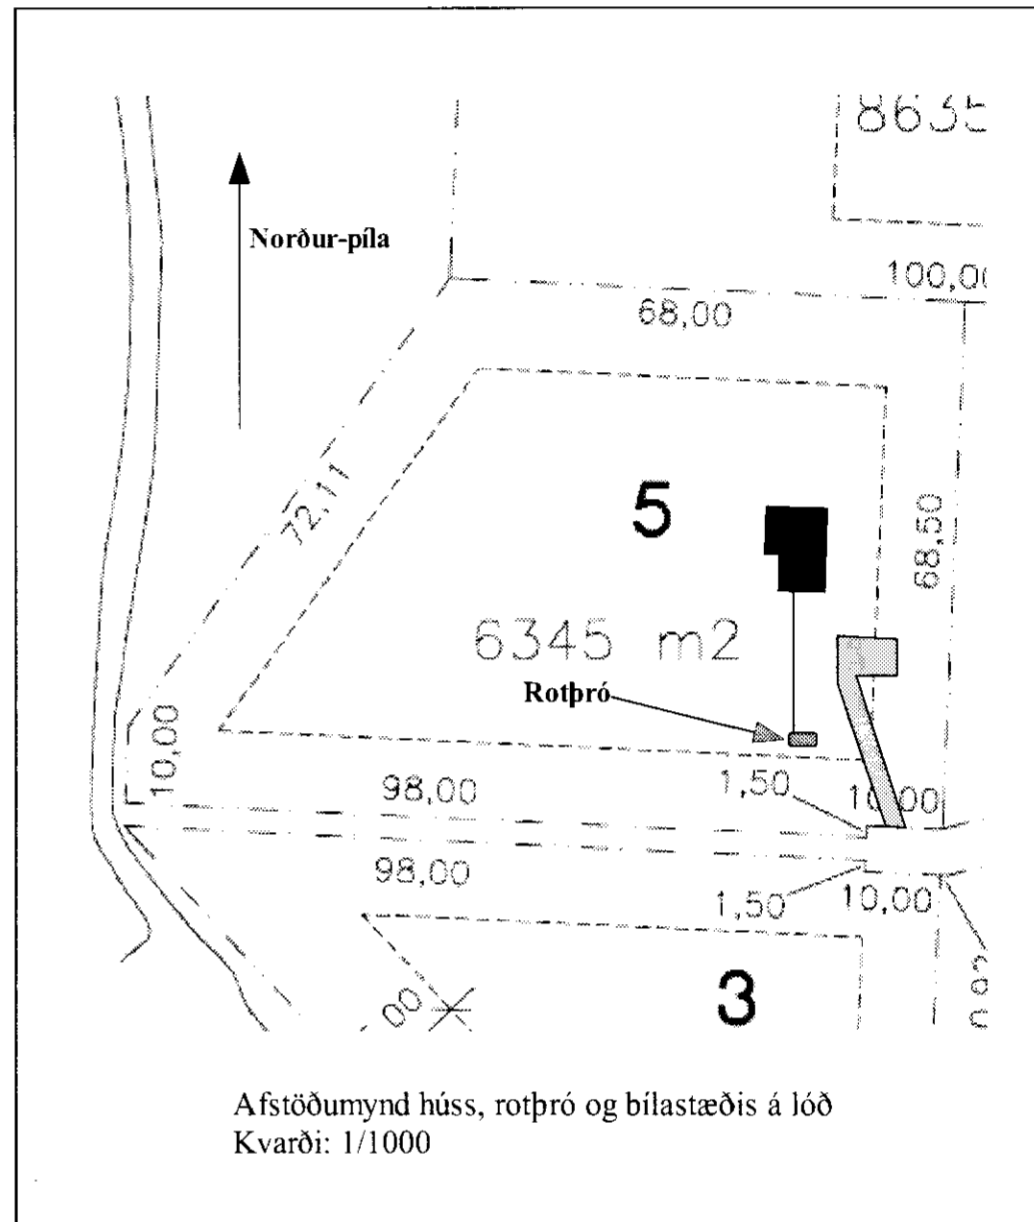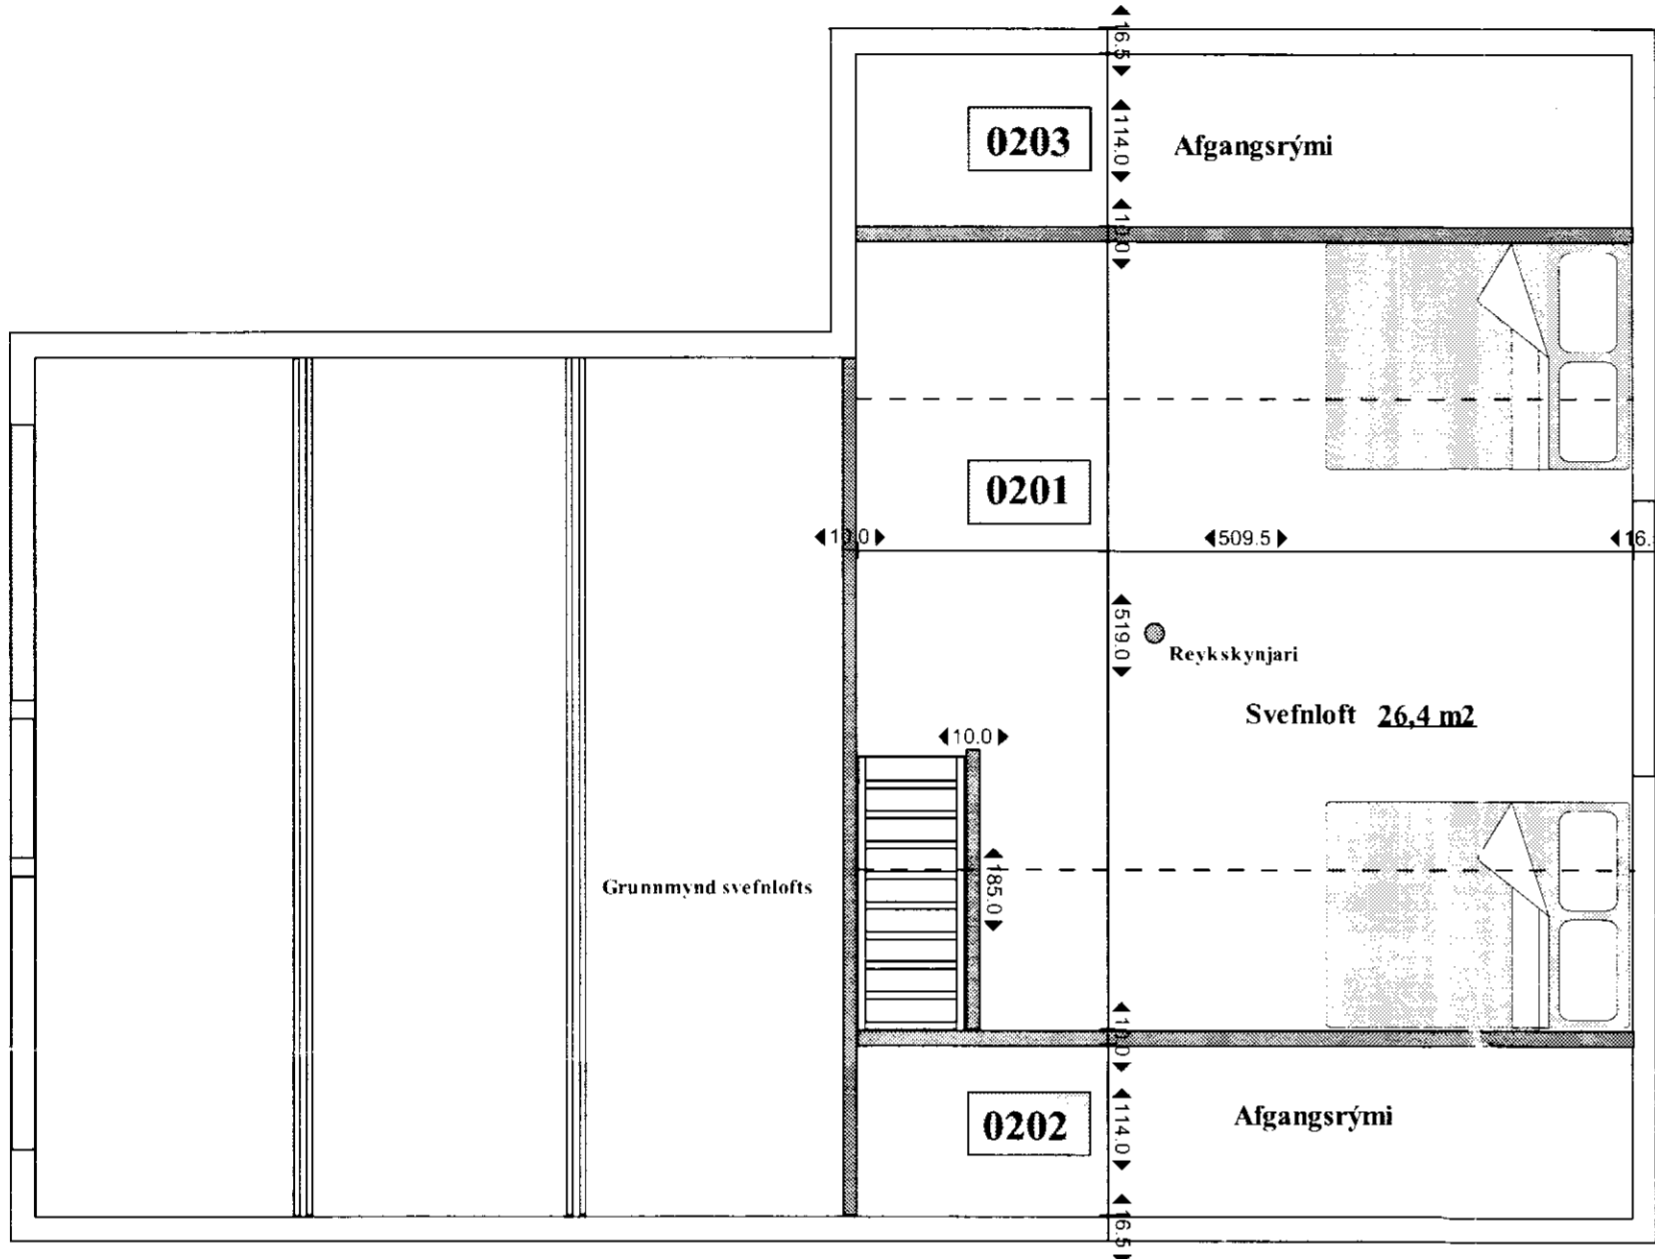

Afstöðumynd húss, rotþró og bílastæðis á lóð
 Kvarði: 1/1000

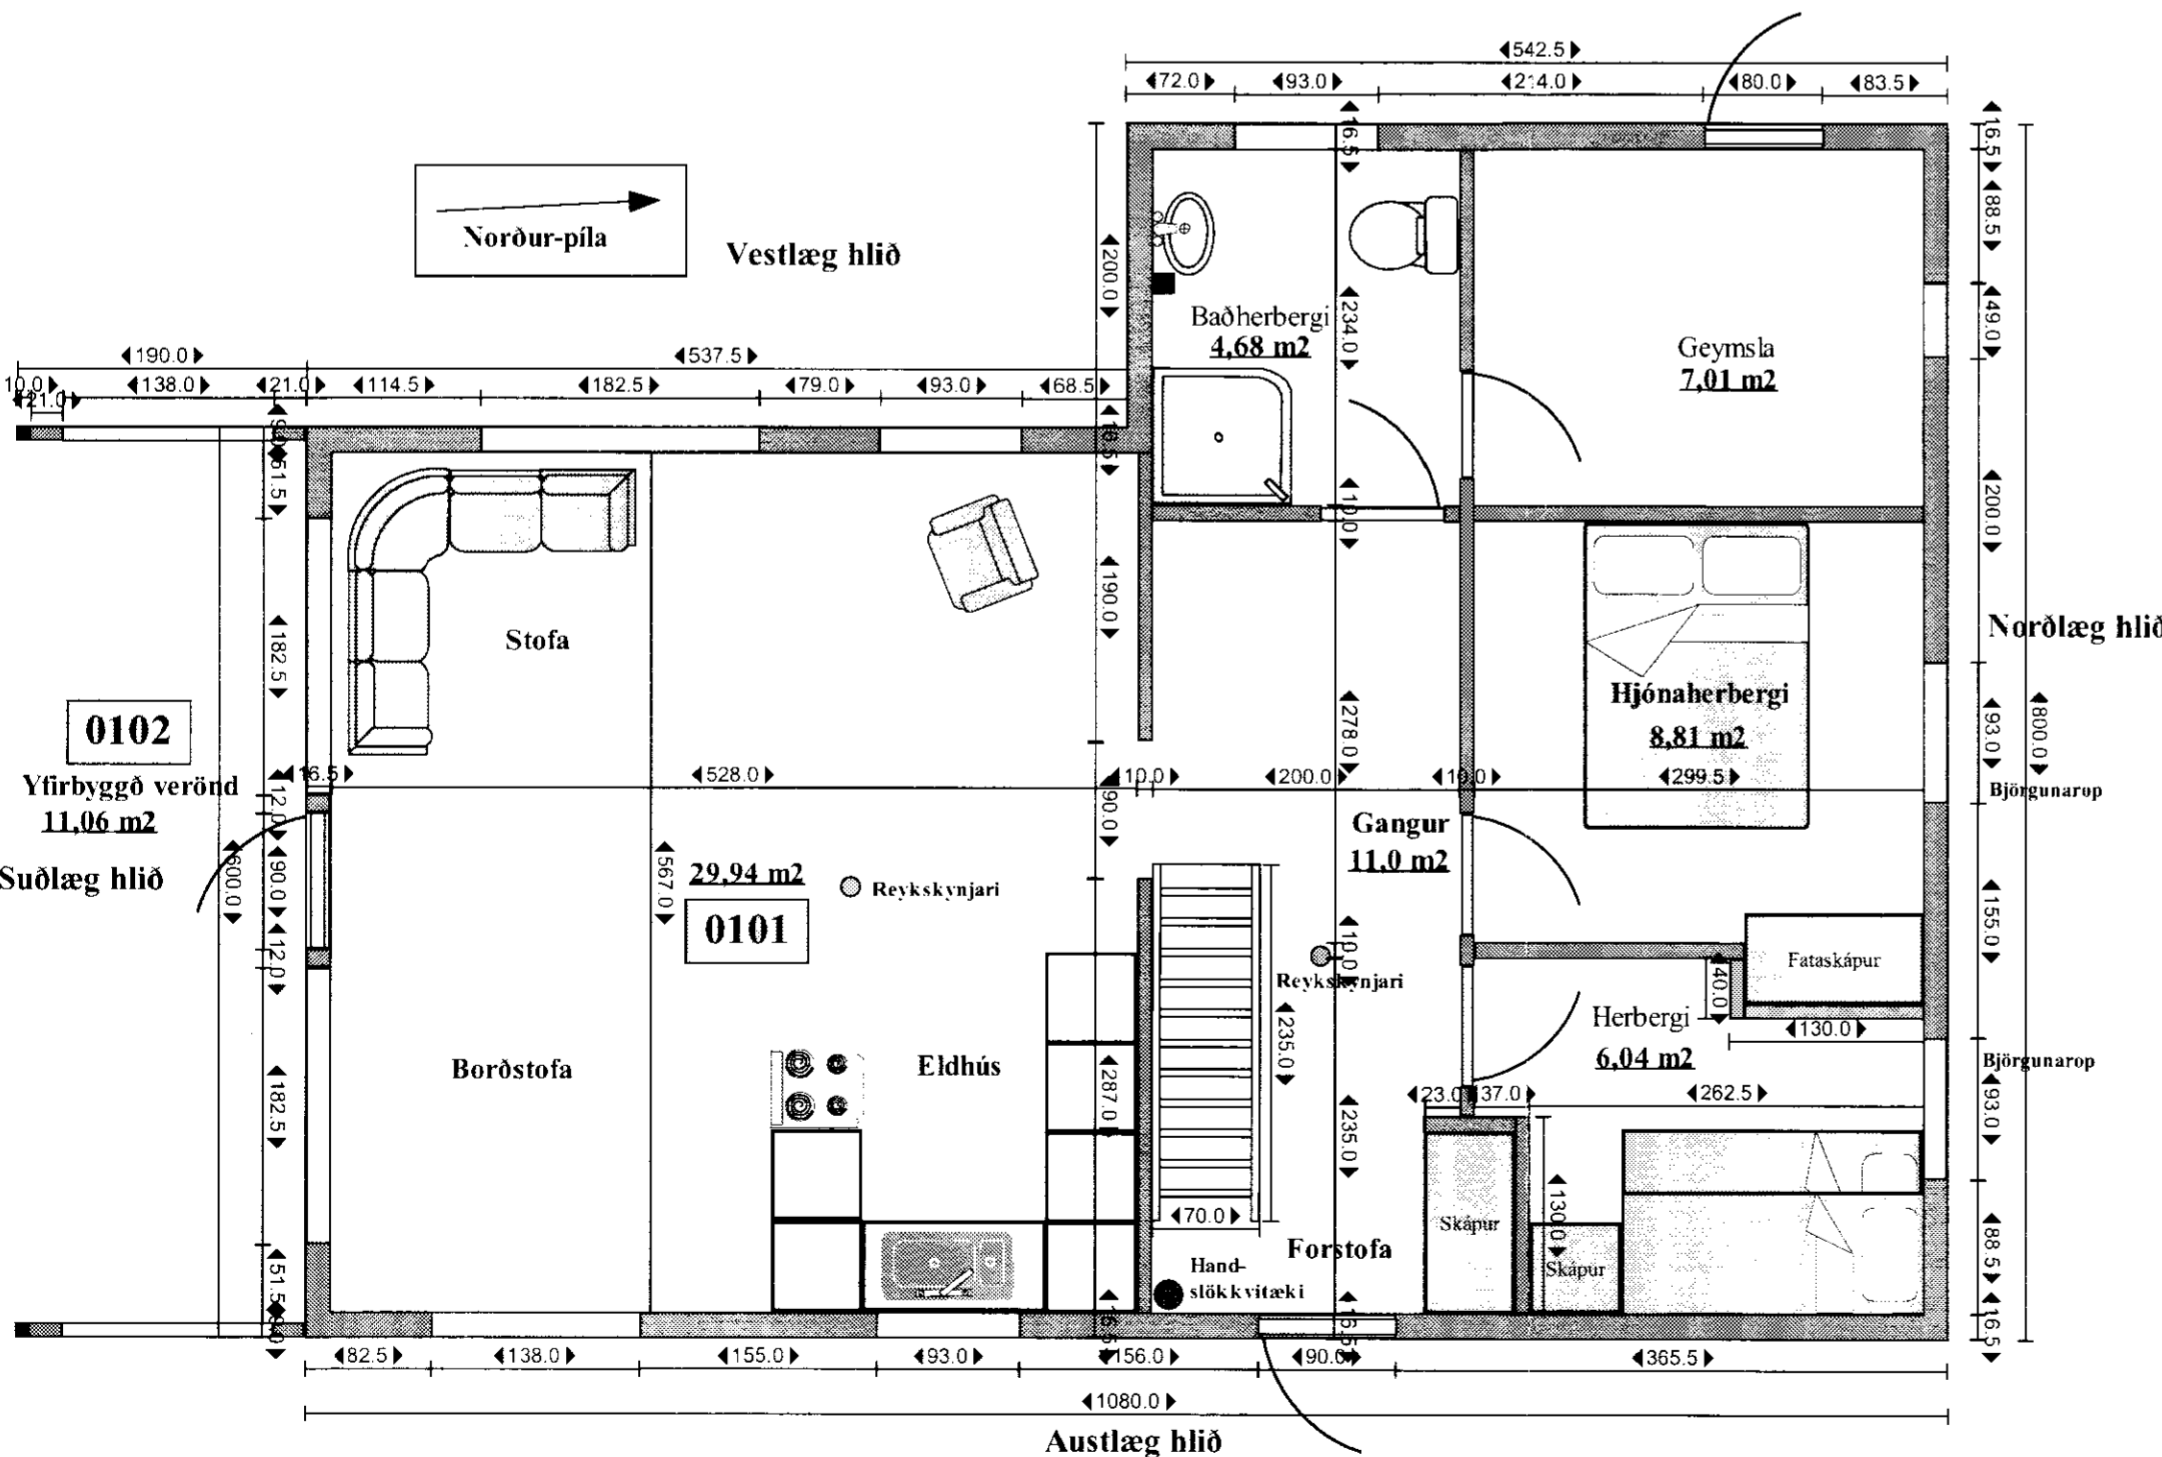

Sumarhús (timbur) með svefnlofti.

Staðgreinir: 8719-01-13400050
 Landnúmer: 200860

Sogsbakki 5, Grimsnes og Grafingshreppi
 801 Selfoss.

Eigandi: Halldór Laxdal, kt: 190953-7699
 Hvannhólmi 8, 200 Kópavogi, S: 8929803

Efniviður húss: Timbur

Sökkulúðar 70cm x 70cm x 30cm steinsteyptir.

Dregarar 9,5x20mm gagnfúvarðir
 Gólf-grind 50x150mm

Vegg-grind 50x125mm
 Útveggja-klaðning (vatnasklaðning) panill fura 12x95mm

Þak-grind 50x225mm
 Þak-klaðning 25x150mm og klætt með bárujami
 Þakhalli: 28 gráður

Einangrun í gólfi, veggjum og lofti er steinull.

Gluggar og hurðir eru fura og oregonpine

Allt gler er tvöfalt K-gler.

Rotþró: 2000 lítra.

Br.	Dags.	Breyting	TÆKNIÞJÓNUSTAN SF Lágmúla 5, 108 Rvk. s:5813844 - fax:5814740 e-mail: vilhjalmur@tth.is kennitala: 270733-2559	Sogsbakki 5, Grimsnes og Grafingshr. Halldór Laxdal, kt: 190953-7699 Staðgreinir: 8719-01-13400050 Grunnmynd jarðhæðar og svefnlofts auk afstöðumyðar og skráningartöflu.	Hannað: VP Teikn.: OL Kvarði: 1:50	Dags: 20.03.06 Yfirfarið: VP
					Blað nr.: 1	Af: 2

Reykjavík 20 mars 2006.
 Vilhjalmur Laxdal
 220190-3429