

Skráningartafa: Sogsvegur 8
Landnúmer: 169351
Matshlutanúmer: 02
Utgáfa: 4.01t
Skrásetjari: Halldór Arnarson
Kennitala: 160171-3329
Dags: 12.8.2014

Uppskipting og lýsing				Stærðir													
D0 Lokun	D1 Rým hæð-röð	D2 Notkun texti	D3 Hefuð-flokkun	D4 Eignar-hald	D5 Botnfötur m²	D5M Miljfötur m²	D6 Skjar m²	D7 Op m²	D8 Brúttfötur m²	D9 Brúttfötur sh < 1,8 m²	D10a Salarhæð min	D10b Salarhæð max	D11 Brútt rúmmál m³	D12 Nettfötur m²	D16 Birt flatarmál m²	Reiknitala skiptarúmmáls	D17 Skiptarúmmál m³
Matshluti					83,3	24,1	1,2	0,0	107,4	13,3			296,0	98,0	94,1		247,565
Botn													16,7				
A	01	1 hæð			83,3	24,1	1,2	0,0	107,4	13,3			279,3	98,0	94,1		
A	0101	Fristundahús	N	0101	83,3				83,3		2,26	4,47	279,3	98,0	94,1		
	0102	Milliloft	N	0101		24,1			24,1	13,3	0,00	2,22	279,3	73,9	83,3	3,35	247,565

Athugasemdir


Sameignir sumra

Eignarhald	Notkun texti	Birt flatarmál m²	Skiptarúmmál Séreign m³	Séreign og sameign m³
0101	Fristundahús	94,1	247,565	247,565
	Alls	94,1	247,565	247,565


Skipulags- og byggingarfulltrúi Uppsveita bs.
Samþykkt
30 APR 2008
Ragn Einarsson
Byggingarfulltrúi

AFSTÖÐUMYND 1:2000


SKRÁNINGARTAFLA

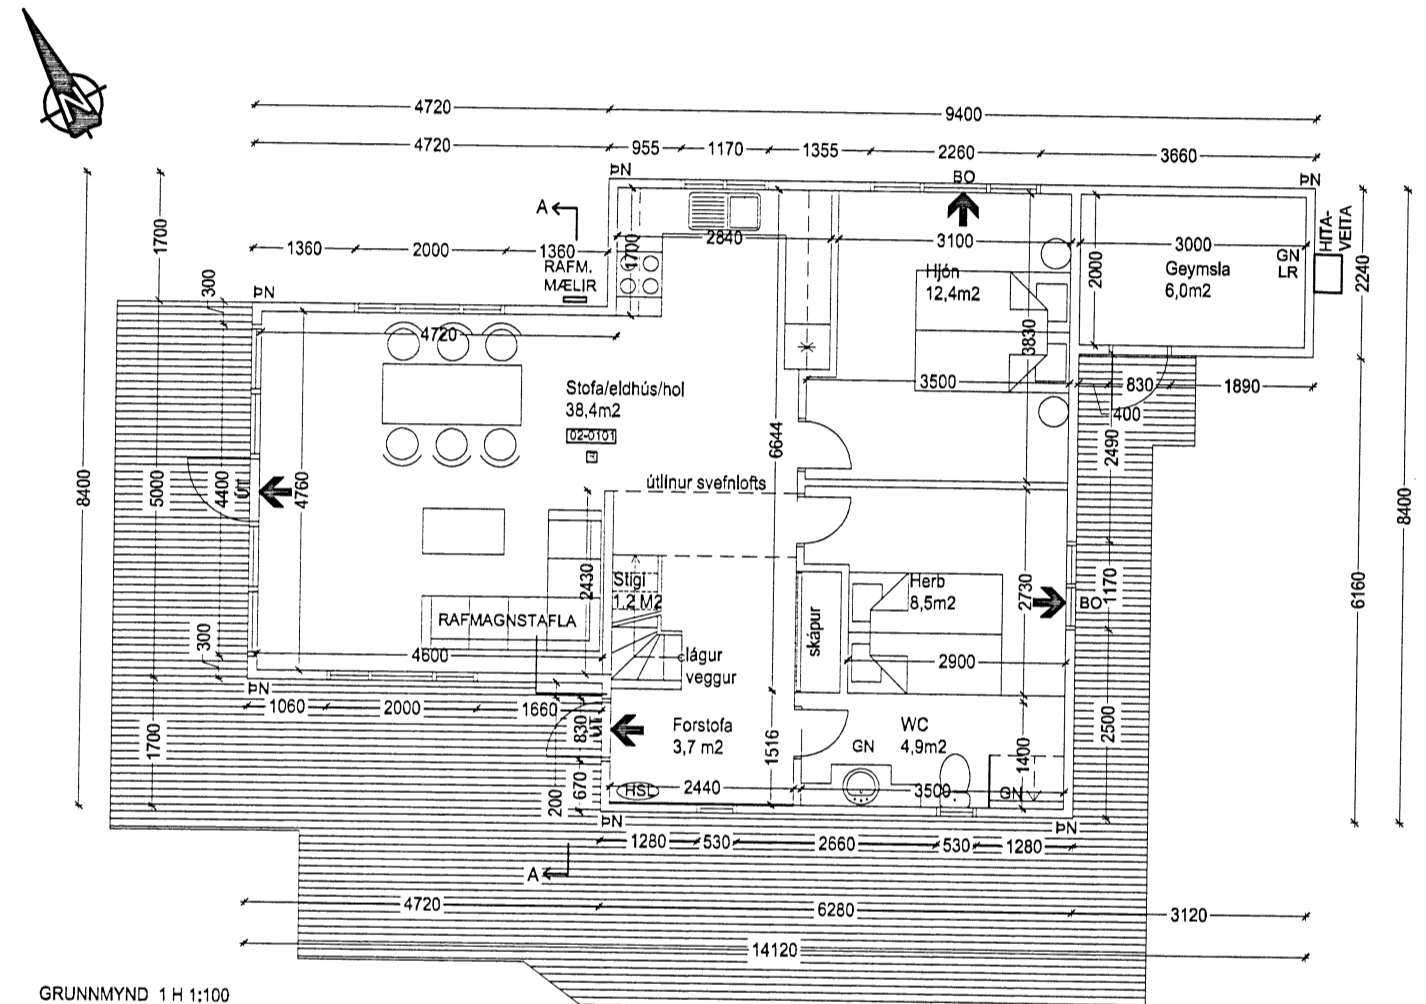

GRUNNMYND 1 H 1:100

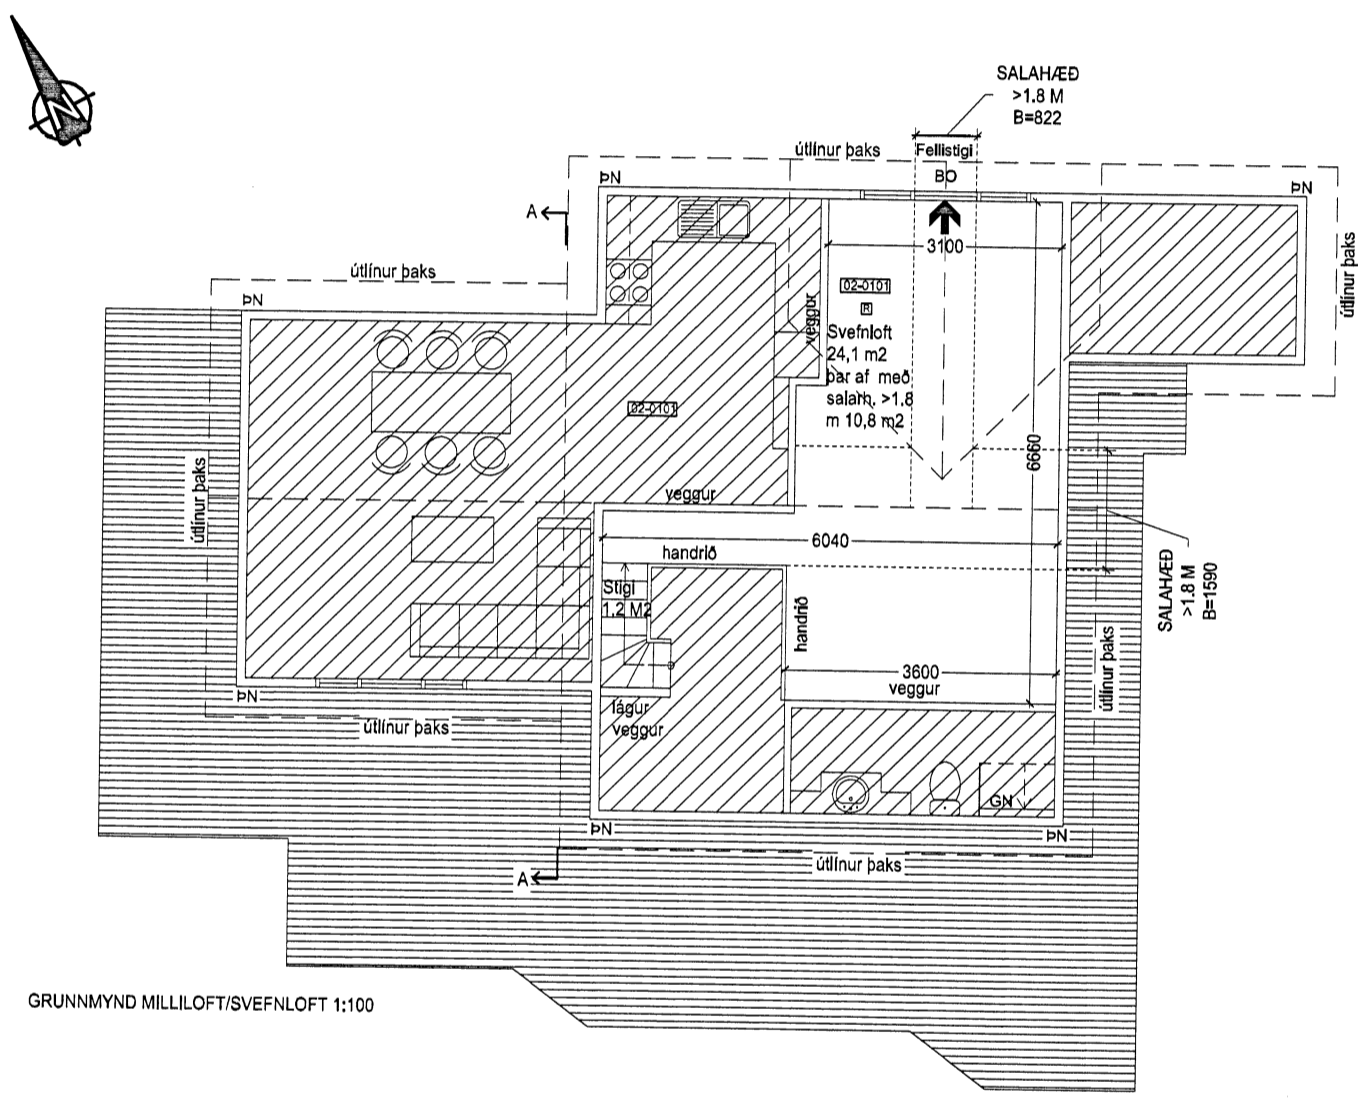


GRUNNMYND MILLILOFT/SVEFNLOFT 1:100

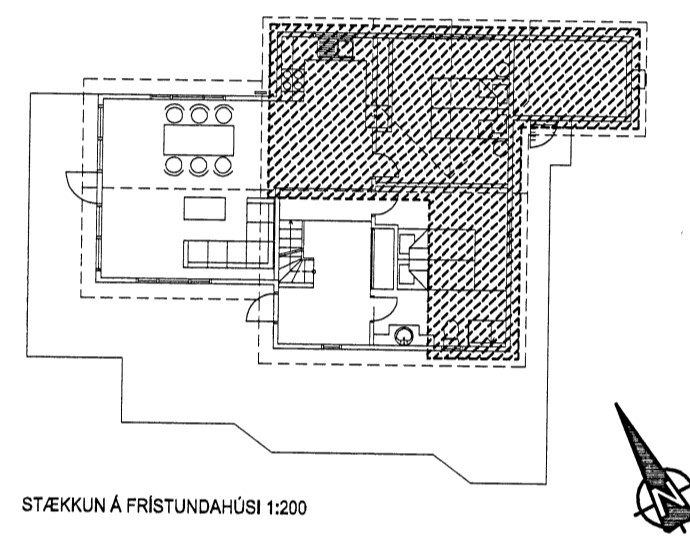


STÆKKUN Á FRISTUNDAHÚSI 1:200


- SKÝRINGAR:**
- BURÐARVIRKI OG EINANGRUN STÆKKUNAR VERÐUR SAMSVARNADI OG Í ELDRI HLUTA FRISTUNARHÚSS:
 - FRISTUNARHÚS STÆKKAR ÚR 53,3 M² Í 89,4 M² BIRT FLATARMÁL
 - BRÚTTÖFLÖTUR: 107,4 M²
 - BRÚTTÓ RÚMMÁL: 389,1 M³
 - BIRT FLATARMÁL: 94,1 M²
 - SKIPTARÚMMÁL: 330,333 M³
 - STÆRD GRUNNFLATAR ER 83,3 M² BRÚTTO
 - STÆRD GRUNNFLATAR MILLIFLATAR (SVEFNLOFT) ER 24,1 M² NETTO
 - BARF AF ER SVEFNLOFT MED SVALARHÆÐ YFIR 1,8 M 10,8 M² NETTO
 - JUNDIRSTÖÐUR ERU STEYPTIR SVALINGAR 300mm AD ÞVERMÁLI
 - DREGARAR ERU ÚR 75x225mm FURU
 - GÖLFBITAR 50x150mm FURA c/c600mm
 - GRIND 50x100mm FURA c/c500mm
 - SPERRUR 50x150 FURA c/c500mm
 - EINANGRUN GÖLFJA 150mm
 - EINANGRUN VEGGJA 100mm
 - EINANGRUN LOFTS 125mm
 - GRIND ER KLÆDD MED 12mm KROSSVIÐ, HÚSIÐ VERÐUR KLÆTT MED NÓÐADRI BANDSAGADRI FURU KLÆDNINGU, LITUR PINE.

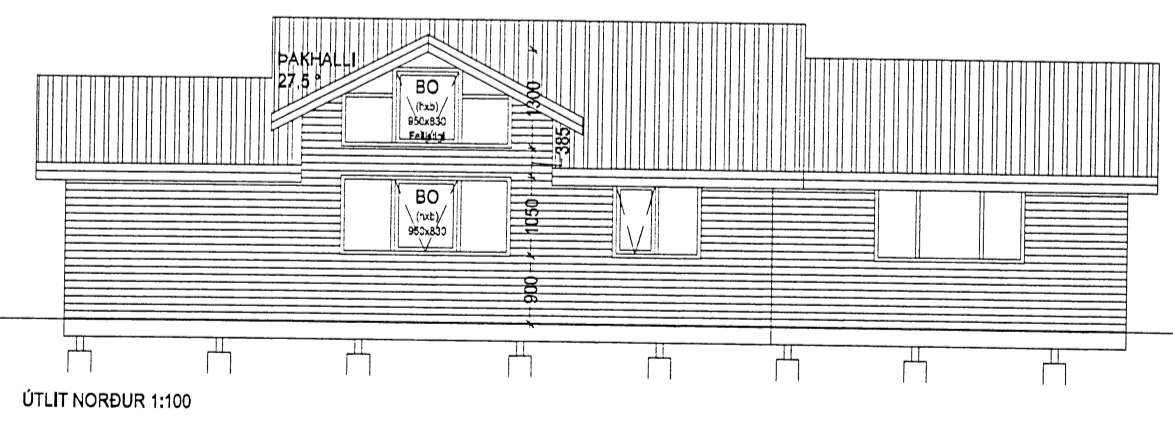


ÚTLIT NORÐUR 1:100

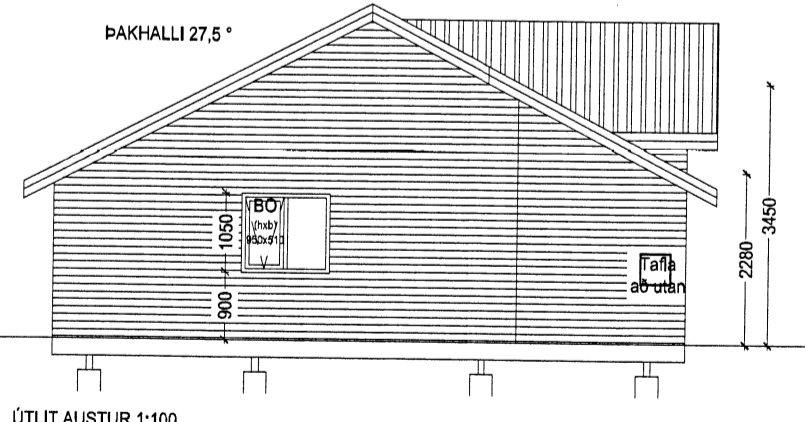


ÚTLIT AUSTUR 1:100

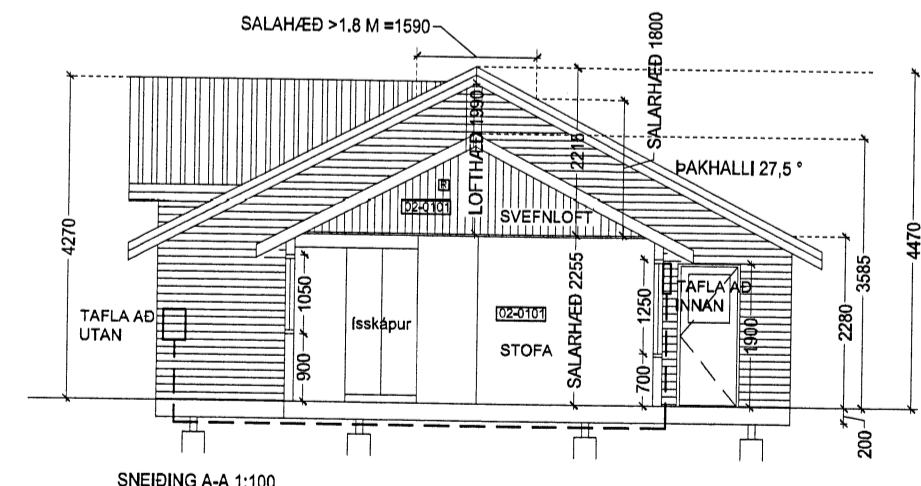

SNEIÐING A-A 1:100

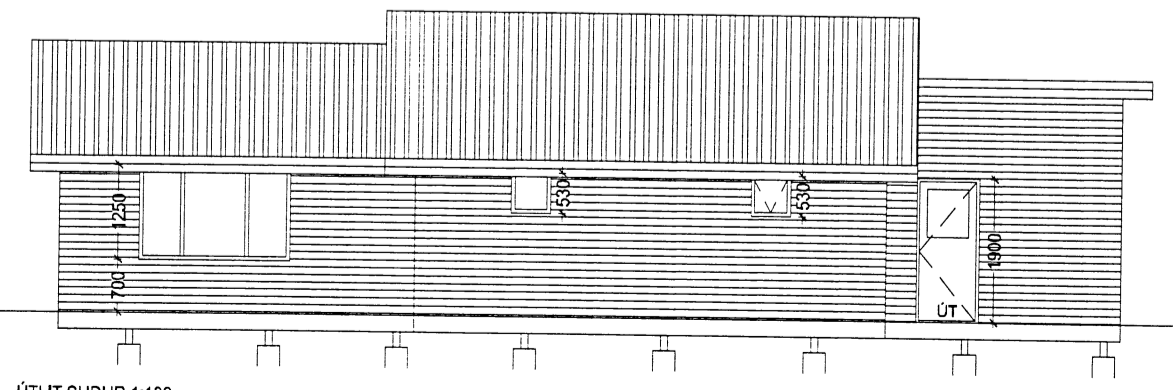

ÚTLIT SUÐUR 1:100

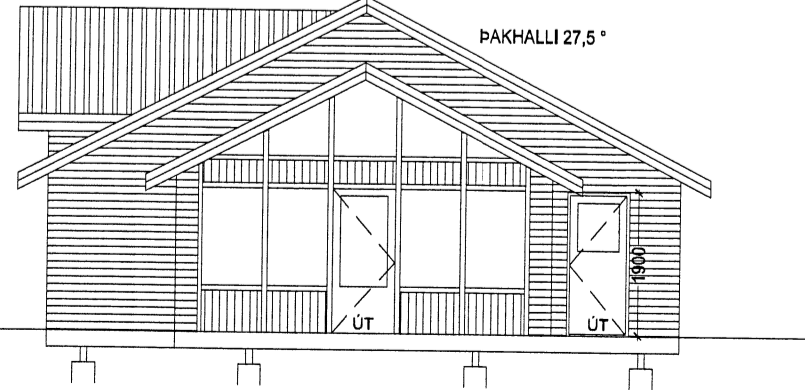

ÚTLIT VESTUR 1:100

A Innveggjum svefnherbergja breytt og svefnloft minnkað, skýringar uppfærðar 12.08.2014
Breyting Skýringar: Dagsetning

Sogsvegur 8. Grímsnes og Grafningshreppi

HEITI: Aðaluppdrættir YFIRF. JMF VERK. NR. 0108
Byggingarnefndarteikning MÁL: 1:2000 1:100
DAGS: 25.04.2008 TEIK. HA **101**
HALLDÓR ÞÓR ARNARSON · KT 160171-3329 · BYGGINGAFRÆÐINGUR BFI · GSM-SÍMI 869-0373 · dool@ml.is