



Samþykkt

25 OKT. 2005

Árni Þ. Gunnarsson
Byggingarfulltrúi uppavota Árnar

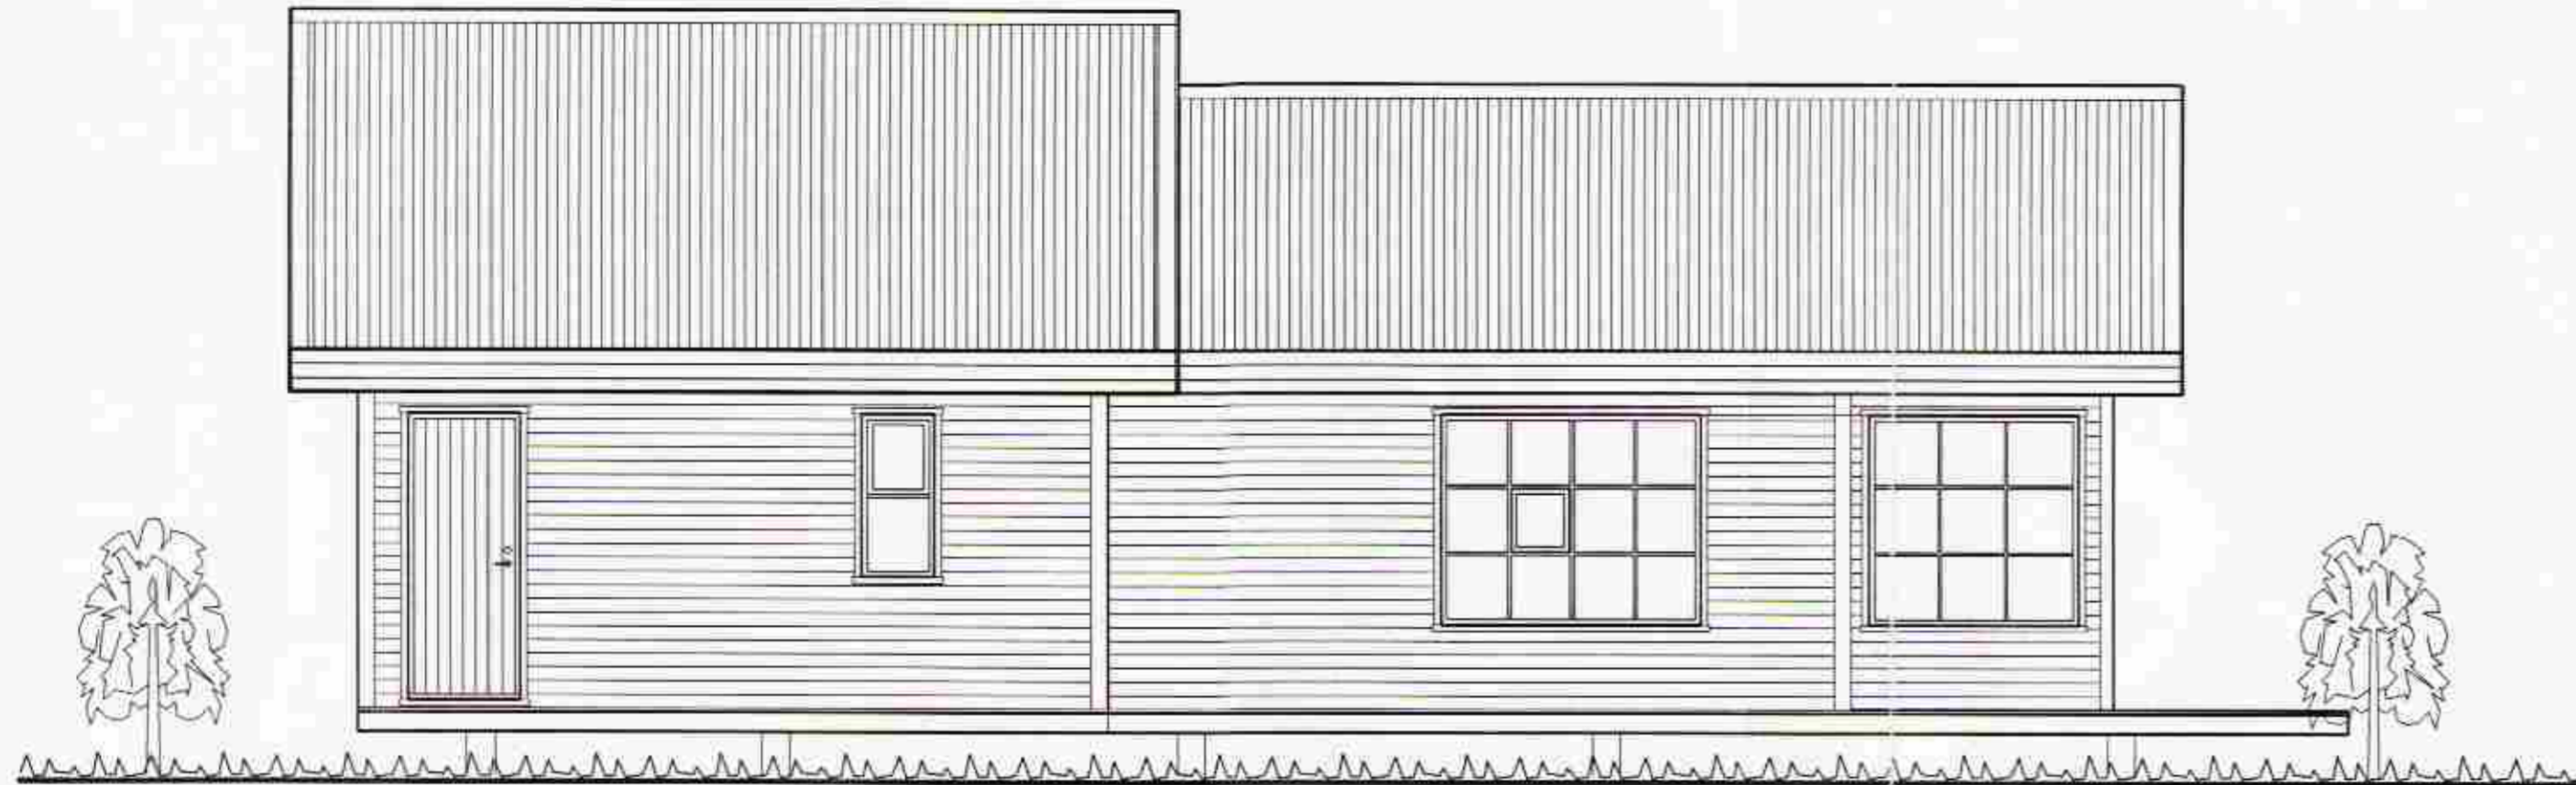

VESTLÆG HLIÐ

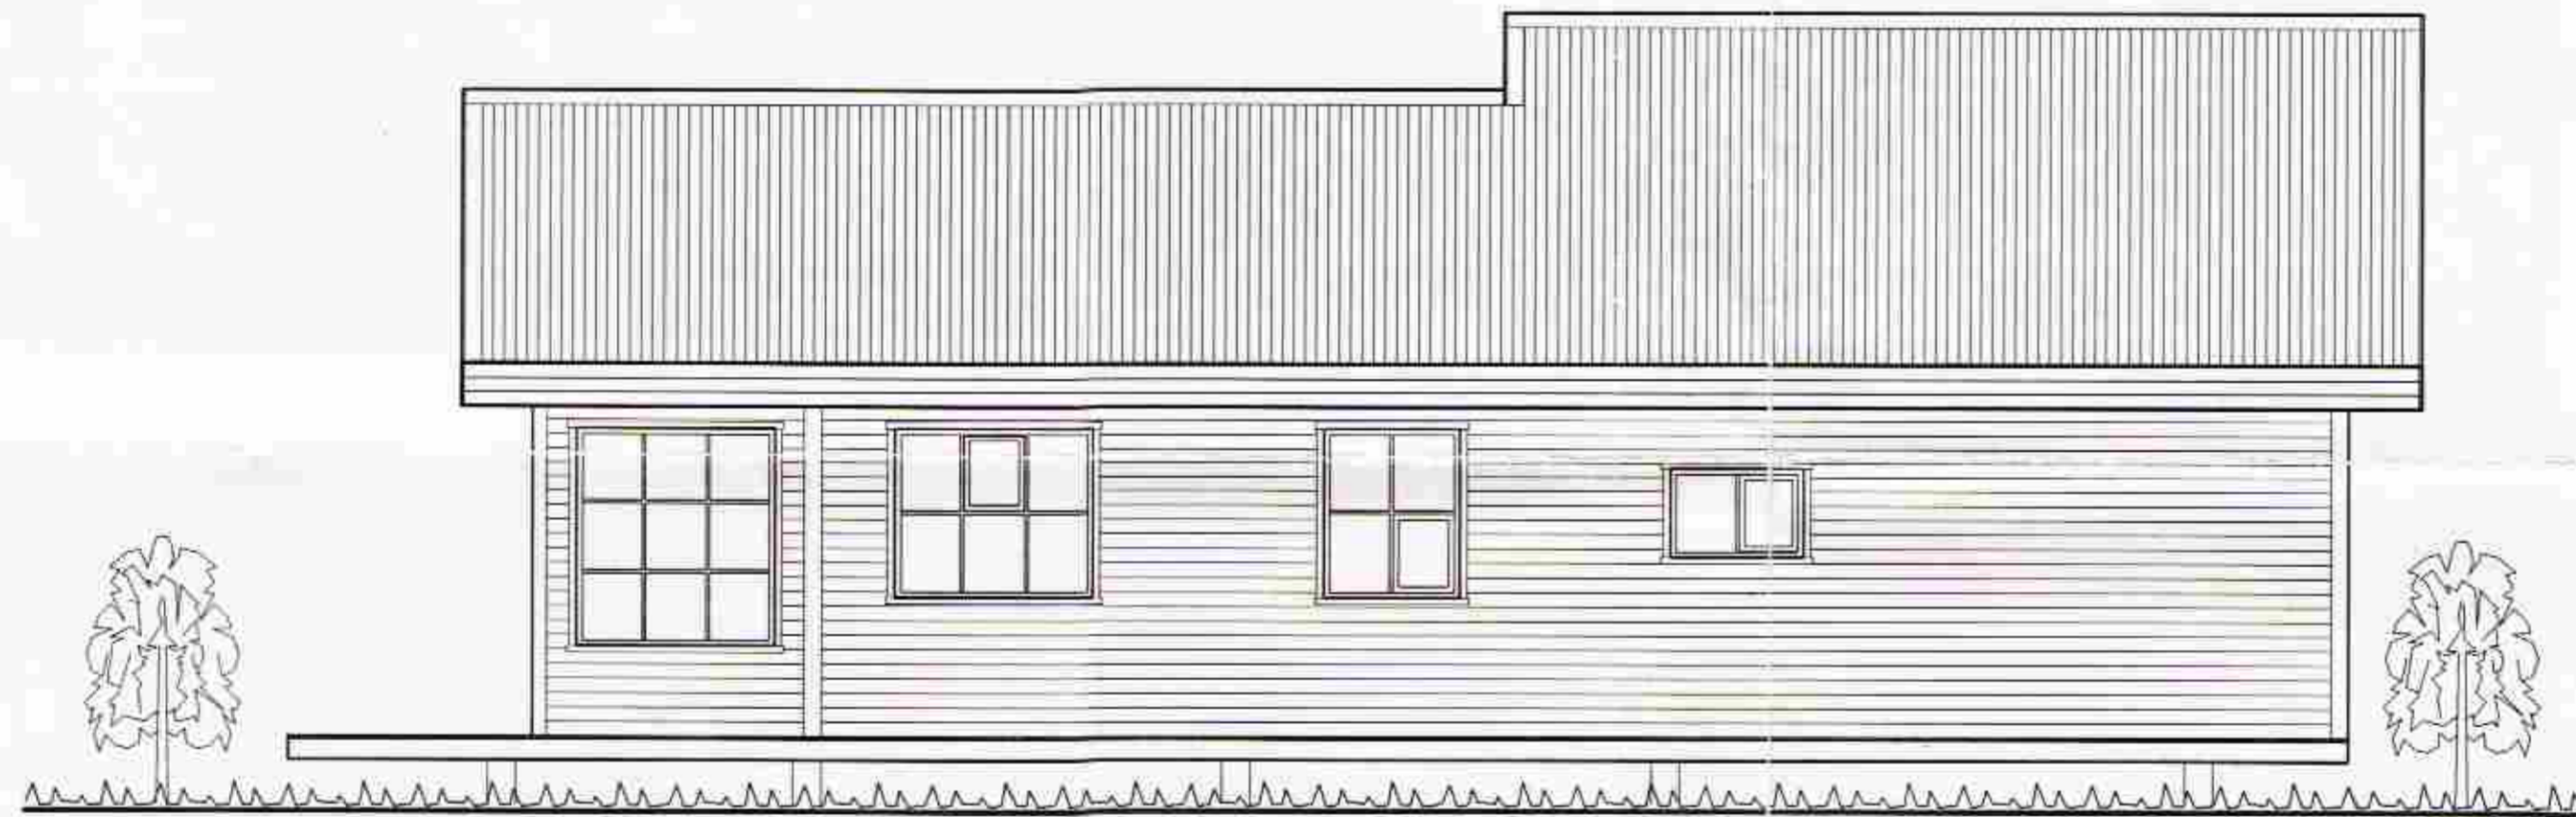

AUSTLÆG HLIÐ



SUÐLÆG HLIÐ

Br. nr.	Dags.	Af.	Breyting
(A)			
(B)			
(C)			
(D)			

Framleiðandi húss:

BORGARHÚS EHF
MINNI BORG, GRÍMSNESI

Húsgerð: GRUND 75

Hönnun húss:

ALTEIKNING ehf
ÖLL ALMENN TÆKNINGUNASTA

MIDSALIR 7, 201 KÓPAVOGUR, SÍMI 897-4588

Þorsteinn Friðþjófsón, byggingatæknifræðingur
Kl. 211055-5299 netfang: midsalir@btel.is

FRÍSTUNDAHÚS
SOGSBAKKAR 8
GRÍMSNES- OG GRAFNINGSHREPPI

Tekningarheiti: ÓTLIT

Dags. 13.10.2005. Kvörð 1: 50

Hannað þF Teknað HS Samb. *Þorsteinn*

Verknr. 05-229 Tekn.nr. 104 Breyt.nr.