
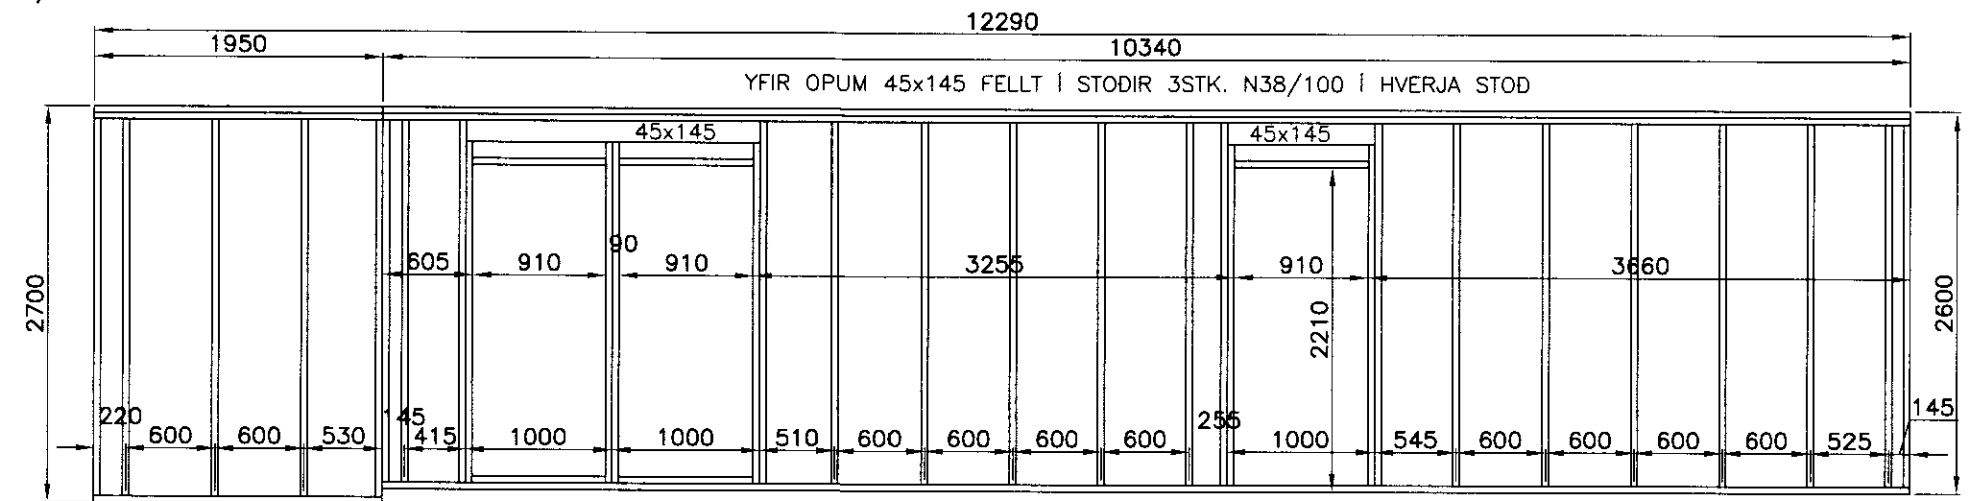
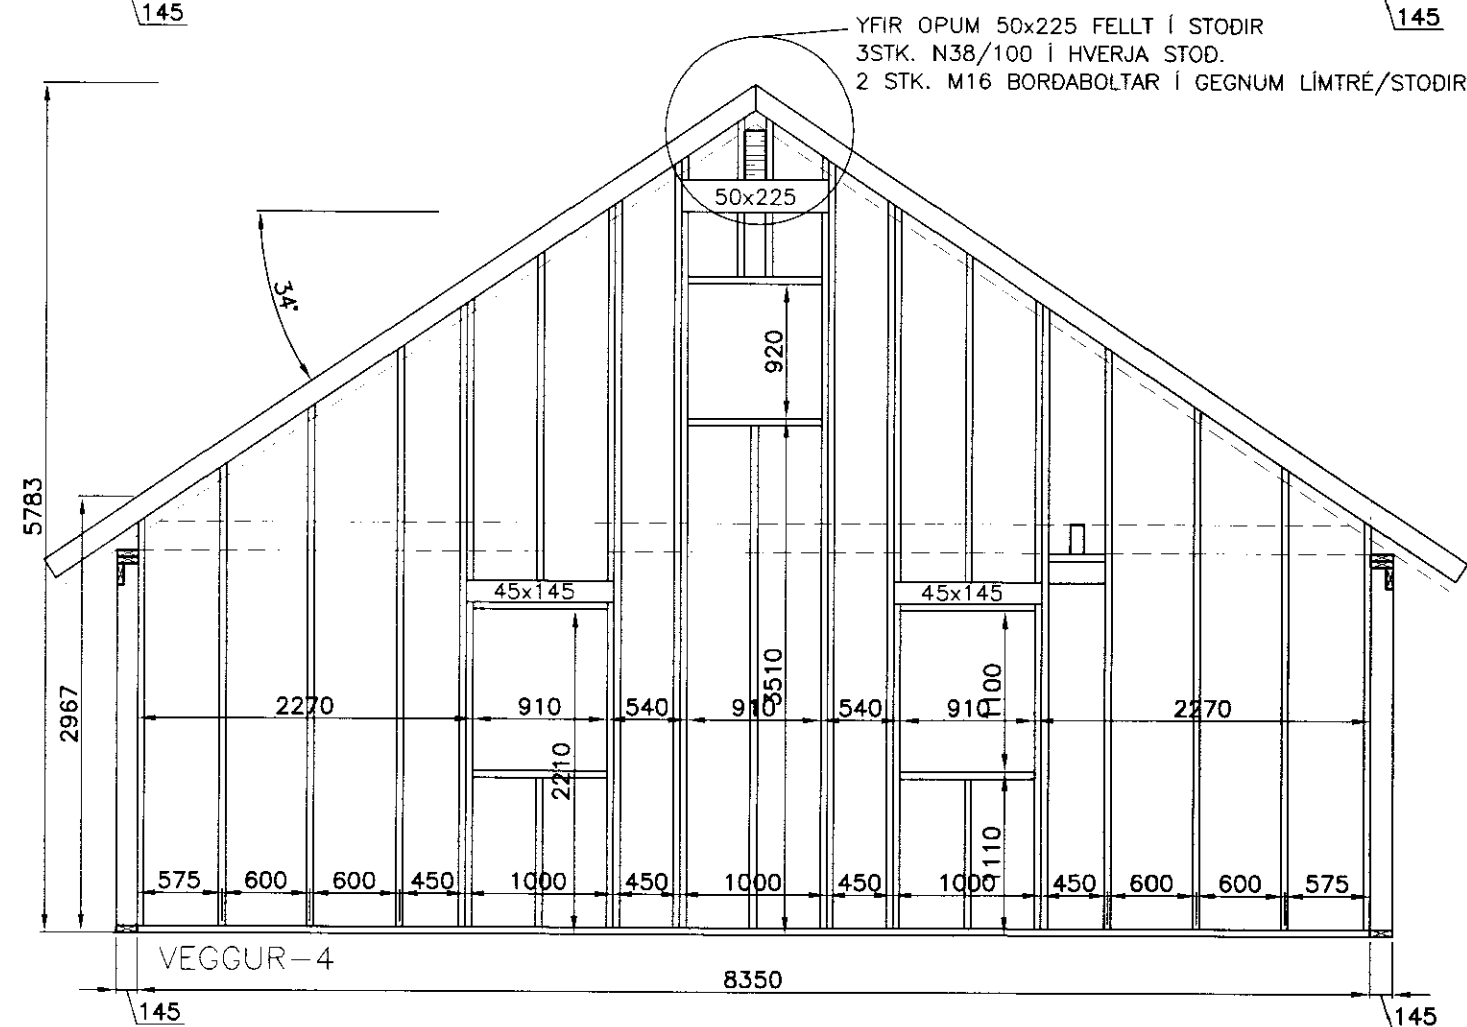
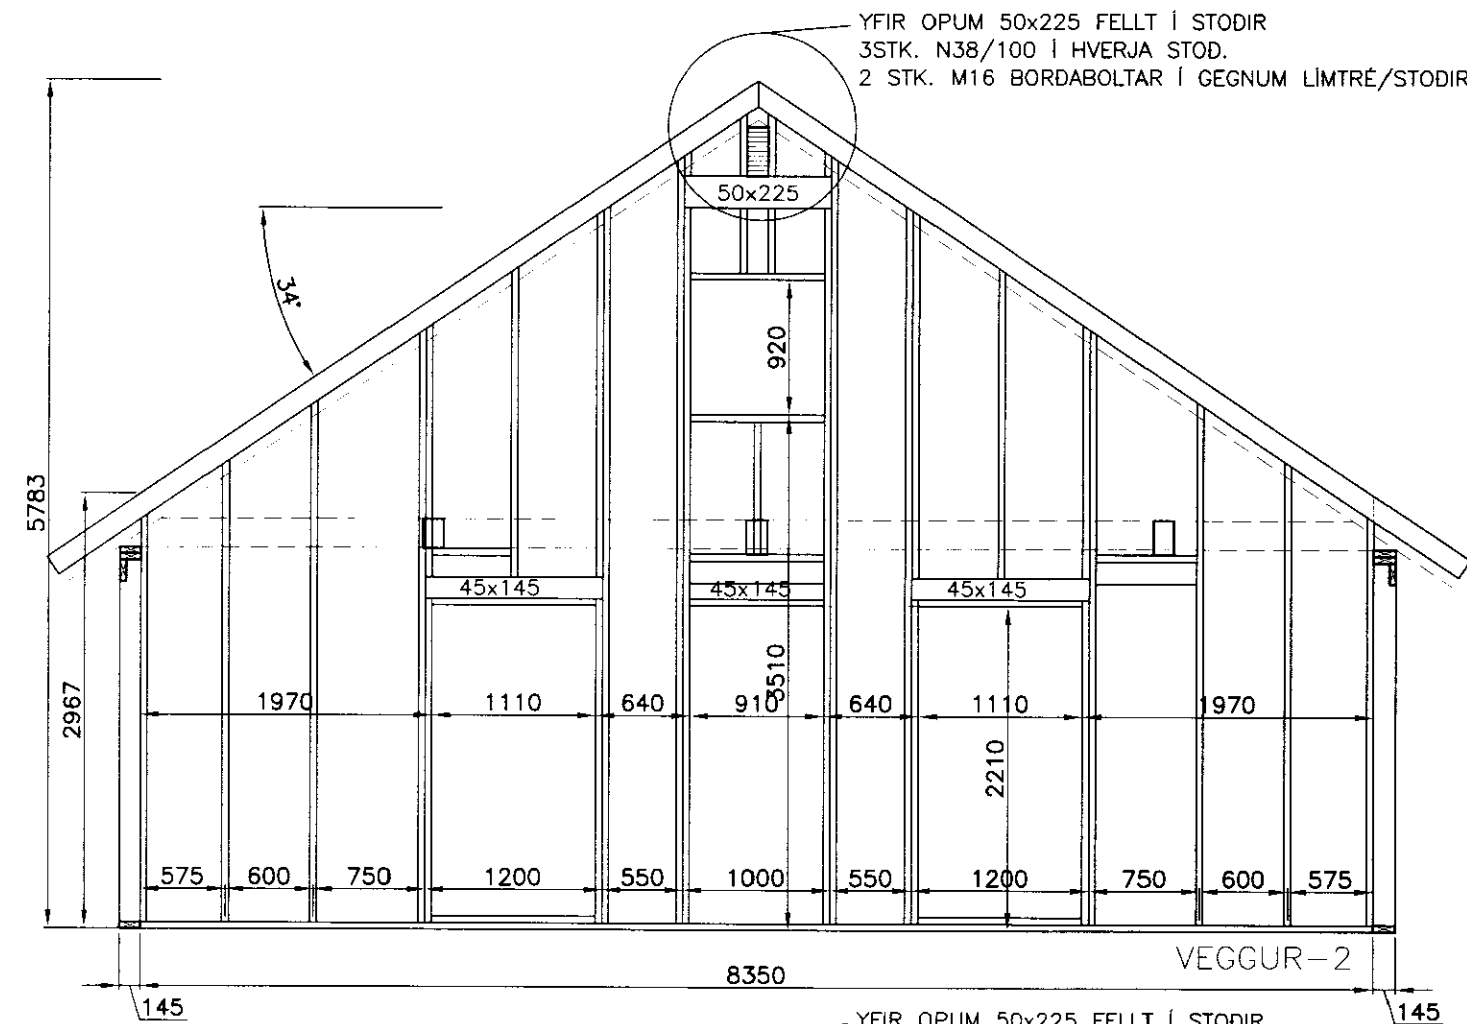


ADUR EN OP ERU GERD
SKAL FARA VEL YFIR STÆRD OG
STADSETNINGU ÞEIRRA OG ÞESS
GATT AD GLUGGAR OG HURDIR SEM
VALIN ERU PASSI Í OPIN.


MILLISPIL c/c 800
ERU EKKI SÝND Á TEIKNINGU.
STIKKNEGLIST MED 2xN38/100 Á
HVER SAMSKYFTI.

SAMNEGLING HORNA:
GN30/90 c/c100
EINFÖLD RÖD


VEGGLEGGJUR SKARIST UM AMK.
1200mm.
NEGLING: GN30/90 c/c 150.

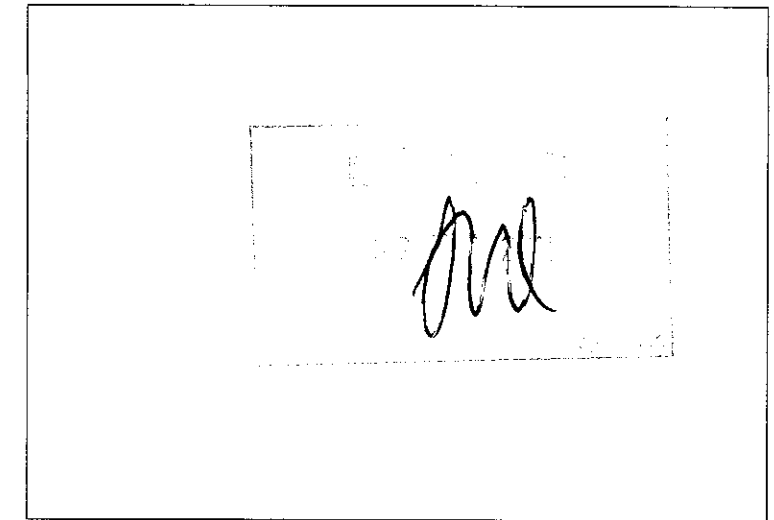

VEGGUR-1

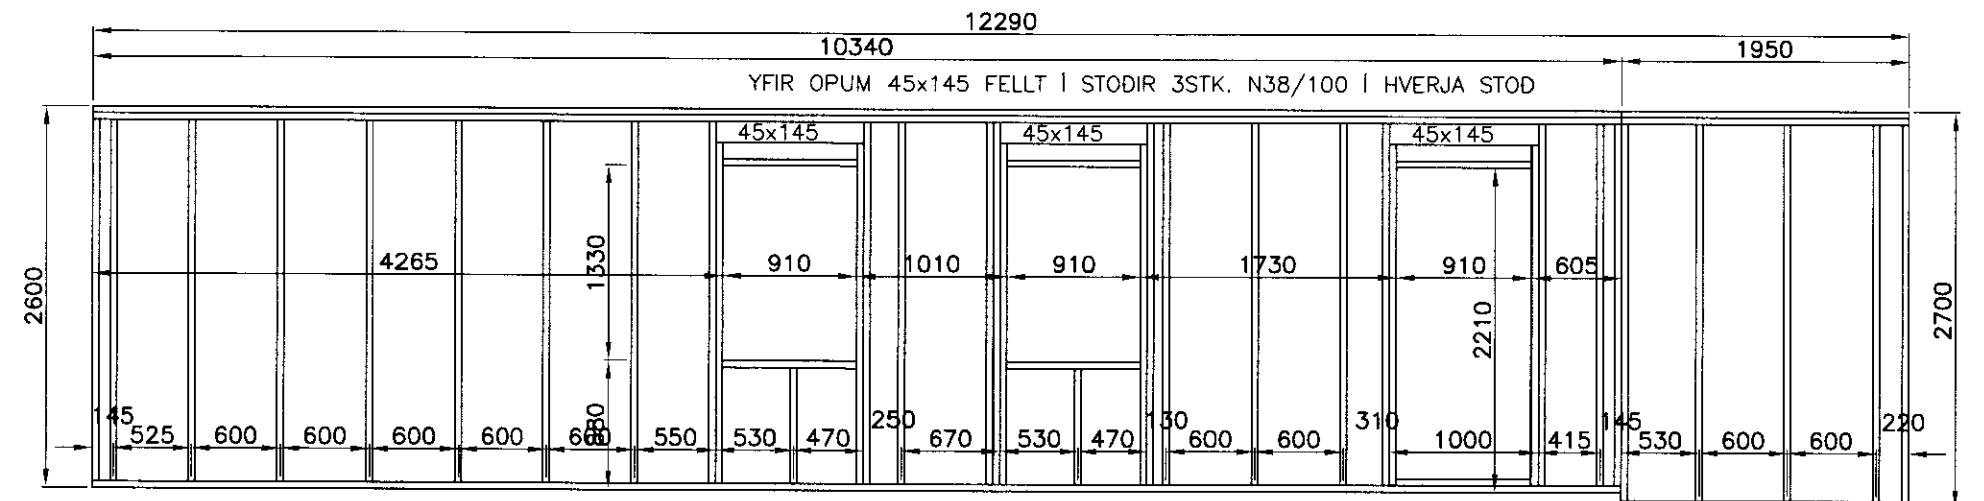

VEGGUR-3

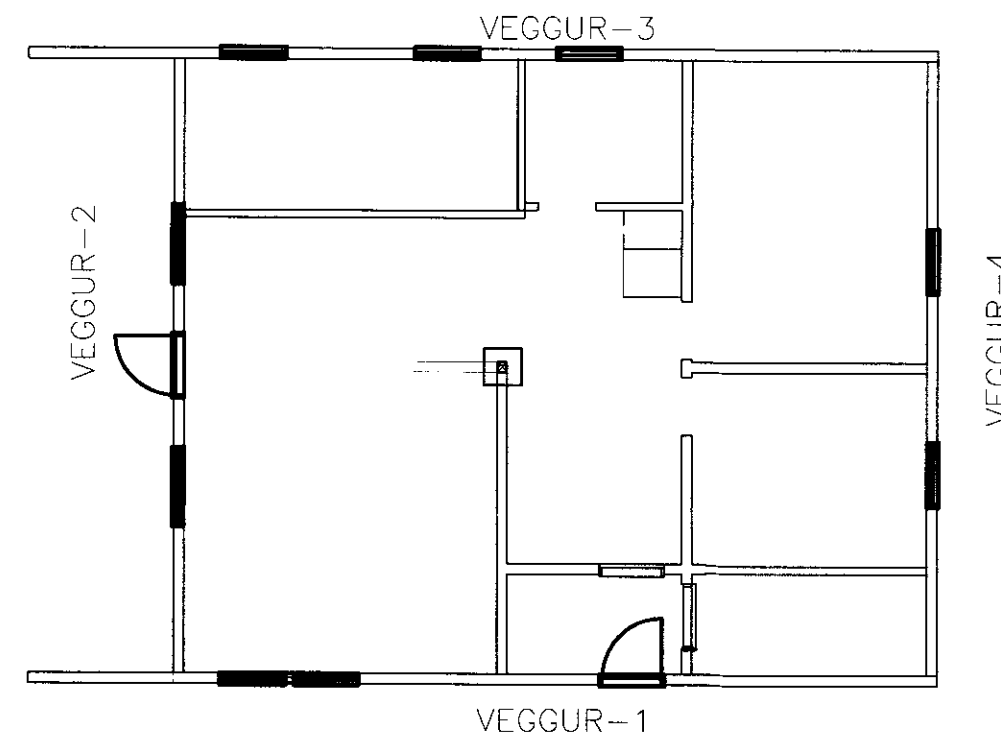

VEKFRÆÐISSTOFA ÁRÞORÐAR ehf.
AUSTURVEGI 69 801 SELFOSS
SÍMI 480 4500 FAX 480 4601
www.vekarborg.is vekarborg@vekarborg.is

SÓLBAKKI 9

BURDARVIRKI MKY: _____

VEGGJAPLAN MKY: 1:100

ÁSÝND VEGGJA MKY: 1:50

HANNAÐ: T. ELLERT TÓMASSON TEKNAÐ: TET

VERKNÚMÉR: 10042 SKRÁRNÚMÉR: 10042-BURDARVIRKI

DAGSETNING: 13.09.2010 SAMÞYKTI: *[Signature]* TEIKNING NÚMÉR: 210

201170-3979