


GRUNNMYND

ROTÞRÓ 3JA HÖLFA 2400-3000 l.
 FYRSTA HÖLF SÉ U.P.B.
 HELMINGUR RÜMMÁLS.
 ROTÞRÓ SKAL GRAFA NIDUR Á
 FROSTFRITT DÝPI.
 ÖLL SAMSKYEITI SÉU ÞÉTT.
 LOFTRÆSTING KOMI Á ÞRÓ.

BENT ER Á AD NOTA
 HREINSILEGI SEM ERU LÍFRÆNIR
 Þ.E. VALDA ROTNUNINNI Í
 ROTÞRÖNNI EKKI SKADA


HAGA SKAL NIDURSETNINGU OG FRÁGANGI
 ROTÞRÓAR SKV. FYRIRMÆLUM FRAMLEIDANDA.
 GERA SKAL VIDEIGANDI RÁDSTAFANIR TIL AD
 LÆKKA GRUNNVATNSTÖÐU UMHVERFIS ROTÞRÓ
 OG SITURLÖGN EF MED ÞARF.

MIN 20000

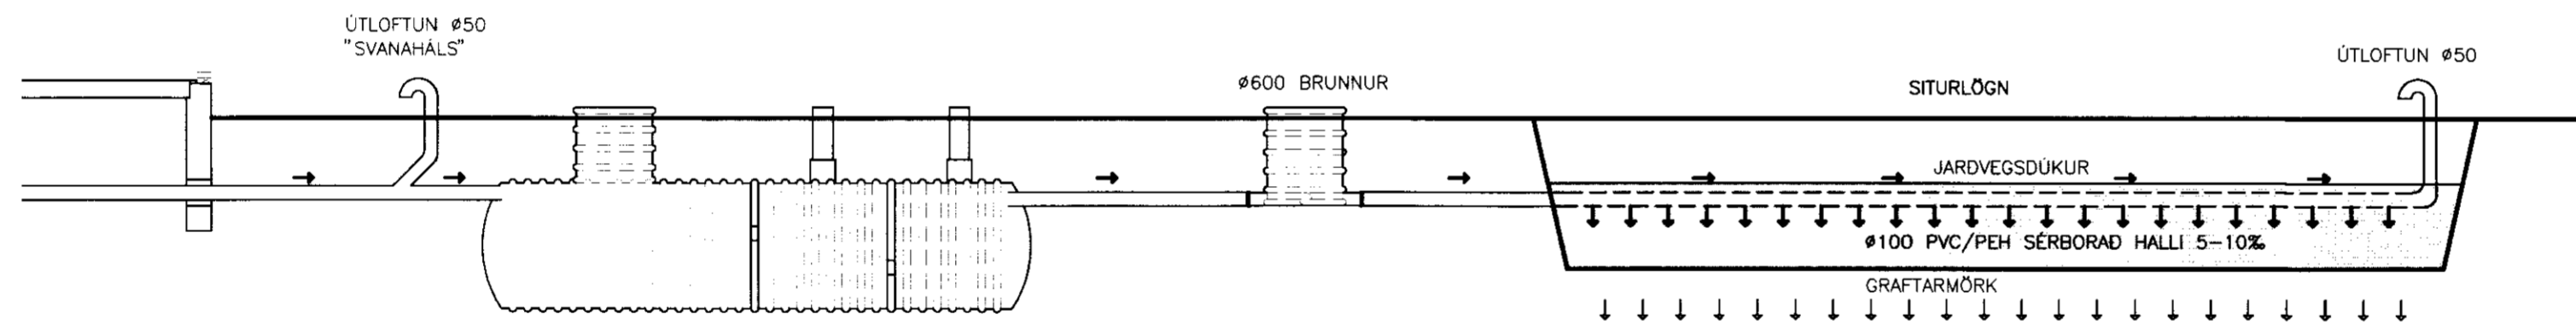



HLIÐARMYND

3 HÖLFA ROTÞRÓ

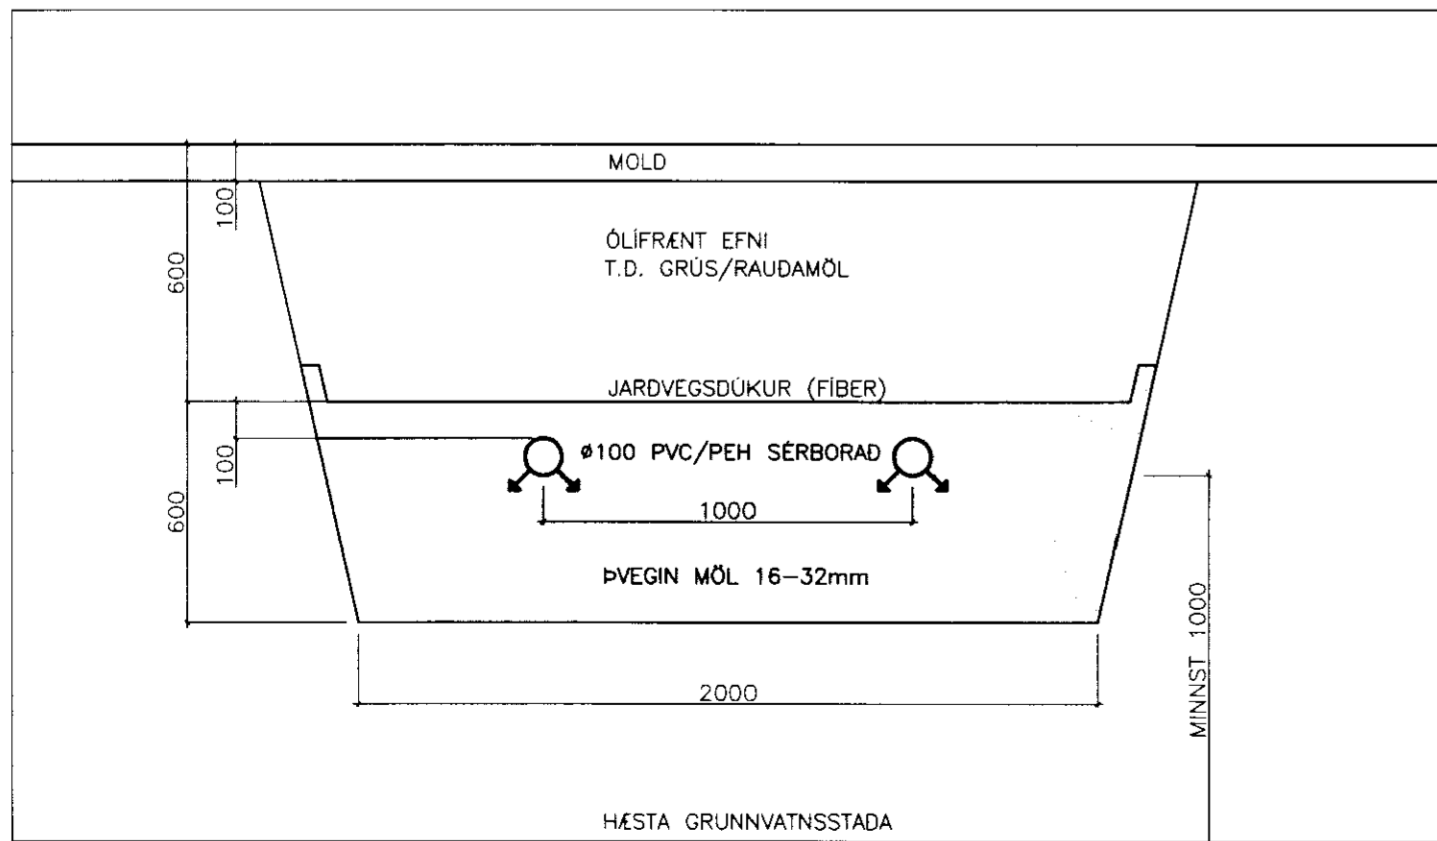

SNID A-A
 SITURLÖGN
 Mkv. 1:20

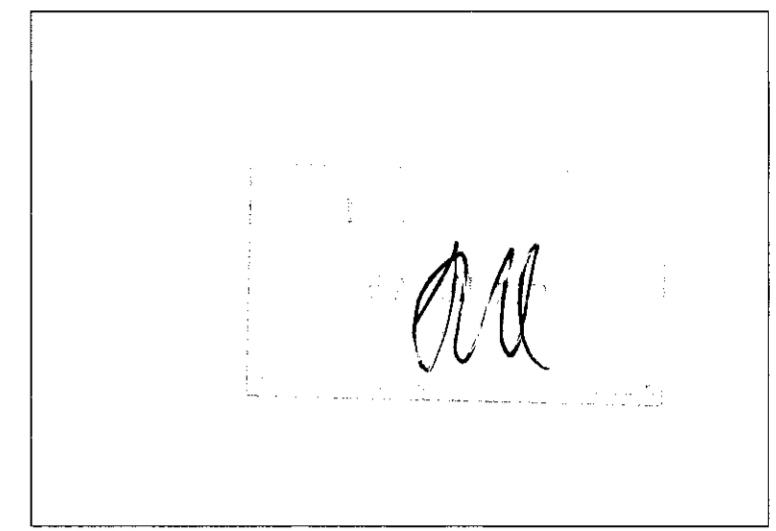



VERKFRÆDISTOFA ARBORGAR ehf
 AUSTURVEGI 69 800 SELFOSSÍ
 Sími 480 4800 FAX 480 4801
 www.verkarborg.is verkarborg@verkarborg.is

SÓLBAKKI 9

LAGNIR	MKV:
ROTÞRÓ	MKV: 1:50
SNID OG SKÝRINGAR	MKV:
HANNAÐ: T.ELLERT TÓMASSON	TEKNAÐ: TET
VERKNÚMÉR: 10042	SKRÁRFRAF: 10042-520
DAGSETNING:	SAMÞYKKT:
13.09.2010	<i>[Signature]</i>
	TEKNIÐG NÚMÉR:
	521

201170-3979

ÚTPRENTAÐ: 13.9.2010 17:16:28
 Síðast vísitáð: 13.9.2010 17:06:07