


Grunnmynd burðarveggja
1:50

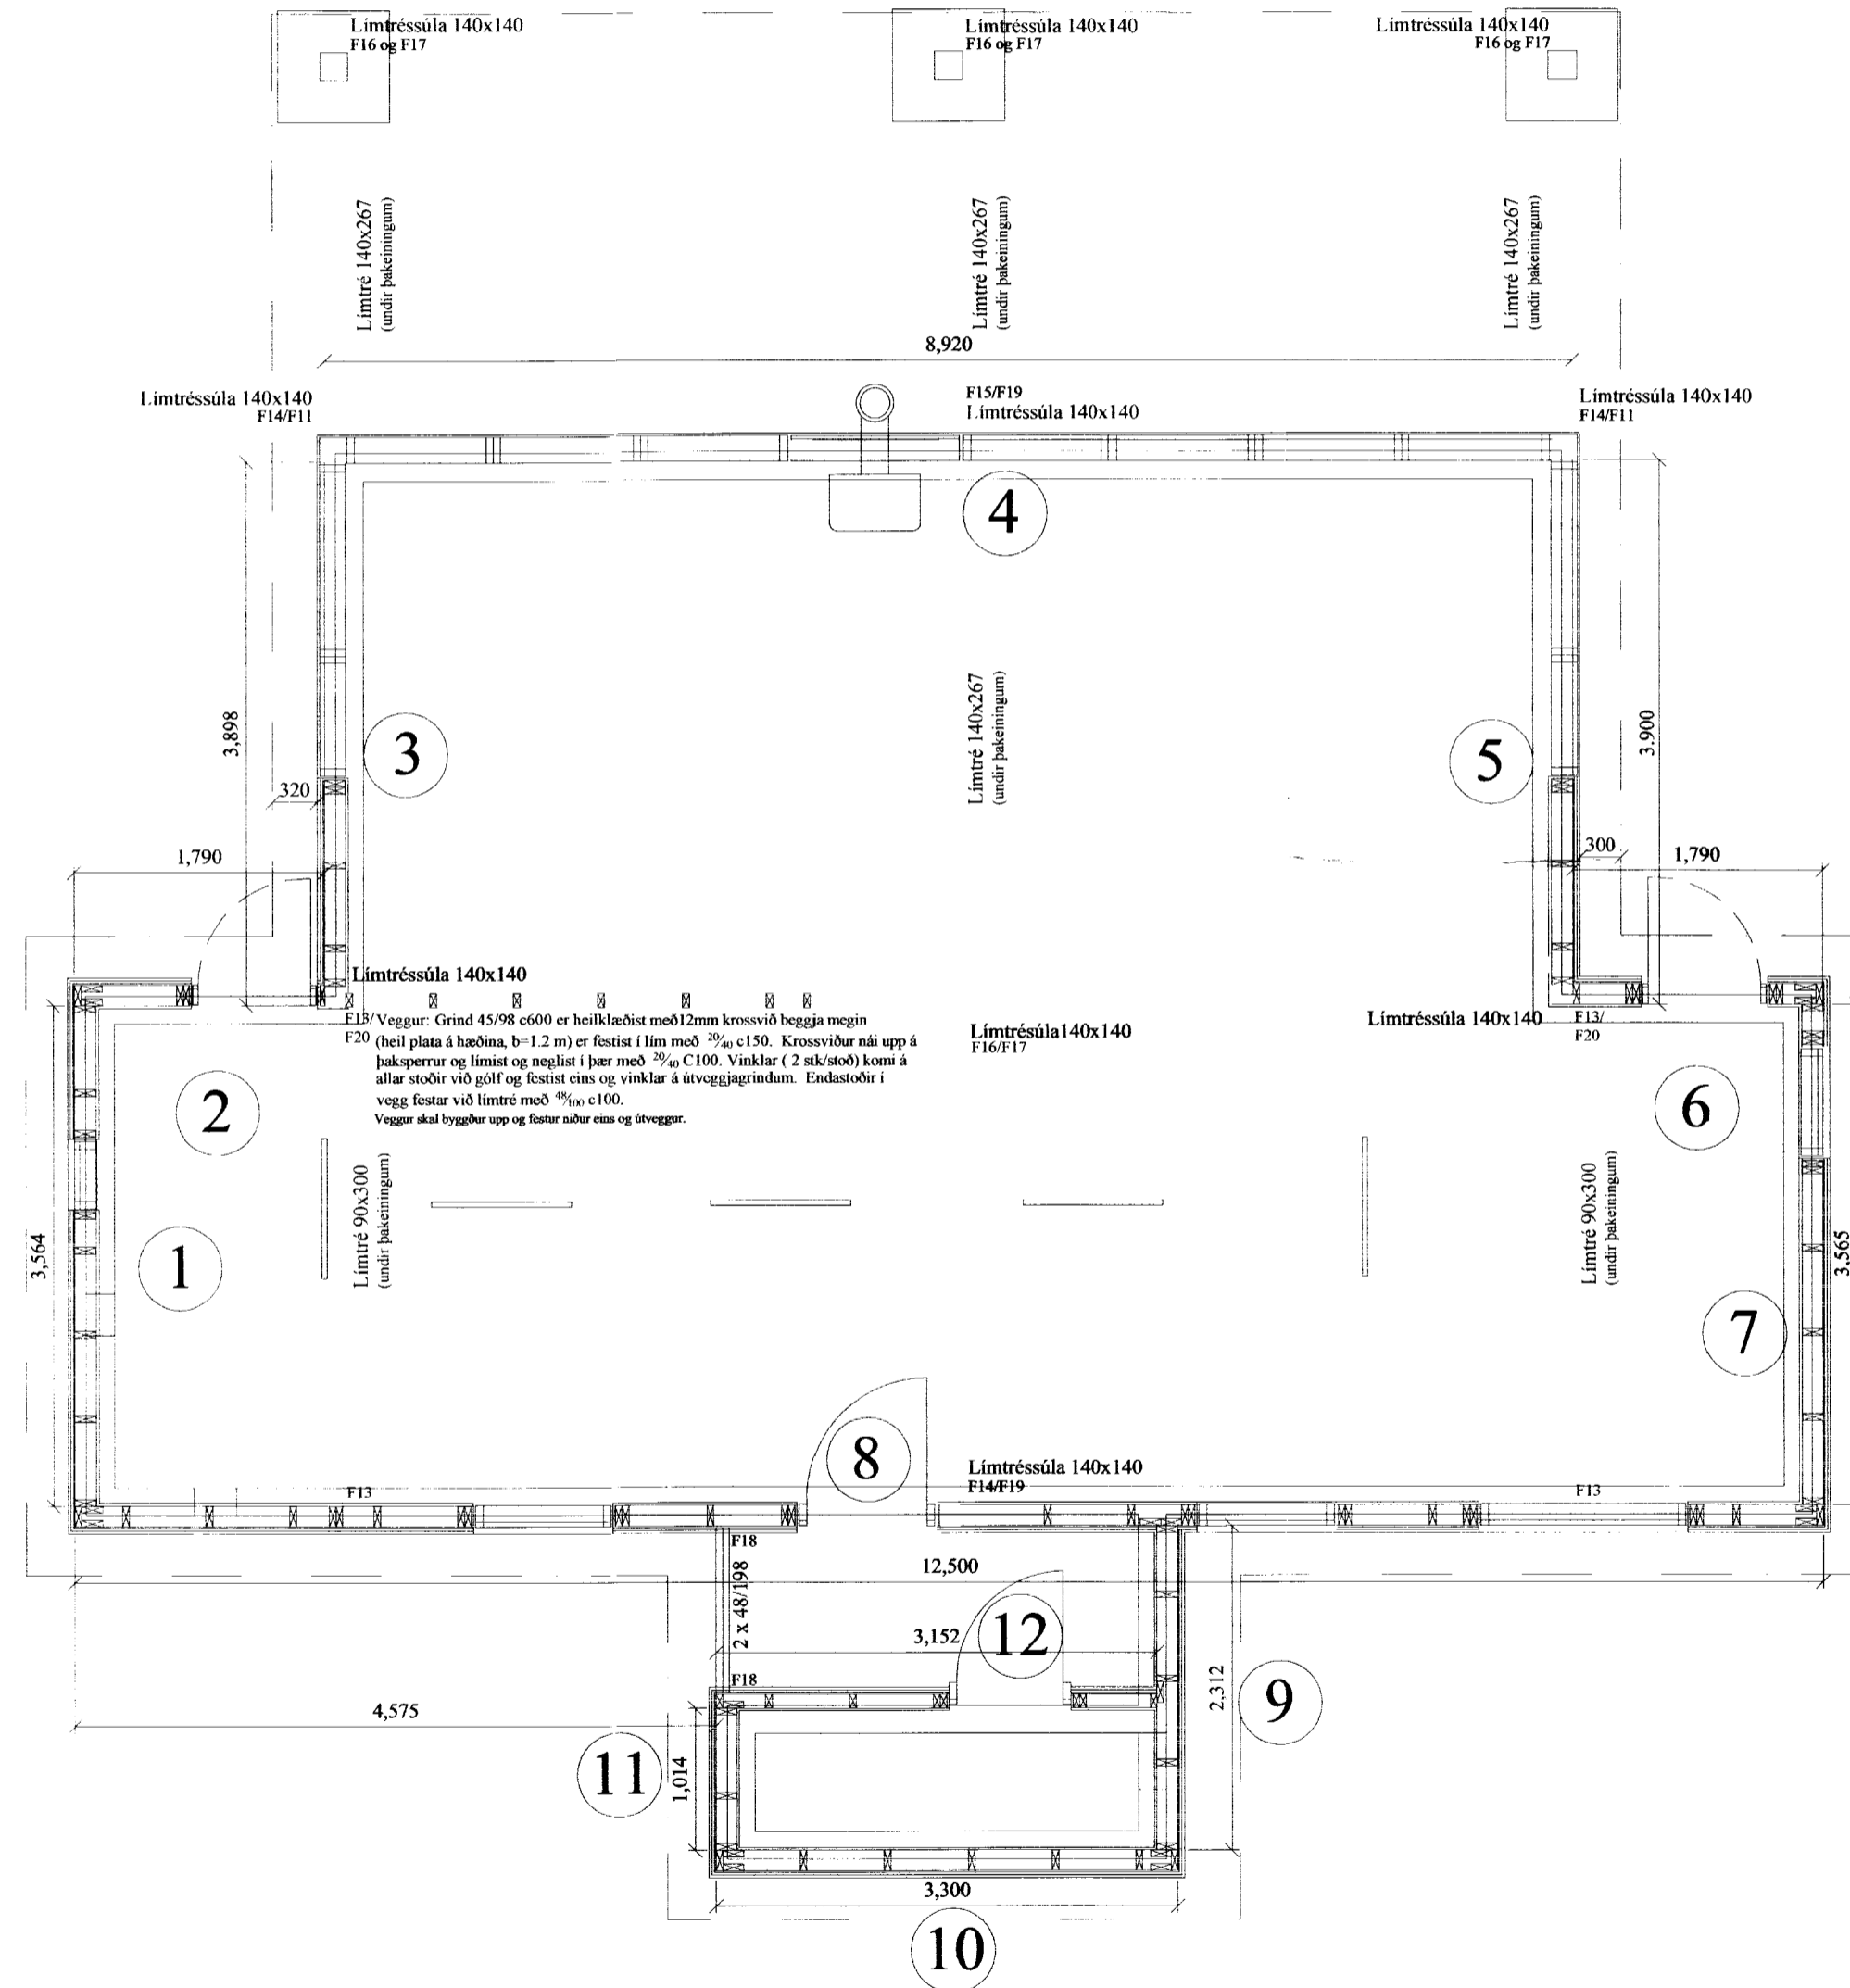

Almennt:

Öll mál skulu staðfest skv. aðalteikningum. Ef eitthvert misræmi er skulu aðalteikningar vera ráðandi, þó þer að láta hönnuði vita af misræmi. Öll mál eru í millimetrum, nema annað komi fram.

Skýringar - trévirki veggja

Allur viður er K18 eða betri skv. DS413. Allan við utanhúss skal fúaverja. Allur saumur og festingar utanhúss skulu vera heitinkhúðaðar eða ryðfriar. Allar stöðir og lausholt eru $\frac{1}{4}$ nema annað sé tekið fram. Heimilt er að nota $\frac{3}{4}$ stöðir í stað $\frac{1}{4}$. Bil á milli miðjulina stöða skal ekki vera meira en 600 mm. Utan á grind komi 9 mm gufuopinn rakapólinn krossviður (t.d. birkikrossviður). Krossviður festist með 28/65 C150 í rakapólið lím. Þétting (Acrofil-pulsa eða Illmod þéttborði) komi undir fótstycki.

Festingar á öllum samskeytum:

Saumur 38/100, minnst 2x2 stk. skáneglist í hver samskeyti.

Lóðrétt fúga milli eininga: 10 mm

Krossviður (9 mm rakapólinn, birkiskrossviður) komi í fúgu milli eininga og leggist í rakapólið lím.

Horf er á grindur þeim megin sem nr. er á grunnmynd, þegar þær eru teiknaðar upp.

Sérmyndir festinga: sjá teikn. 212

G: gluggi í grind. H: hurð í grind

Öll mál í mm nema annað komi fram.

Br. nr.	Dags.	Af.	Breyting
A			
B			
C			

Selhóll 19 Grímsnes og Grafningshreppi	Teikn nr: 210
---	------------------

Burðarvirki Grunnmynd veggja og festingar	Frumstærð: A2
--	------------------

Dags: 13-05-08	Mkv: 1:50/10	Hann: GÞS
Samþ:	020162-3099	V.nr: 07 181

VGS
 VERKFRÆÐISTOFA
 GUÐJÓNS P. SIGFÚSSONAR EHF.
 AUSTURVEGI 42, 2. HÆÐ,
 800 SELFOSS
 S: 482 2805, F: 482 3818
 NETFANG: VGS@VGS.IS