



Ásýnd
Skógr. ÁG
1:50


Samb. 07.06.05
BYGGINGARFULLTRÚI
GRÍMSNES OG GRAFNINGSÞREPPS
Hannes Einarráney

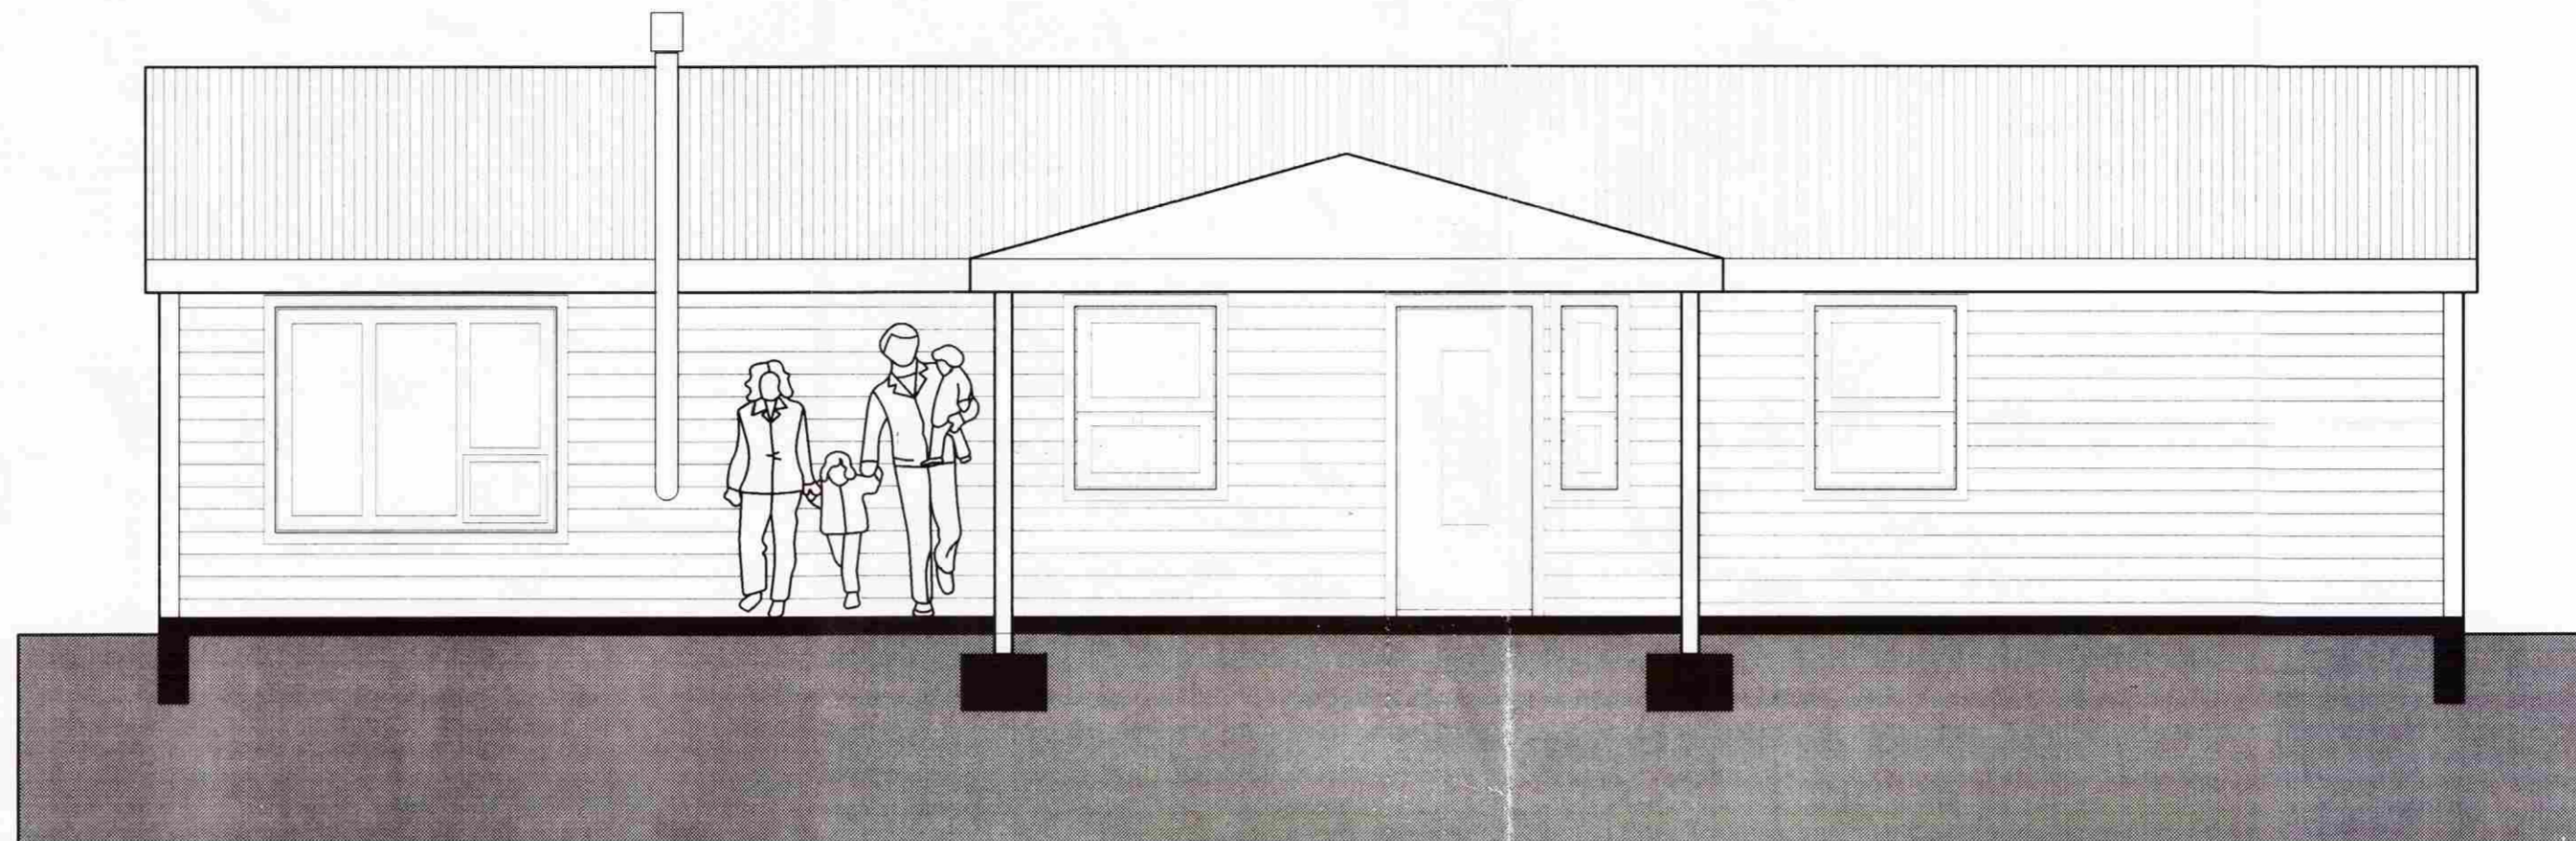

Vesturhlið

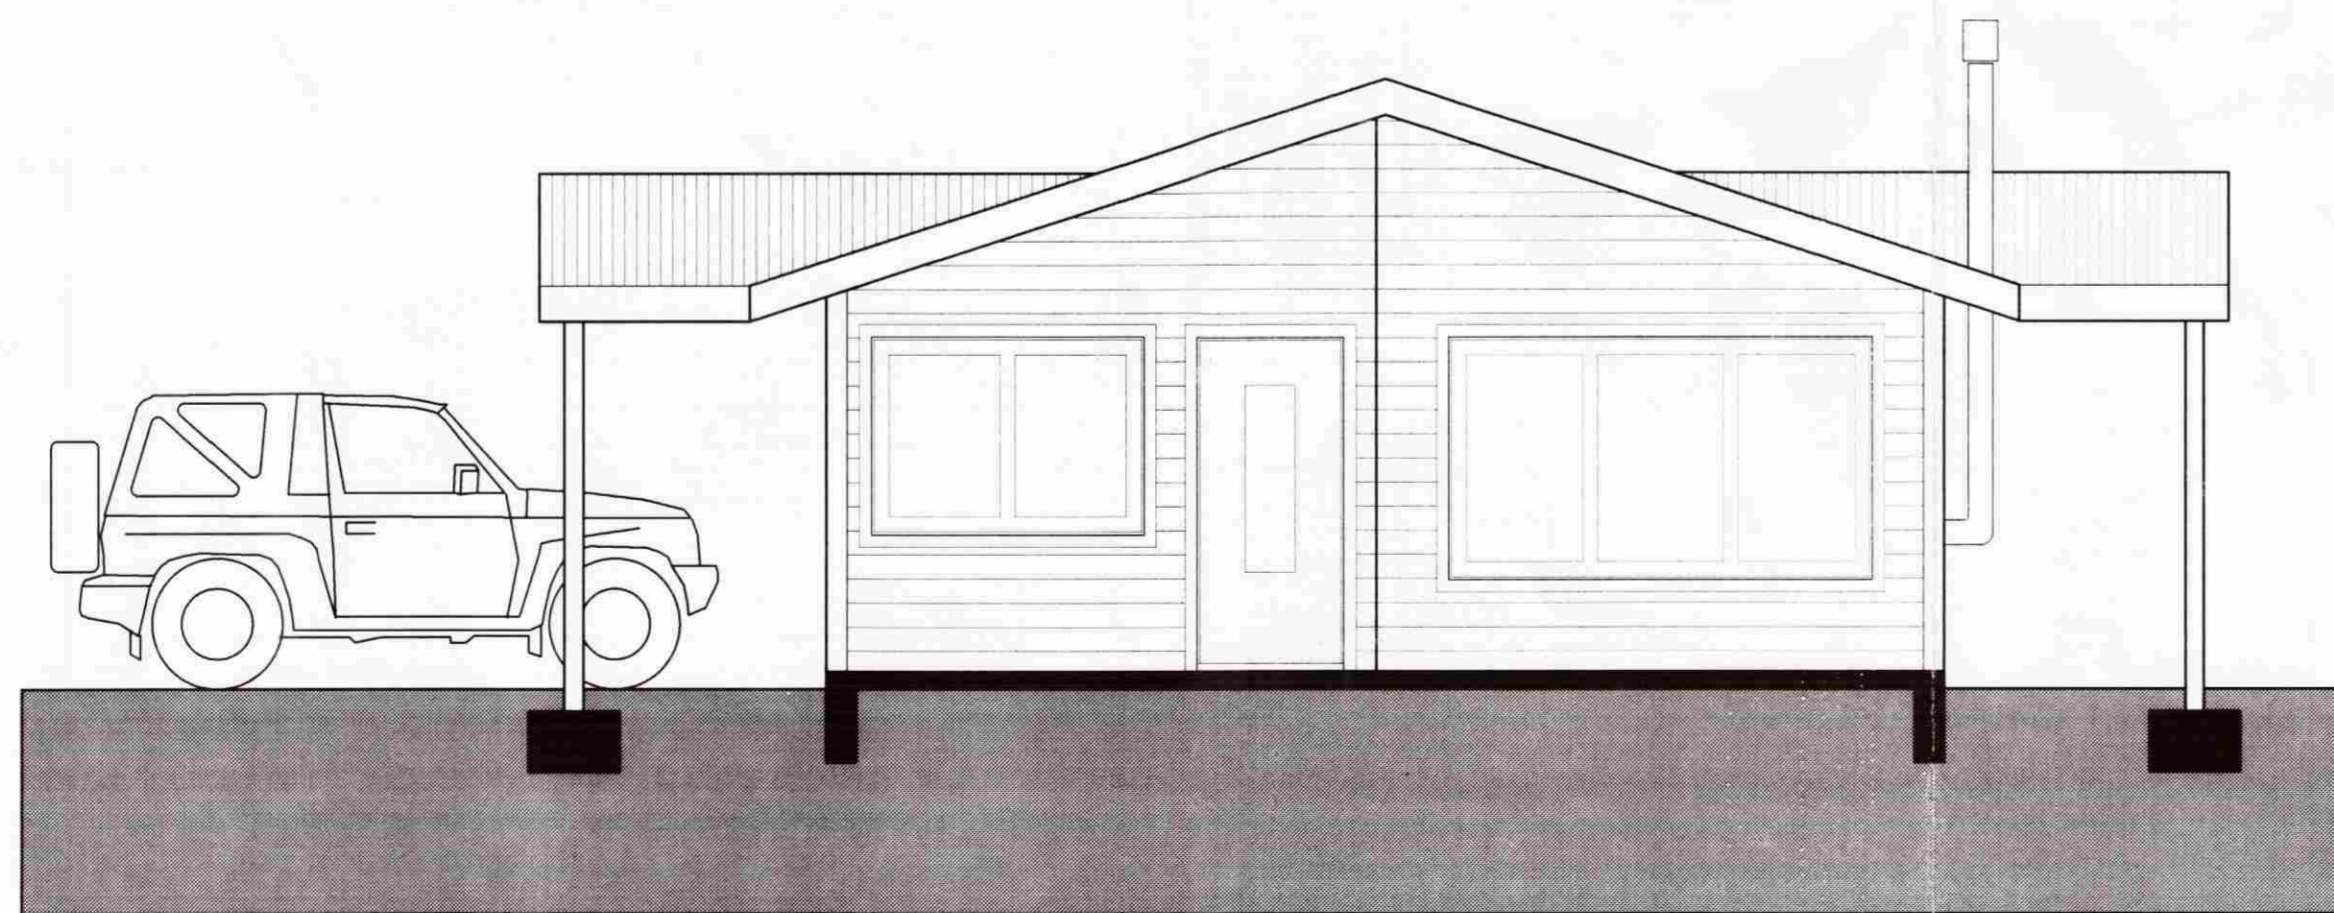

Norðurhlið

Byggingar		Verkmaður		Verkefni	
		Bf. Grennd ehf		Selhóll 4612-29	
	Verkfræðistofan Höfn kt. 521203-4040 Bolholti 6, 105 Reykjavík s: 5881580		Dagsmál 01.06.05	Tíðni Ásýnd Norður- og vesturhlið	
	Sturlaugur Þorsteinsson byggingarverkfræðingur kt. 250253-2579		Málavert 1:50	Málavert B300 05-127	
	Sturlaugur Þorsteinsson Guðmundur Jónsson		Málavert 1:50		Málavert 1:50