



Ásýnd
~~Stúlaugur~~
 1:50

Samb. 07.06.05
 BYGGINGARFULLTRÚI
 GRÍMSNES OG GRAFNINGSREPPS
Hilmar Einarsson

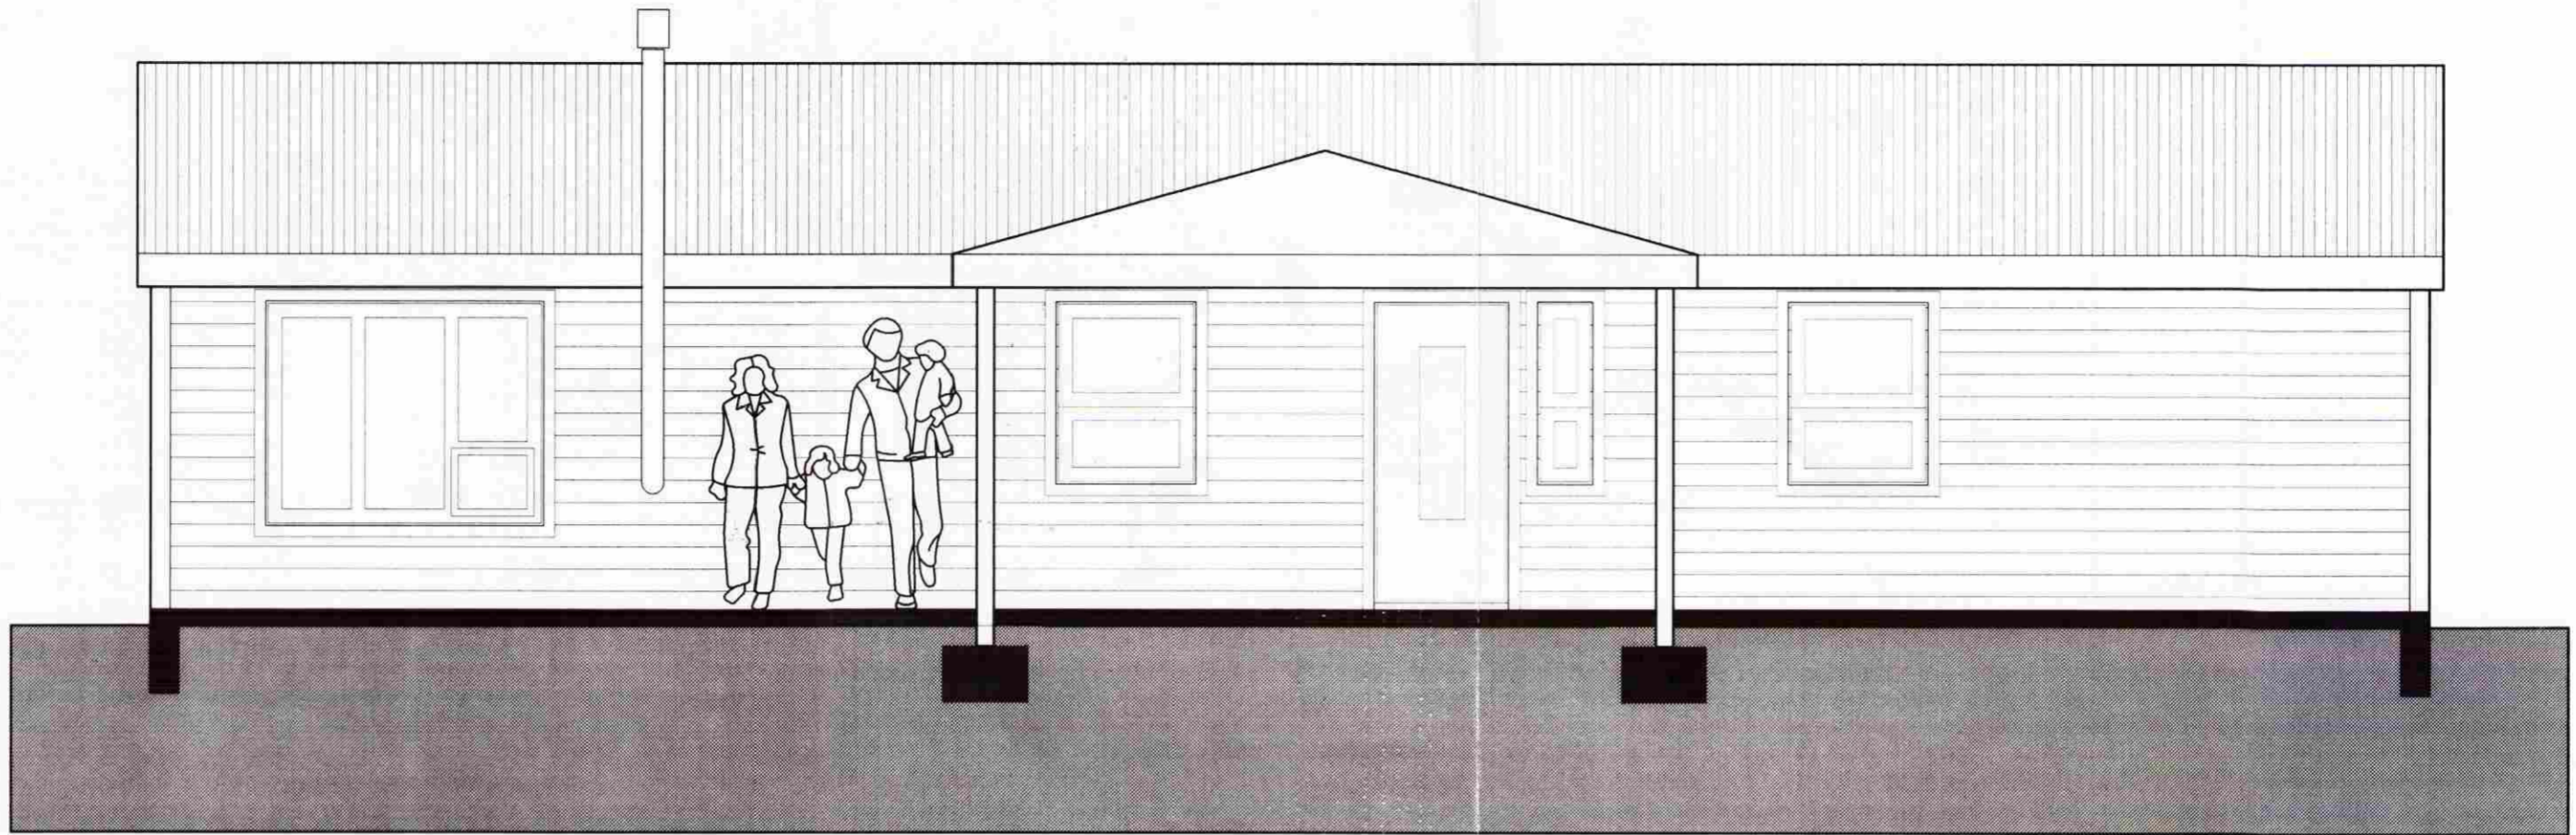

Vesturhlið

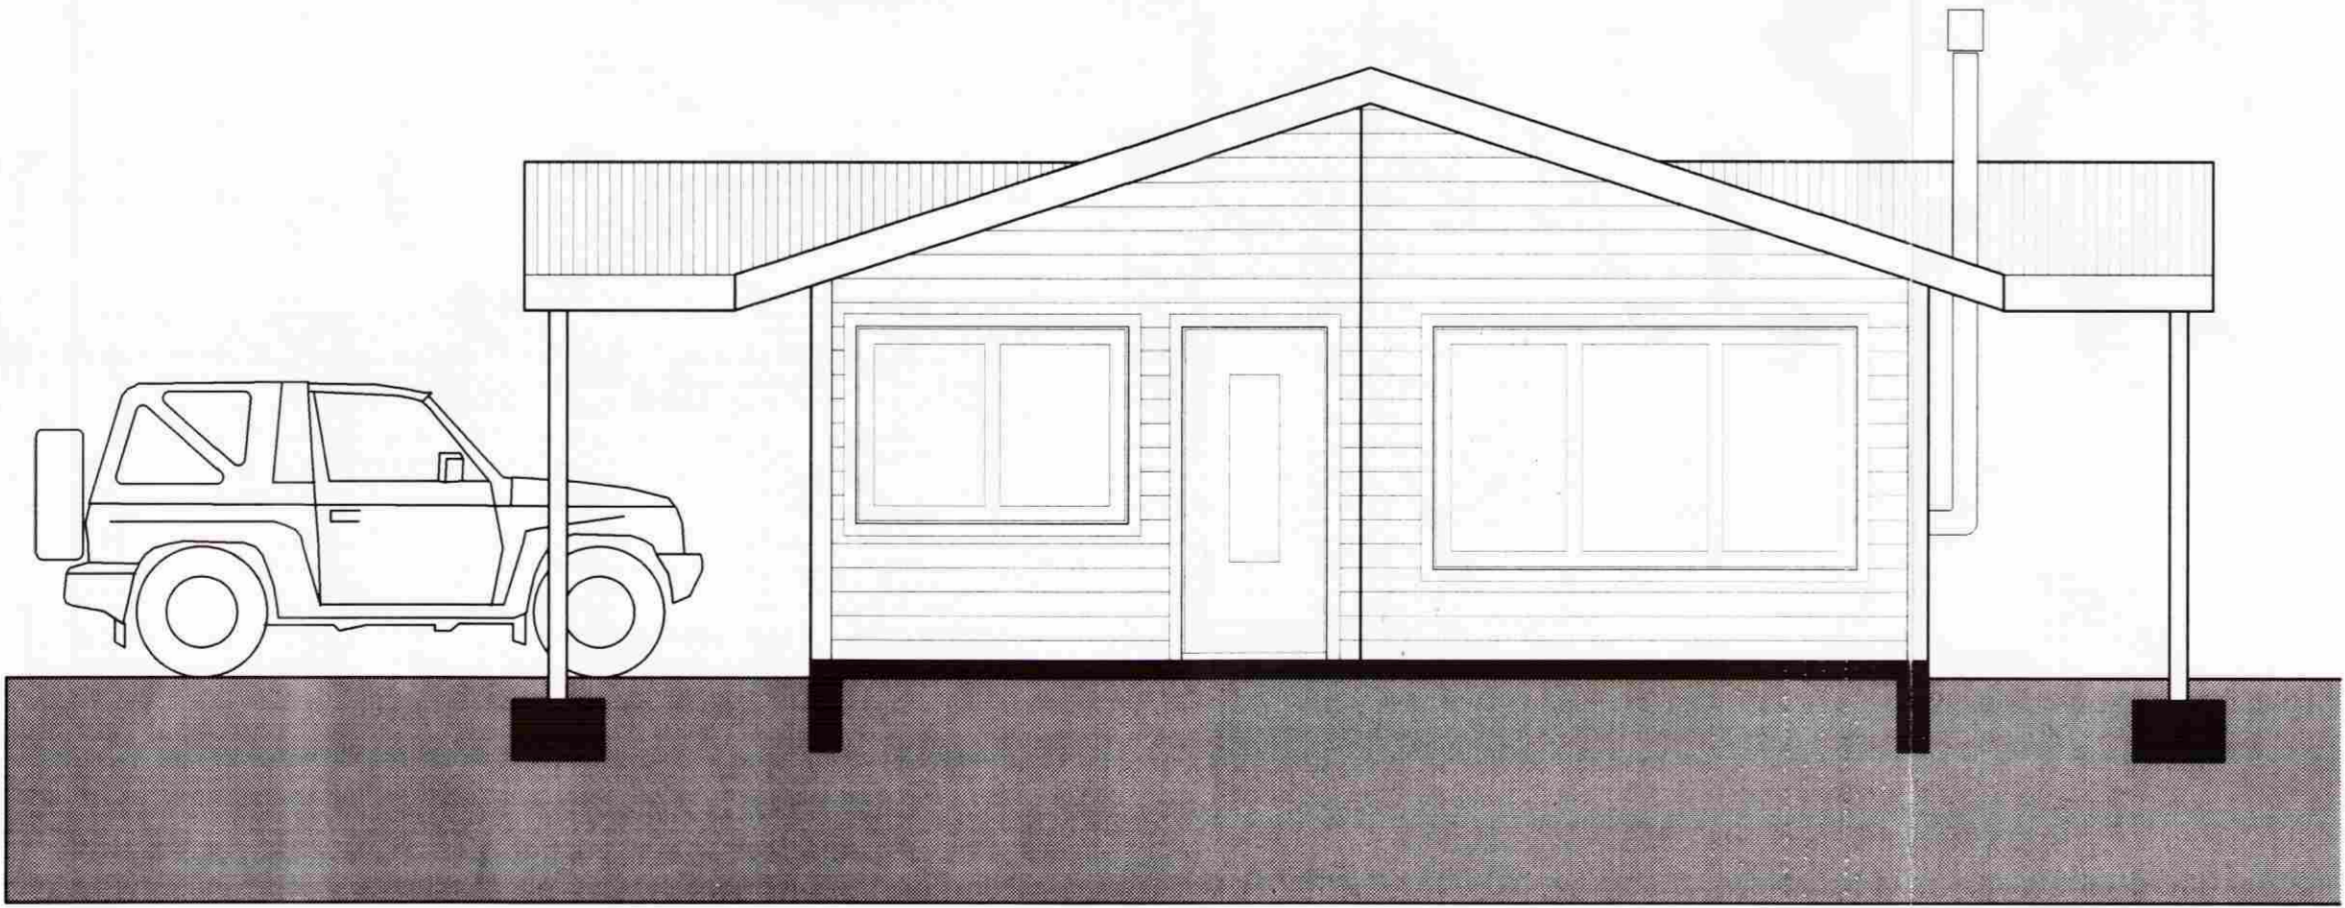

Norðurhlið

Verkfræðistofan Höfn Bolholti 6, 105 Reykjavík kt. 521203-4040 s: 5881580		Bf. Grennd ehf Selhóll 4612-31	
Sturlaugur Þorsteinsson byggingarverkfræðingur kt. 250253-2575		Sturlaugur Þorsteinsson Guðmundur Jónsson	
Dagsetning 01.06.05		Tölublað 1:50	
Ásýnd Norður- og vesturhlið			B300 05-127