



Ásýnd  
~~Stúdíó~~  
 1:50


Samb. 07.06.05  
 BYGGINGARFULLTRÚI  
 GRIMNES OG GRÆNINGSHREPPS  
*Hármann Einarsson*

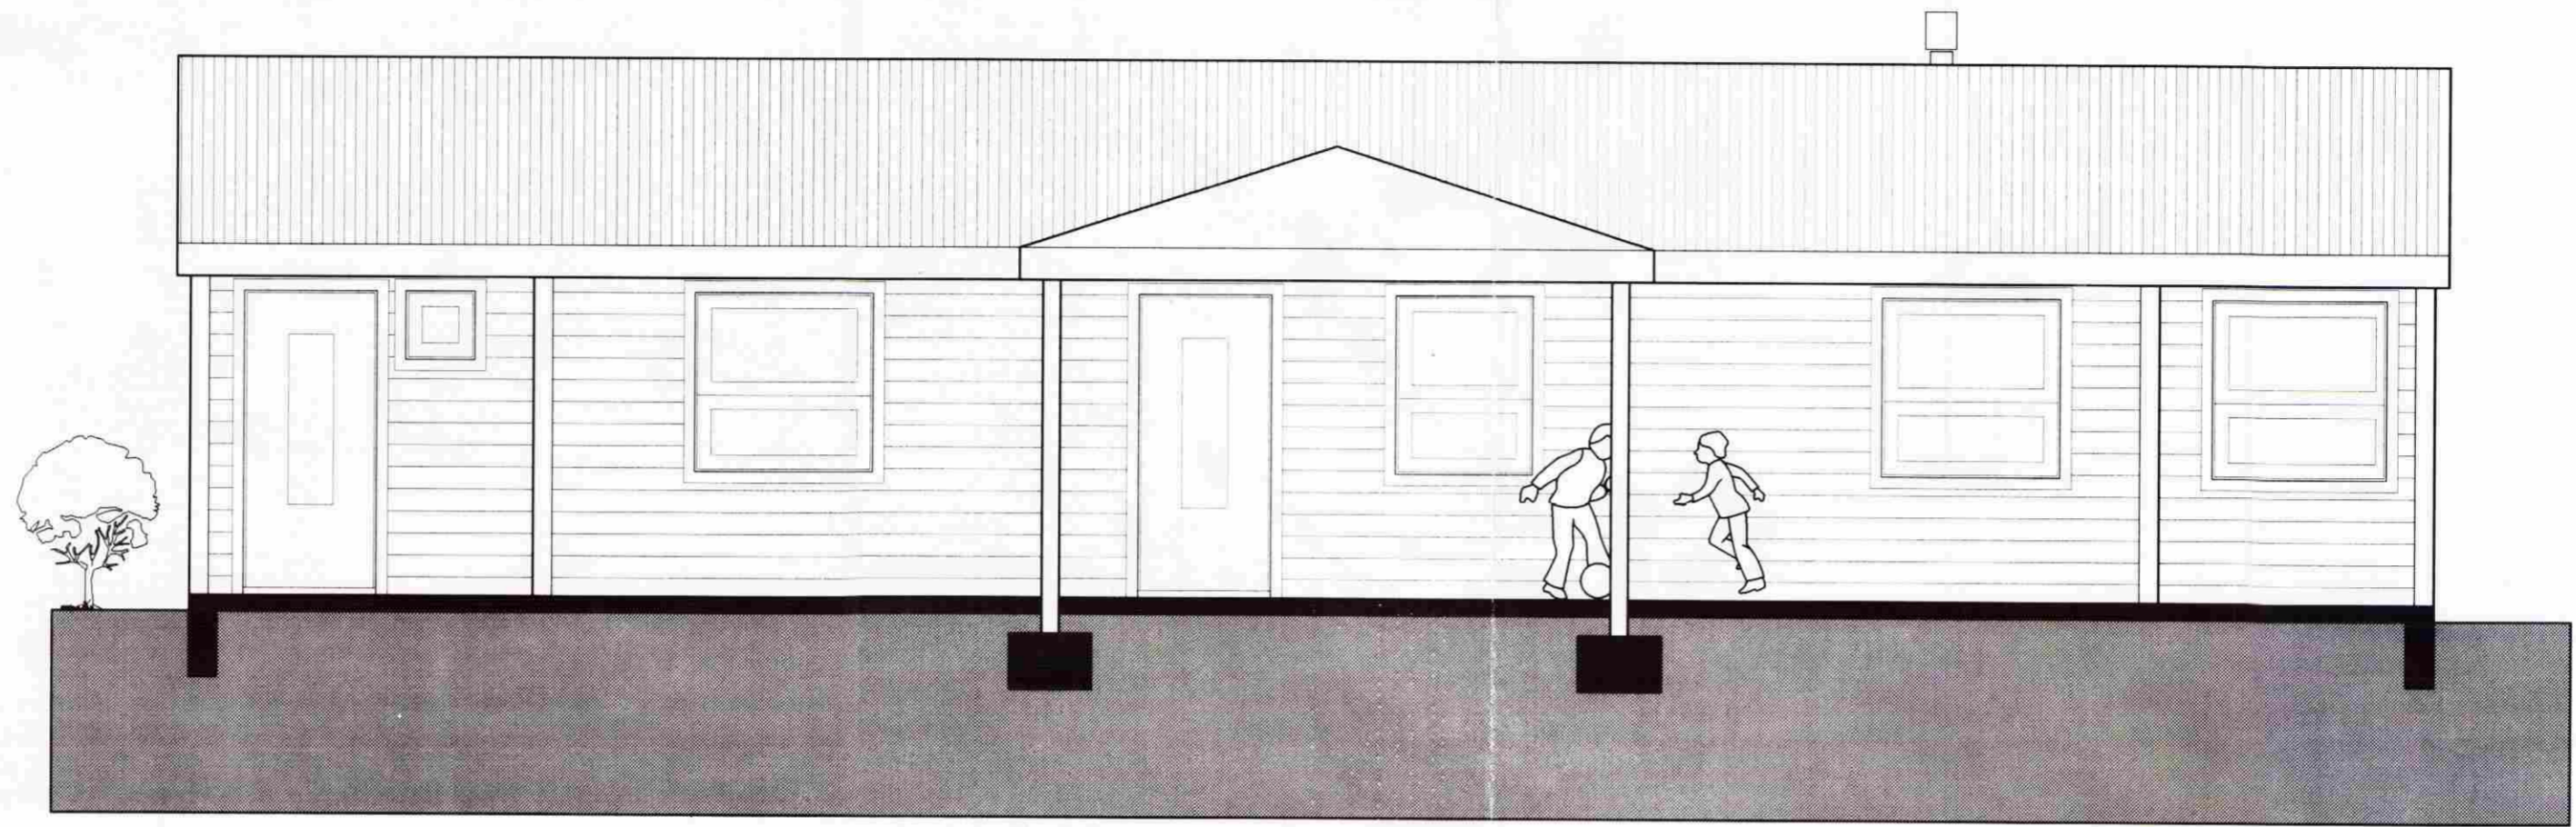

Austurhlíð

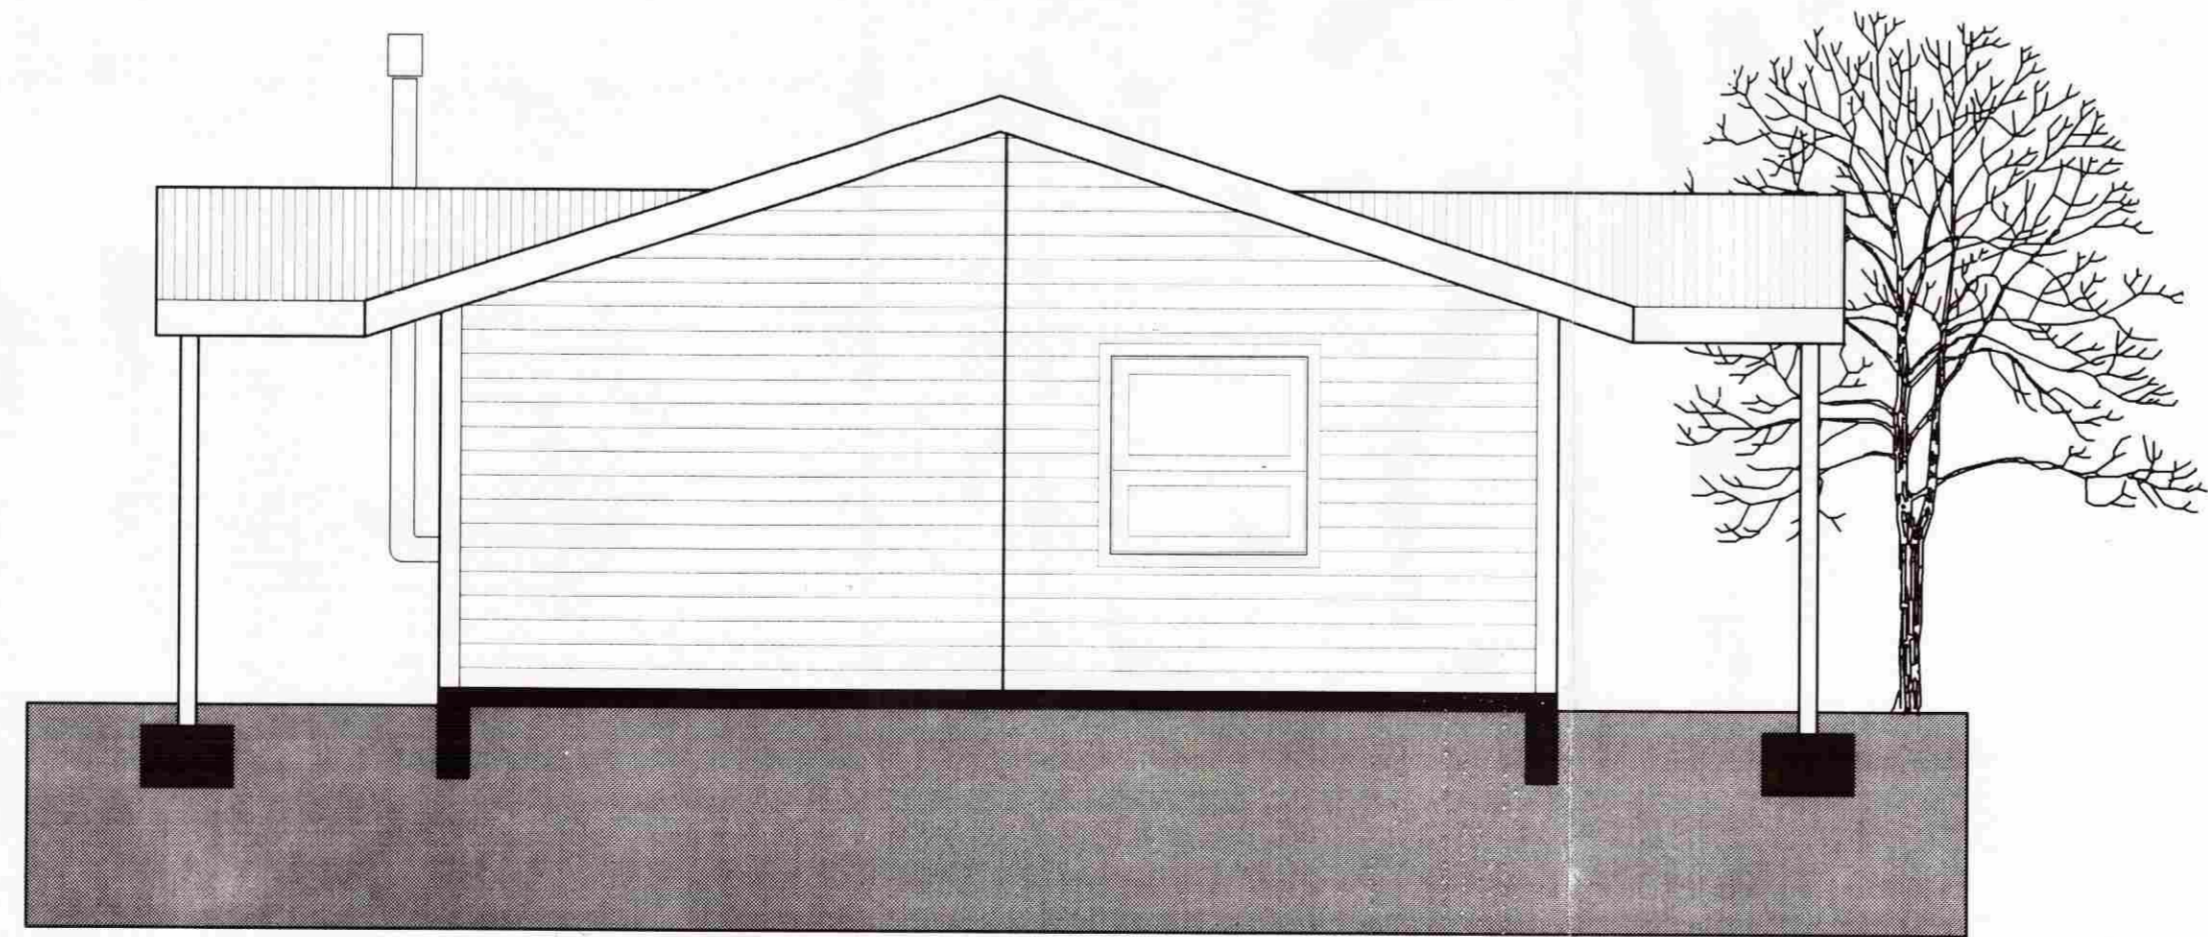

Suðurhlíð

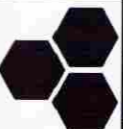 <b>Verkfræðistofan Höfn</b> Bolholti 6, 105 Reykjavík kt. 521203-4040 s: 5881580		Verkskipi <b>Bf. Grennd ehf</b>	Verkið <b>Selhóll 4612-31</b>
Sturlaugur Þorsteinsson byggingarverkfræðingur kt. 250253-2579	Sturlaugur Þorsteinsson Guðmundur Jónsson	Dagskrá 01.06.05	Tölublað <b>Ásýnd</b> Suður- og austurhlíð
Skýring <i>[Signature]</i>		Málsvæði 1:50	Mínum skýringum <b>B301</b> 05-127