


# SNÆFOKSSTAÐIR 33, GRÍMSNES OG GRAFNINGSHREPPUR

## AÐALUPPDRAETTIR

### RAUNTEIKNINGAR - NÝTT GESTAHÚS

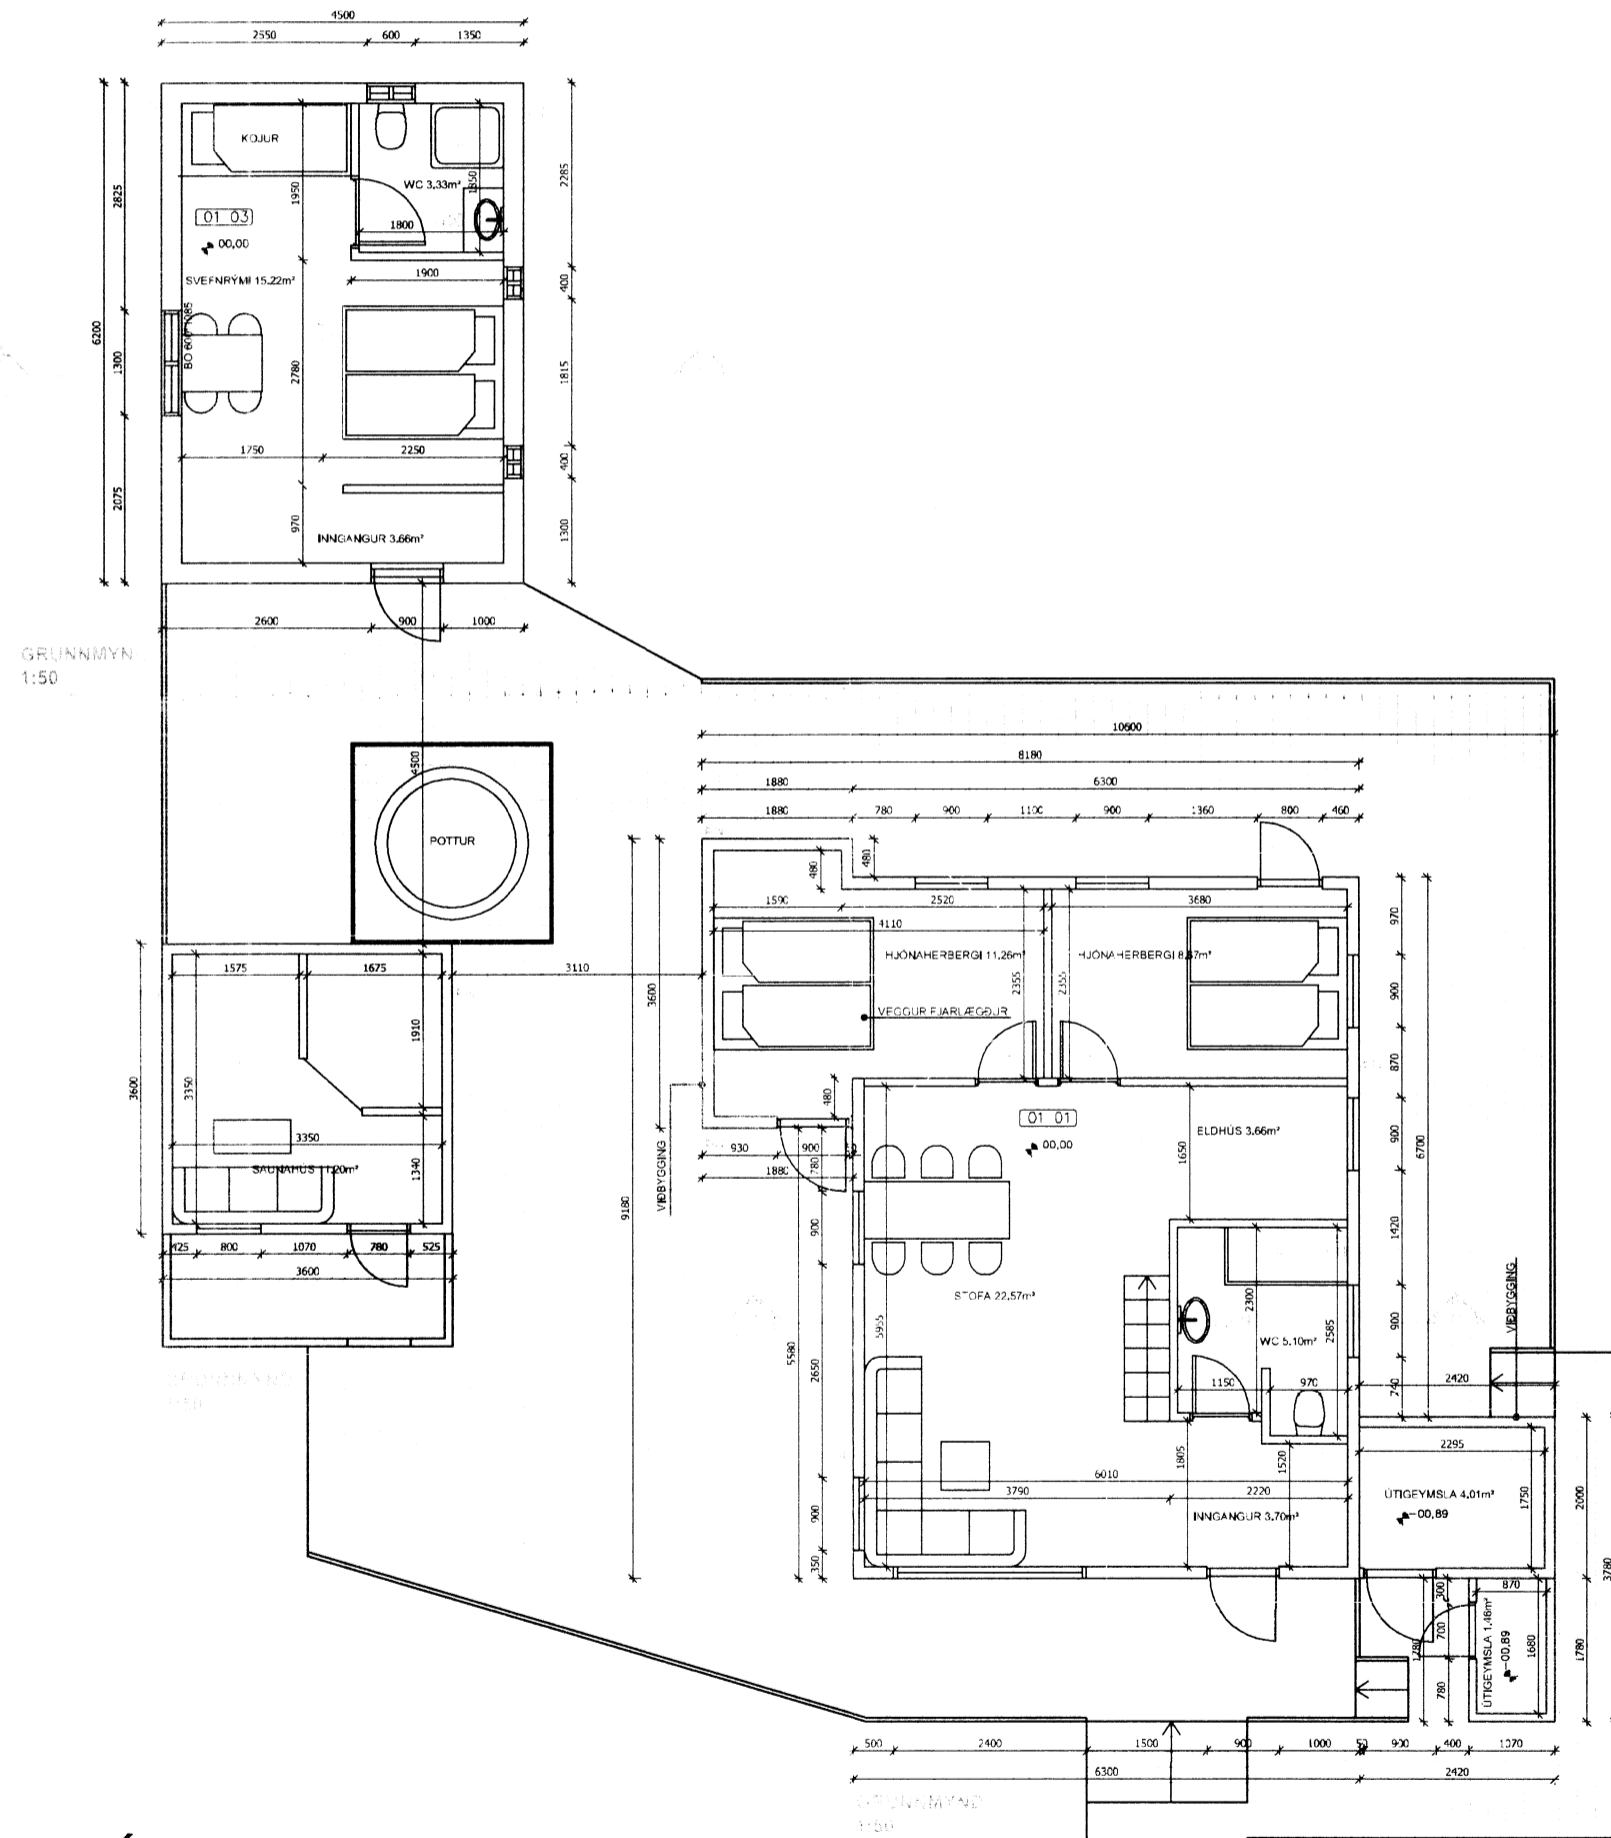

#### TEIKNINGASKRÁ:

- 100**    **FORSÍÐA**
- 100**    **AFSTÖÐUMYND, SKRÁNINGARTAFLA**
- 101**    **GRUNNMYND\_HEILSÁRSHÚS**
- 102**    **ÚTLIT + SNIÐ\_HEILSÁRSHÚS**
- S101**    **AFSTÖÐUMYND + GRUNNMYND + ÚTLIT\_SAUNAHÚS**
- G101**    **GRUNNMYND + SNIÐ\_GESTAHÚS**
- G102**    **ÚTLIT + GLUGGAR OG HURÐ\_GESTAHÚS**