


SAMÞYKKT
 11 FEB. 2009
Ólafur Þorláksson
 Byggingaáskilfráttir, Ámennyislu og Flághr.

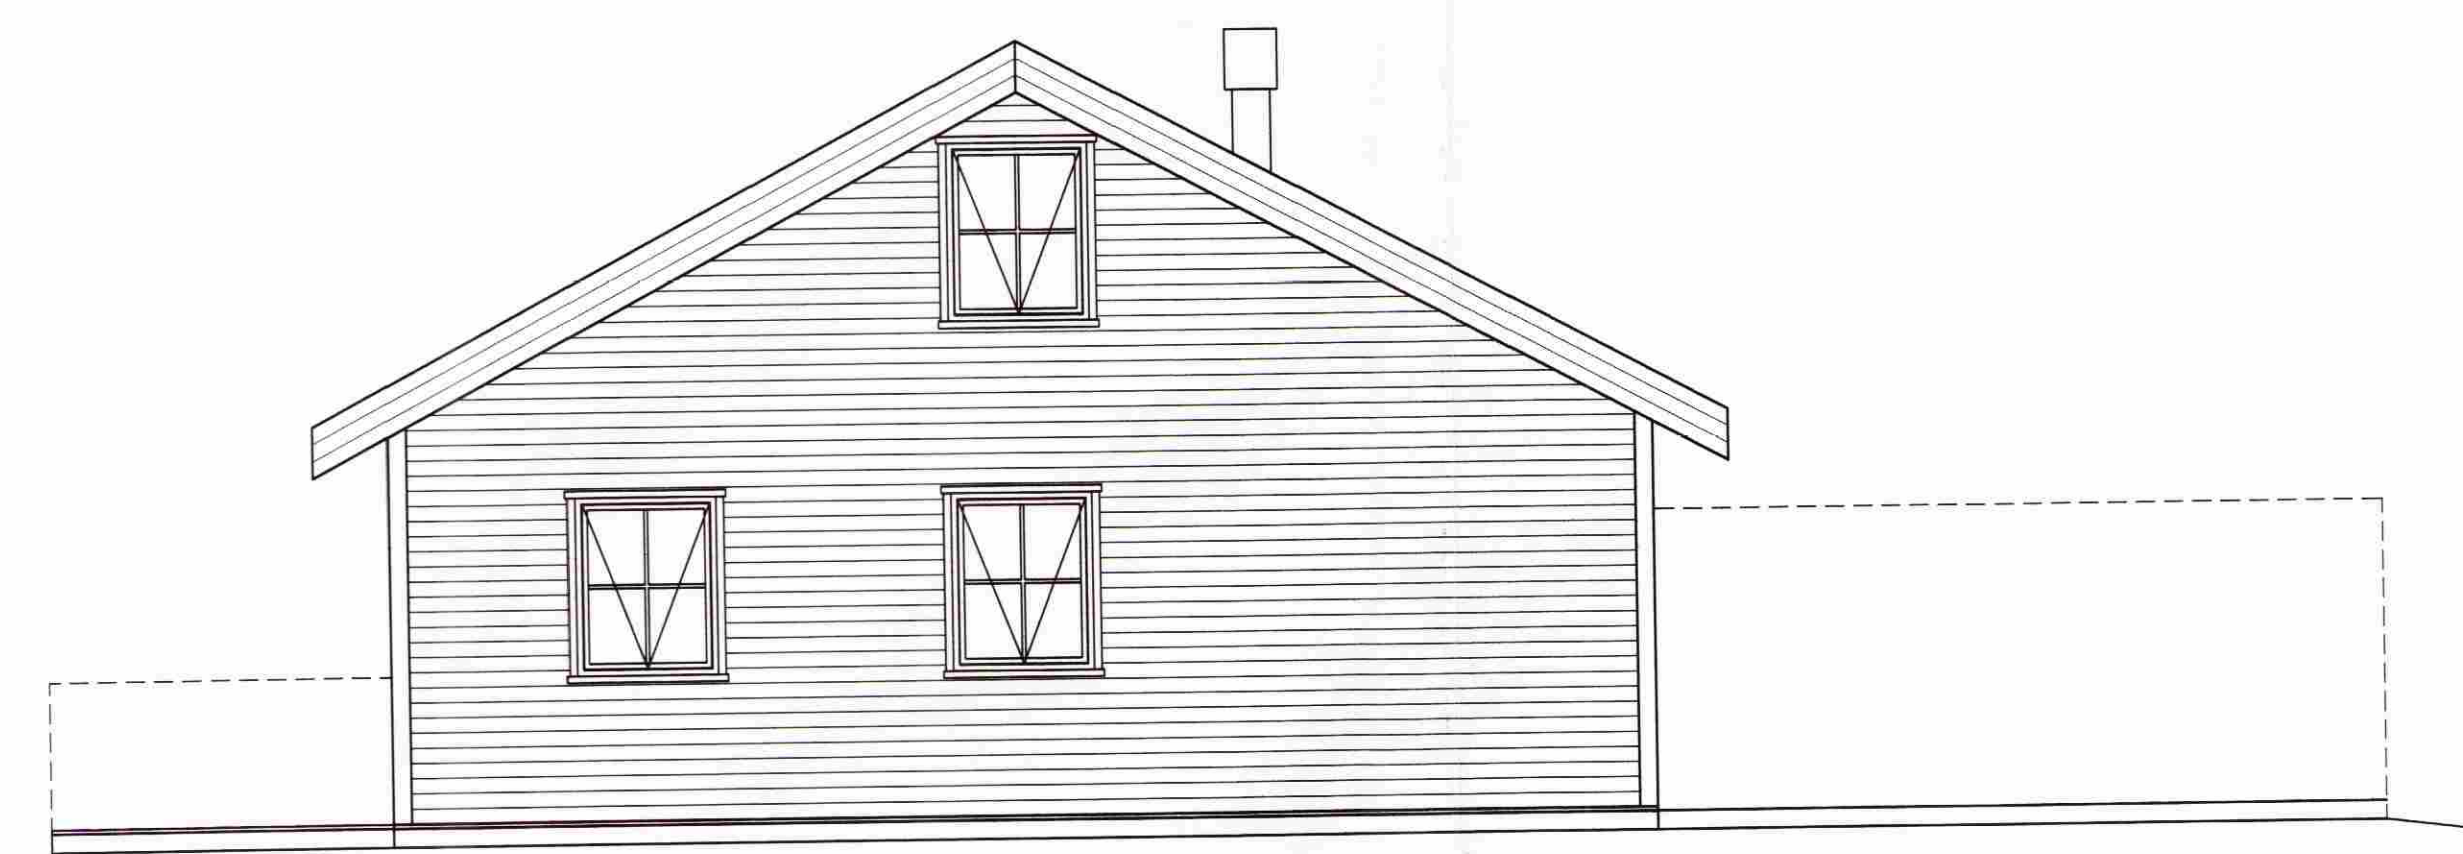

NORÐRHLÍÐ



VESTRHLÍÐ



SUÐURHLÍÐ



AUSTURHLÍÐ

Austlæg hlíð

NR	DAGS.	BREYTING
A		
B		
C		
D		
E		
F		
G		
H		

SKÝRINGAR

Teiknistofa PZ ehf
 Ráðgjafarverkfræðipjónusta 
 Kirkjuveg 23 900 Vestmannaeyjum Sími 481-2711 Fax 481-3076
 Heimasíða <http://www.teiknistofa.is> Netfang pz@teiknistofa.is

Verkefni
 STURLUHOLT BJARNASTÖÐUM II
 GRÍMSNES OG GRAFNINGSHREPP
 Verkefni
 ÚTLIT

Dags.	Hannað	Verk.nr	Mælikvarði
OKT. 08	EA	0851	1/50
Yfirfarið	Teiknað	Teikn.nr	Breyting
	EA	102	
Samþykkt	<i>Rann Þorláksson</i>		

Sveinur P. Pálsson, Byggingaáskilfráttir, Ámennyislu og Flághr. 3.11.2008 07:42, 11/2010 PZ ehf. 000 24 94 94