
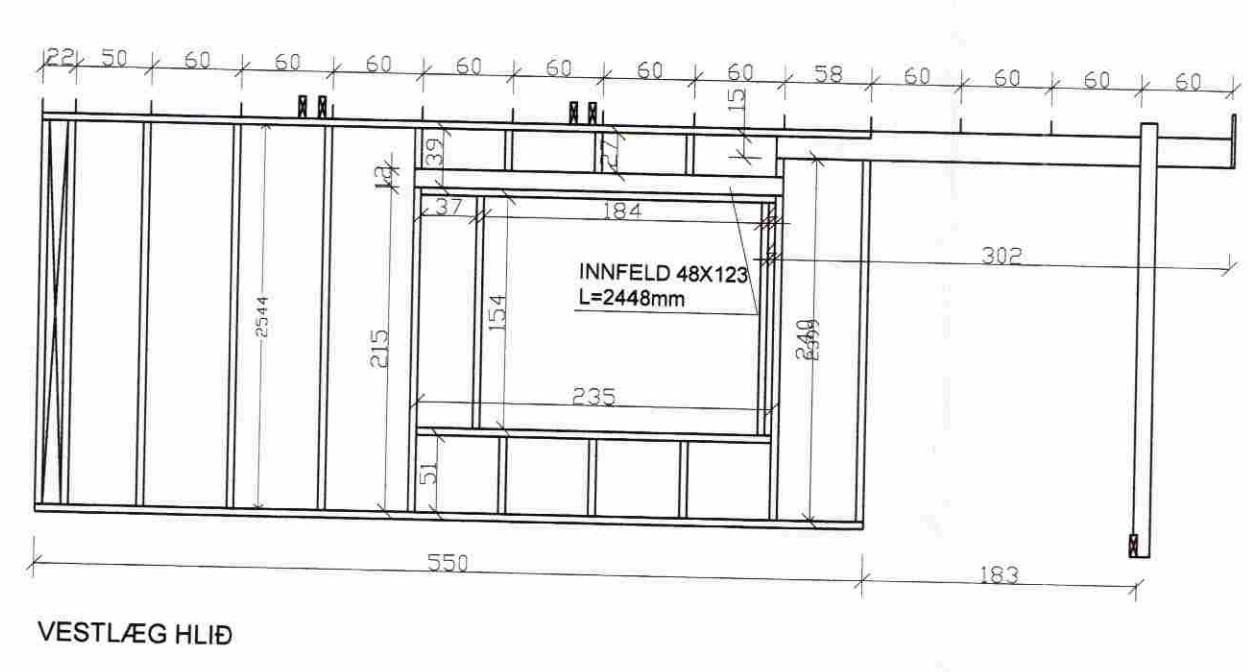
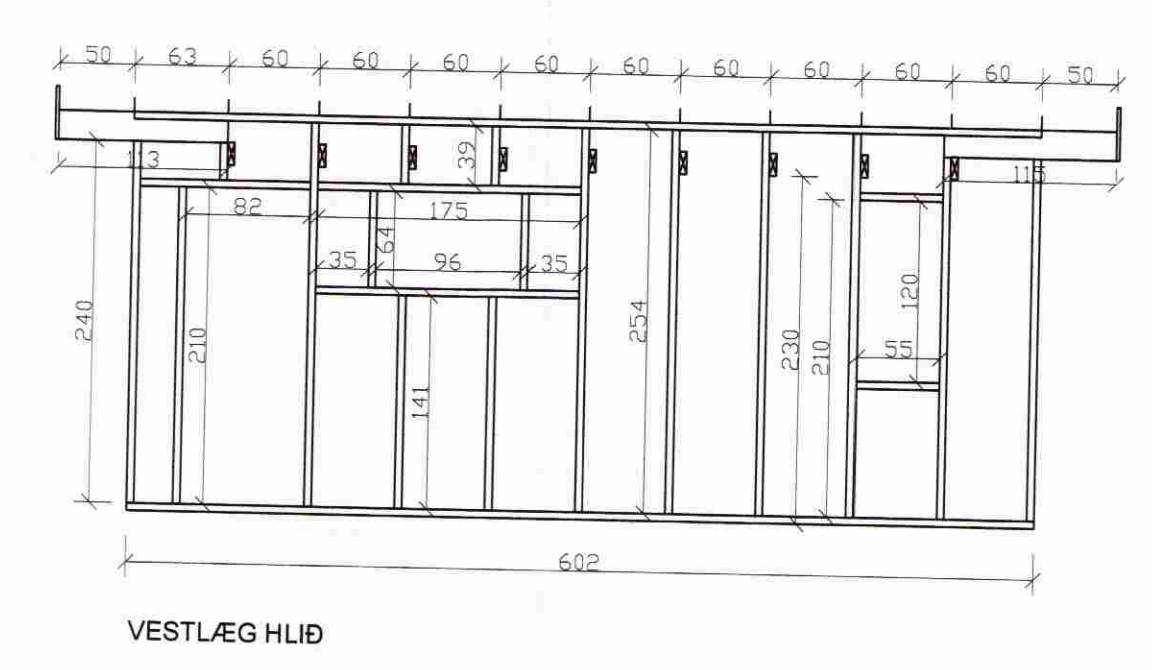
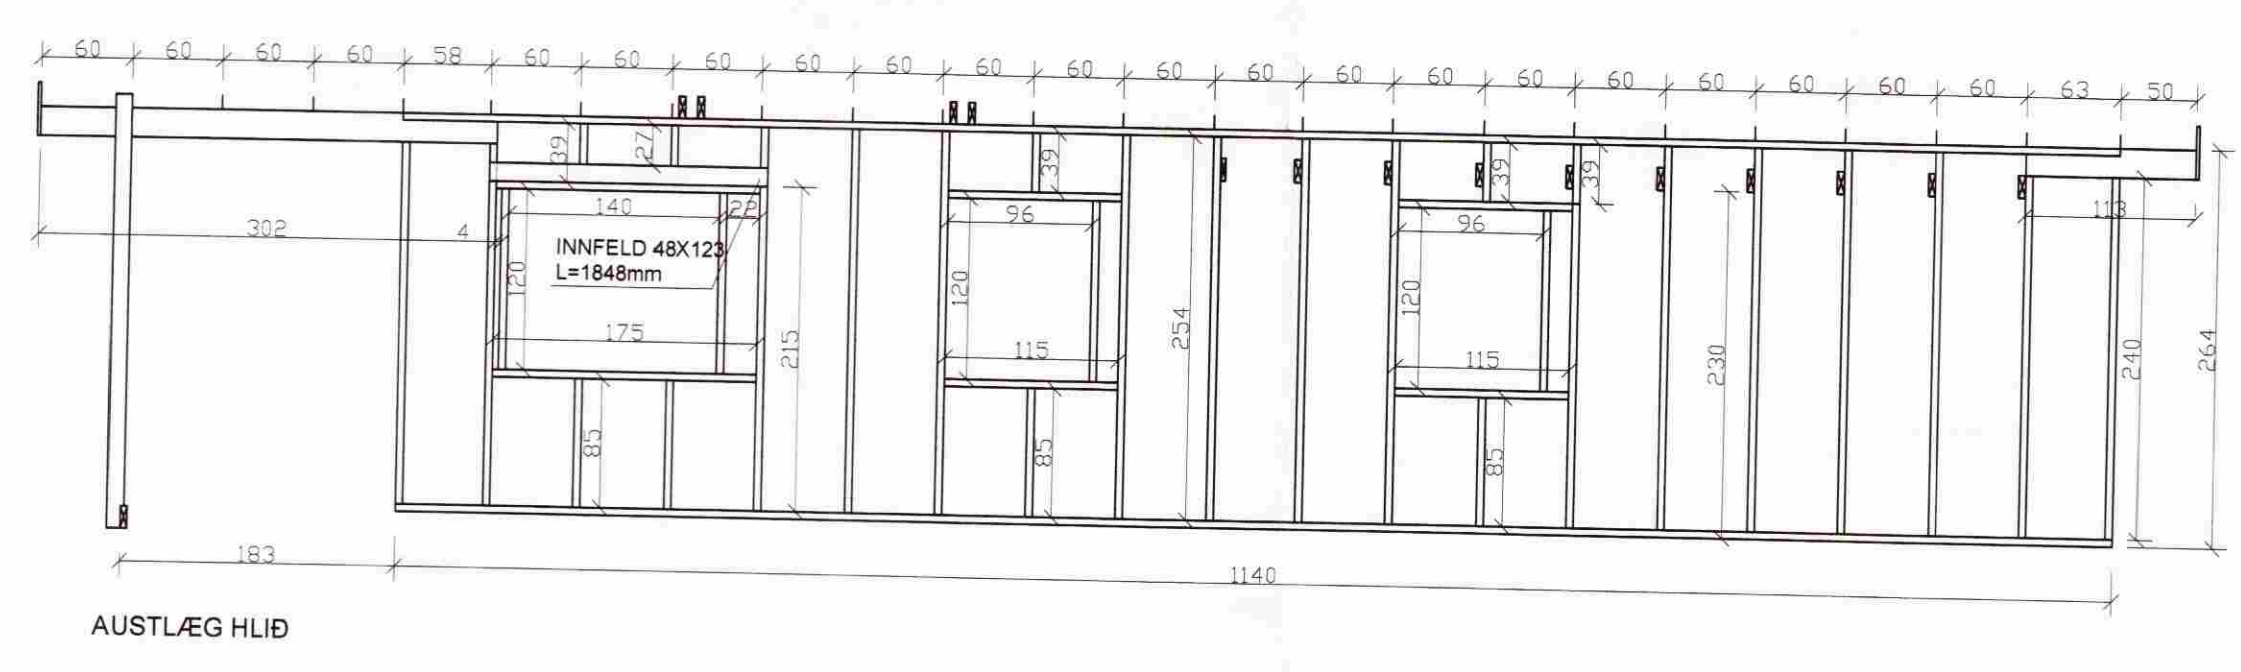
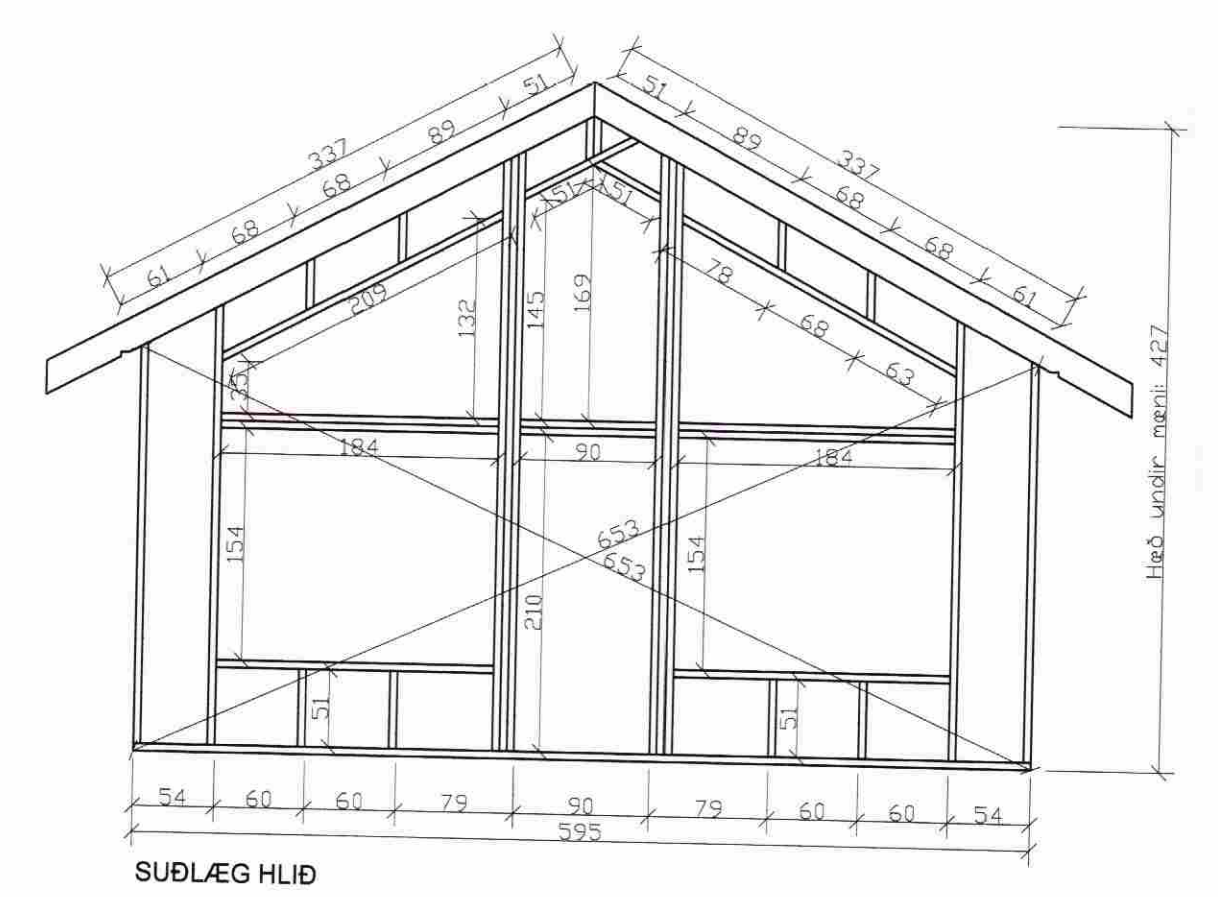
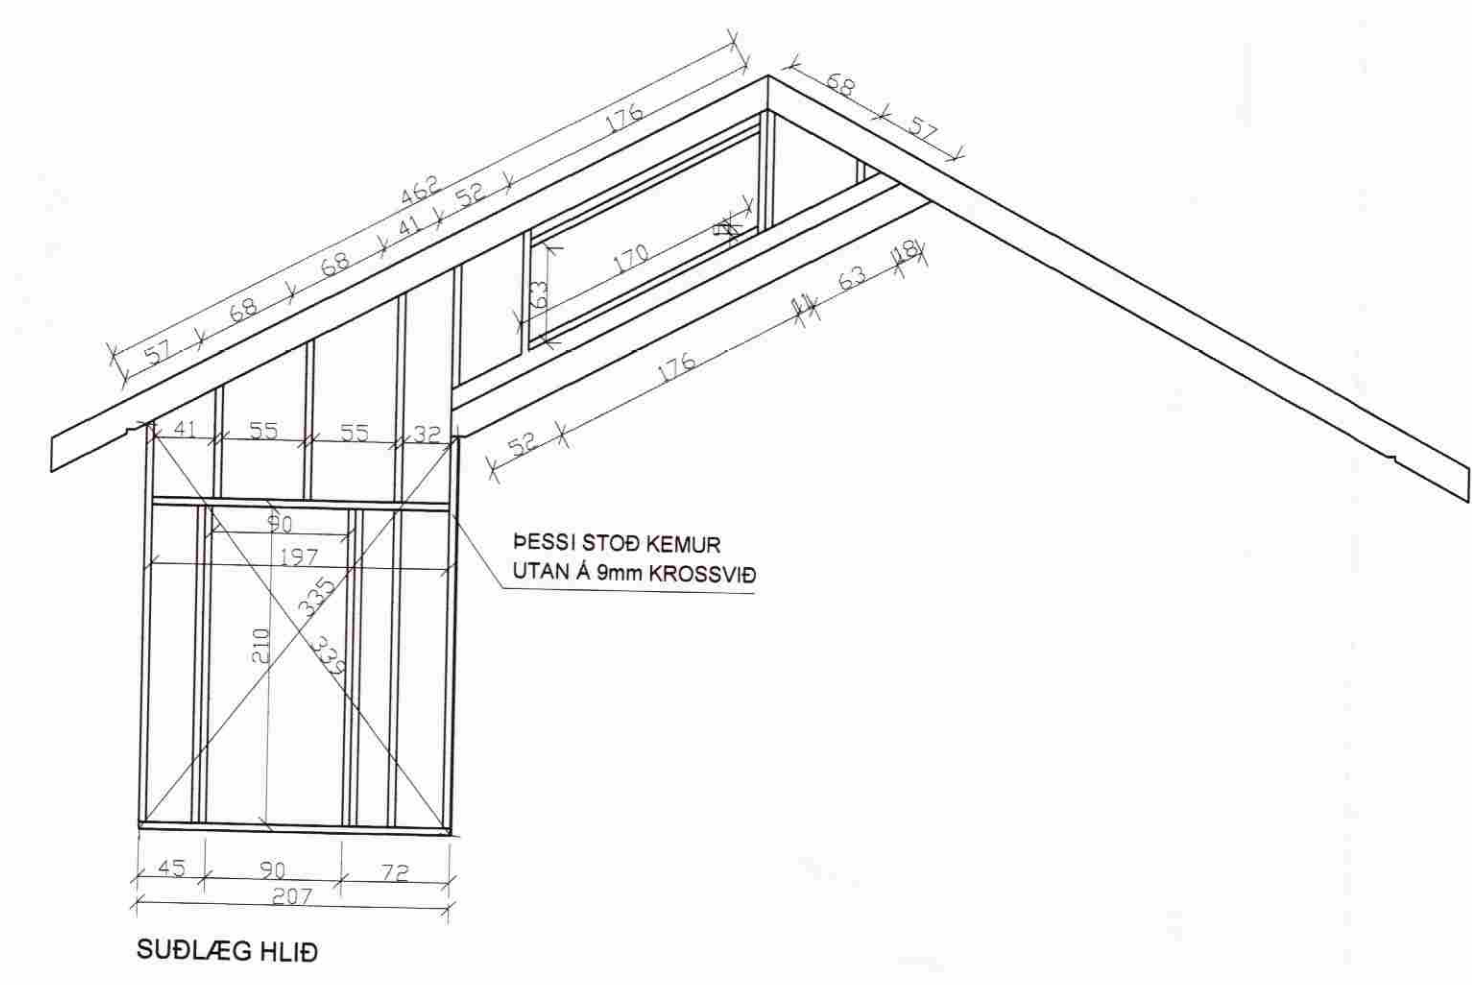


MÓTTEDIÐ  
31 MARS 2009  
*[Signature]*  
Byggingafróunir uppsv. Amessjálu og Flóahár.

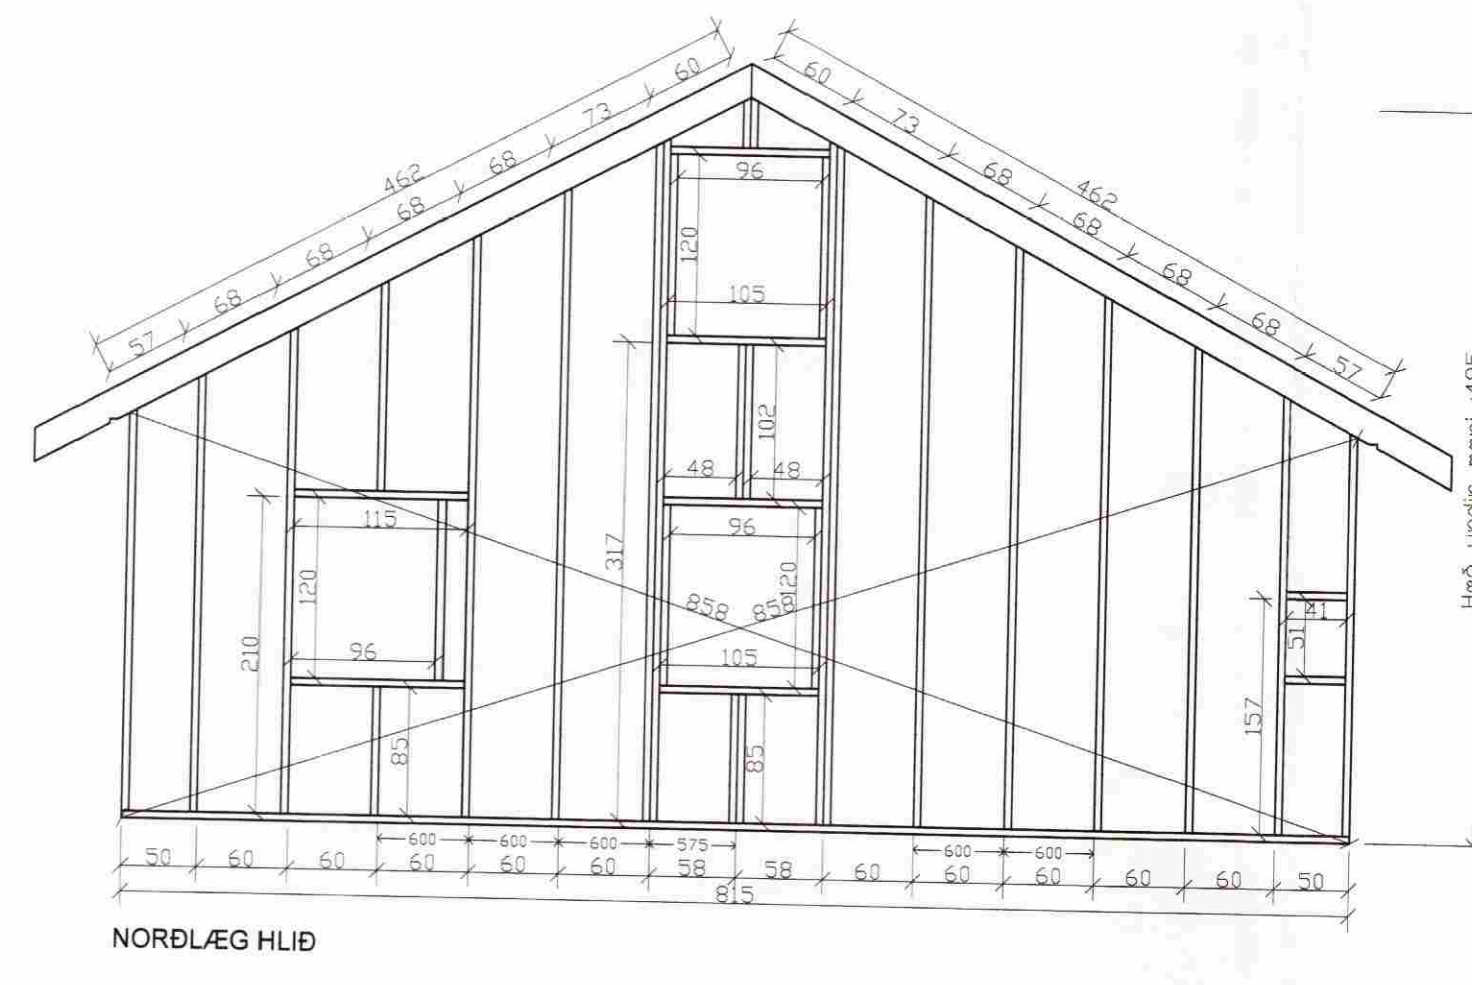

NR	DAGS.	BREYTING
A	MARS 09	LÓÐAHEITI
B		
C		
D		
E		
F		
G		
H		

SKÝRINGAR

**Teiknistofa PZ ehf**  
Ráðgjafarverkfræðipjónusta  
Kirkjuvegi 23 900 Vestmannaeyjum Sími 481-2711 Fax-481-3076  
Heimasíða <http://www.teiknistofa.is> Netfang [pz@teiknistofa.is](mailto:pz@teiknistofa.is)

Verkefni  
SKÖKUHÖLL BJARNASTÖÐUM II  
GRÍMSNES OG GRAFNINGSHREPP

Verkefni  
BURÐAVIRKI  
GRINDUR

Dags.	Hannað	Verk.nr	Mælikvarði
MARS 09	EA	0851	1/50
Yfirfarið	Teiknað	Teikn.nr	Breyting
	EA	202	A
Samþykkt	<i>[Signature]</i>		