



Grunnmynd veggjagrinda

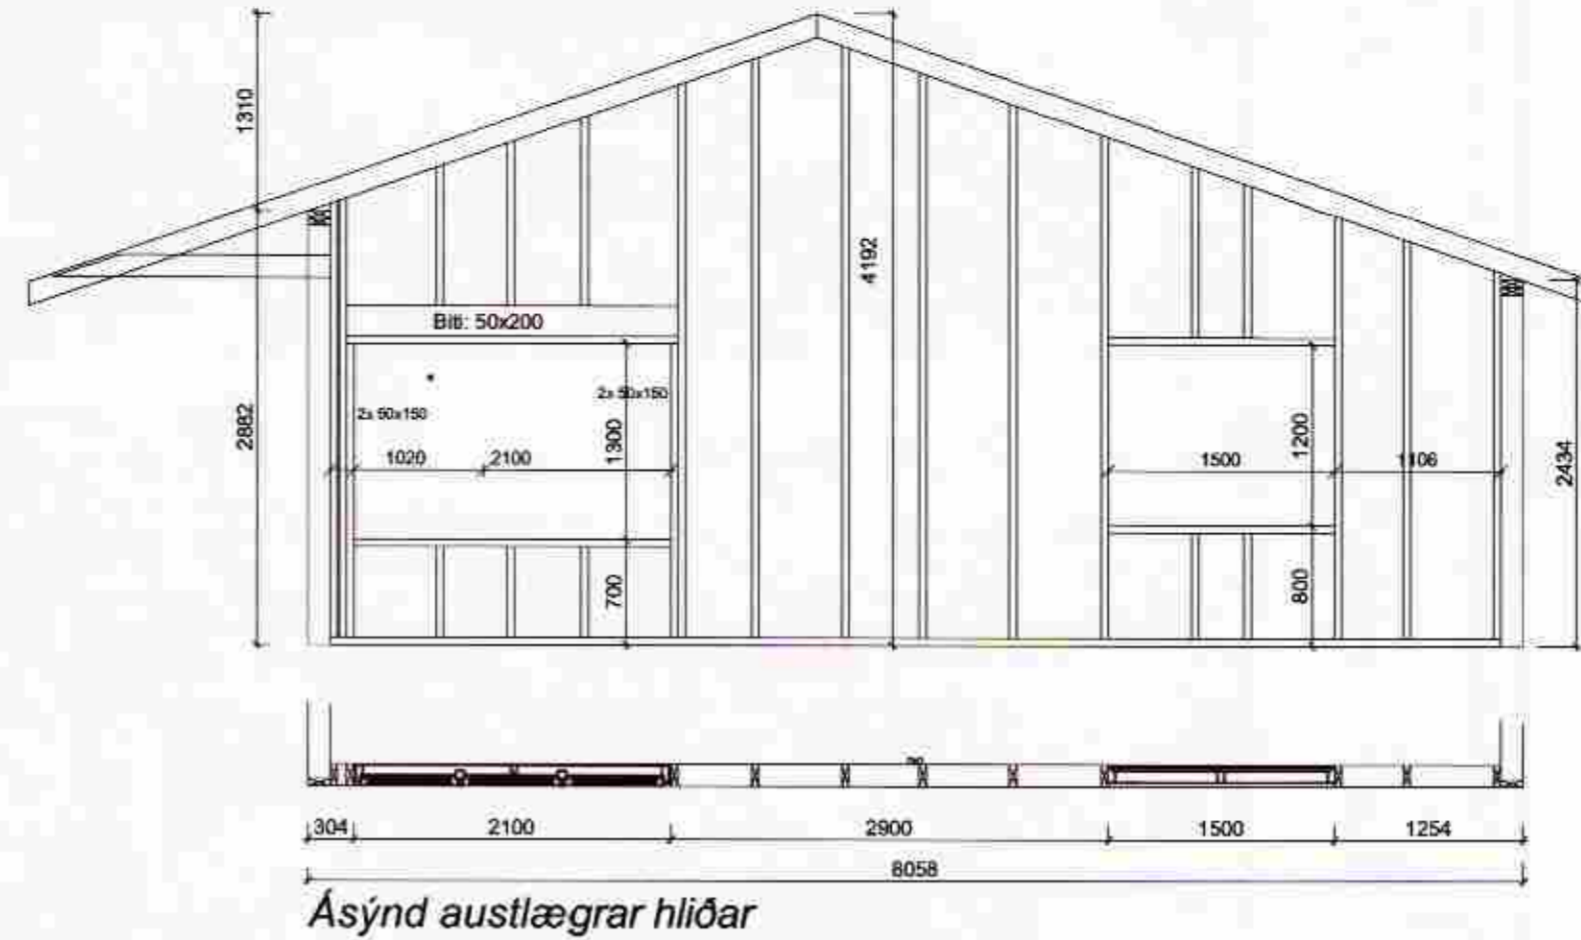

Ásýnd austlægrar hliðar

MÓTTEKIÐ  
31 MAÍ 2012  
Gudni Þorsson  
Byggingarfulltrúi vprg, Amessjstu og Floorr.

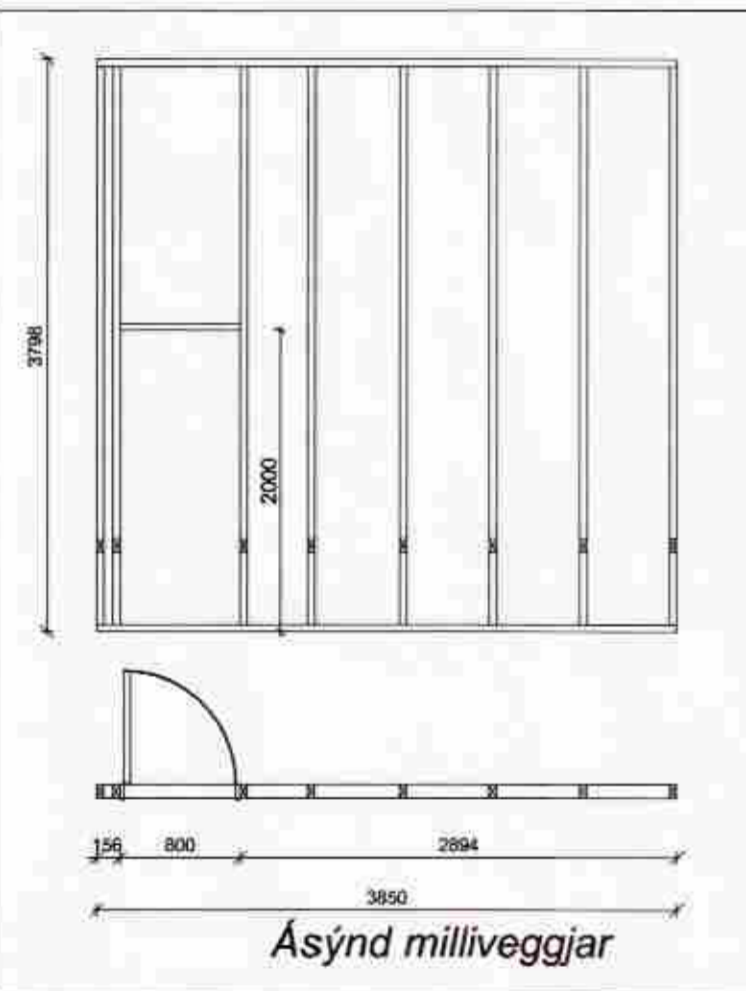

Ásýnd milliveggjar


SKÝRINGAR VIÐ UPPBYGGINGU Á ÚTVEGGJAGRINDUM

Útveggir hússins eru byggðir upp úr 45x148 mm timburstöðum með mesta millibili stöða m/m 600, allt burðarefni er styrkleikaflokkað í K18 a.m.k.

Allar samsetningar eru negldar með minnst 3 stk. S<sup>31</sup>/<sub>60</sub>.



Ásýnd norðlægrar hliðar

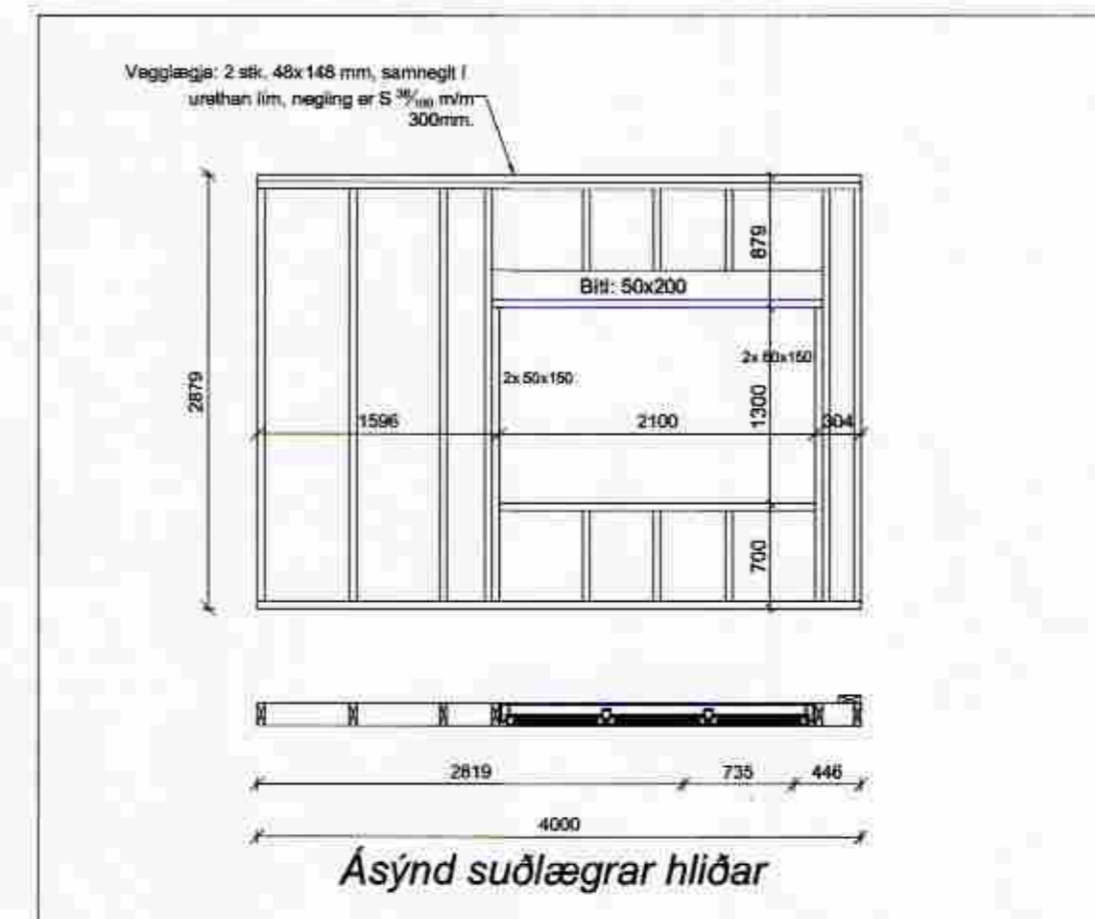

Ásýnd suðlægrar hliðar

|  |   |
|--|---|
| Birtingar:   |   |
| <b>HÚSEY</b><br>Teikni- og verkfræðifyrirstu. SELFOSSI |   |
| Vinnustaða:  | Stóru-Sandvík 4,<br>801 Selfos.<br>Sími 482-1738 / 898-9199<br>Netfang: husay@innernet.is |
| Á.m. og ráðgjafi:                                      | Sarnuel Smári Hreggviðsson,<br>byggingstæknifræðingur, M.T.F.L.<br>Kl.: 200752-4659       |
| Válfangsefni:  | Skógarholtsbraut 10<br>Grímsnes- og Grafingshreppi  |
| Verkhúð:   | ÚTVEGGJAGRINDUR   |
| Mælikvæði:   | Teiknad/Réttkvæði:<br>1:50 og 1:20 ssh  |
| Daysæting:   | Stóru-Sandvík 4, í maí 2012   |
| Sambýkk:   | <i>[Signature]</i>  |
| Vörkunúmer:  | 12 - 655  |
| Talkn.nr.:   | 2 - 03  |