


MÓTTEKIÐ

17 NOV. 2008

Byggingafultrúi uppsv. Árnæssýslu og Flóah. *Jul*

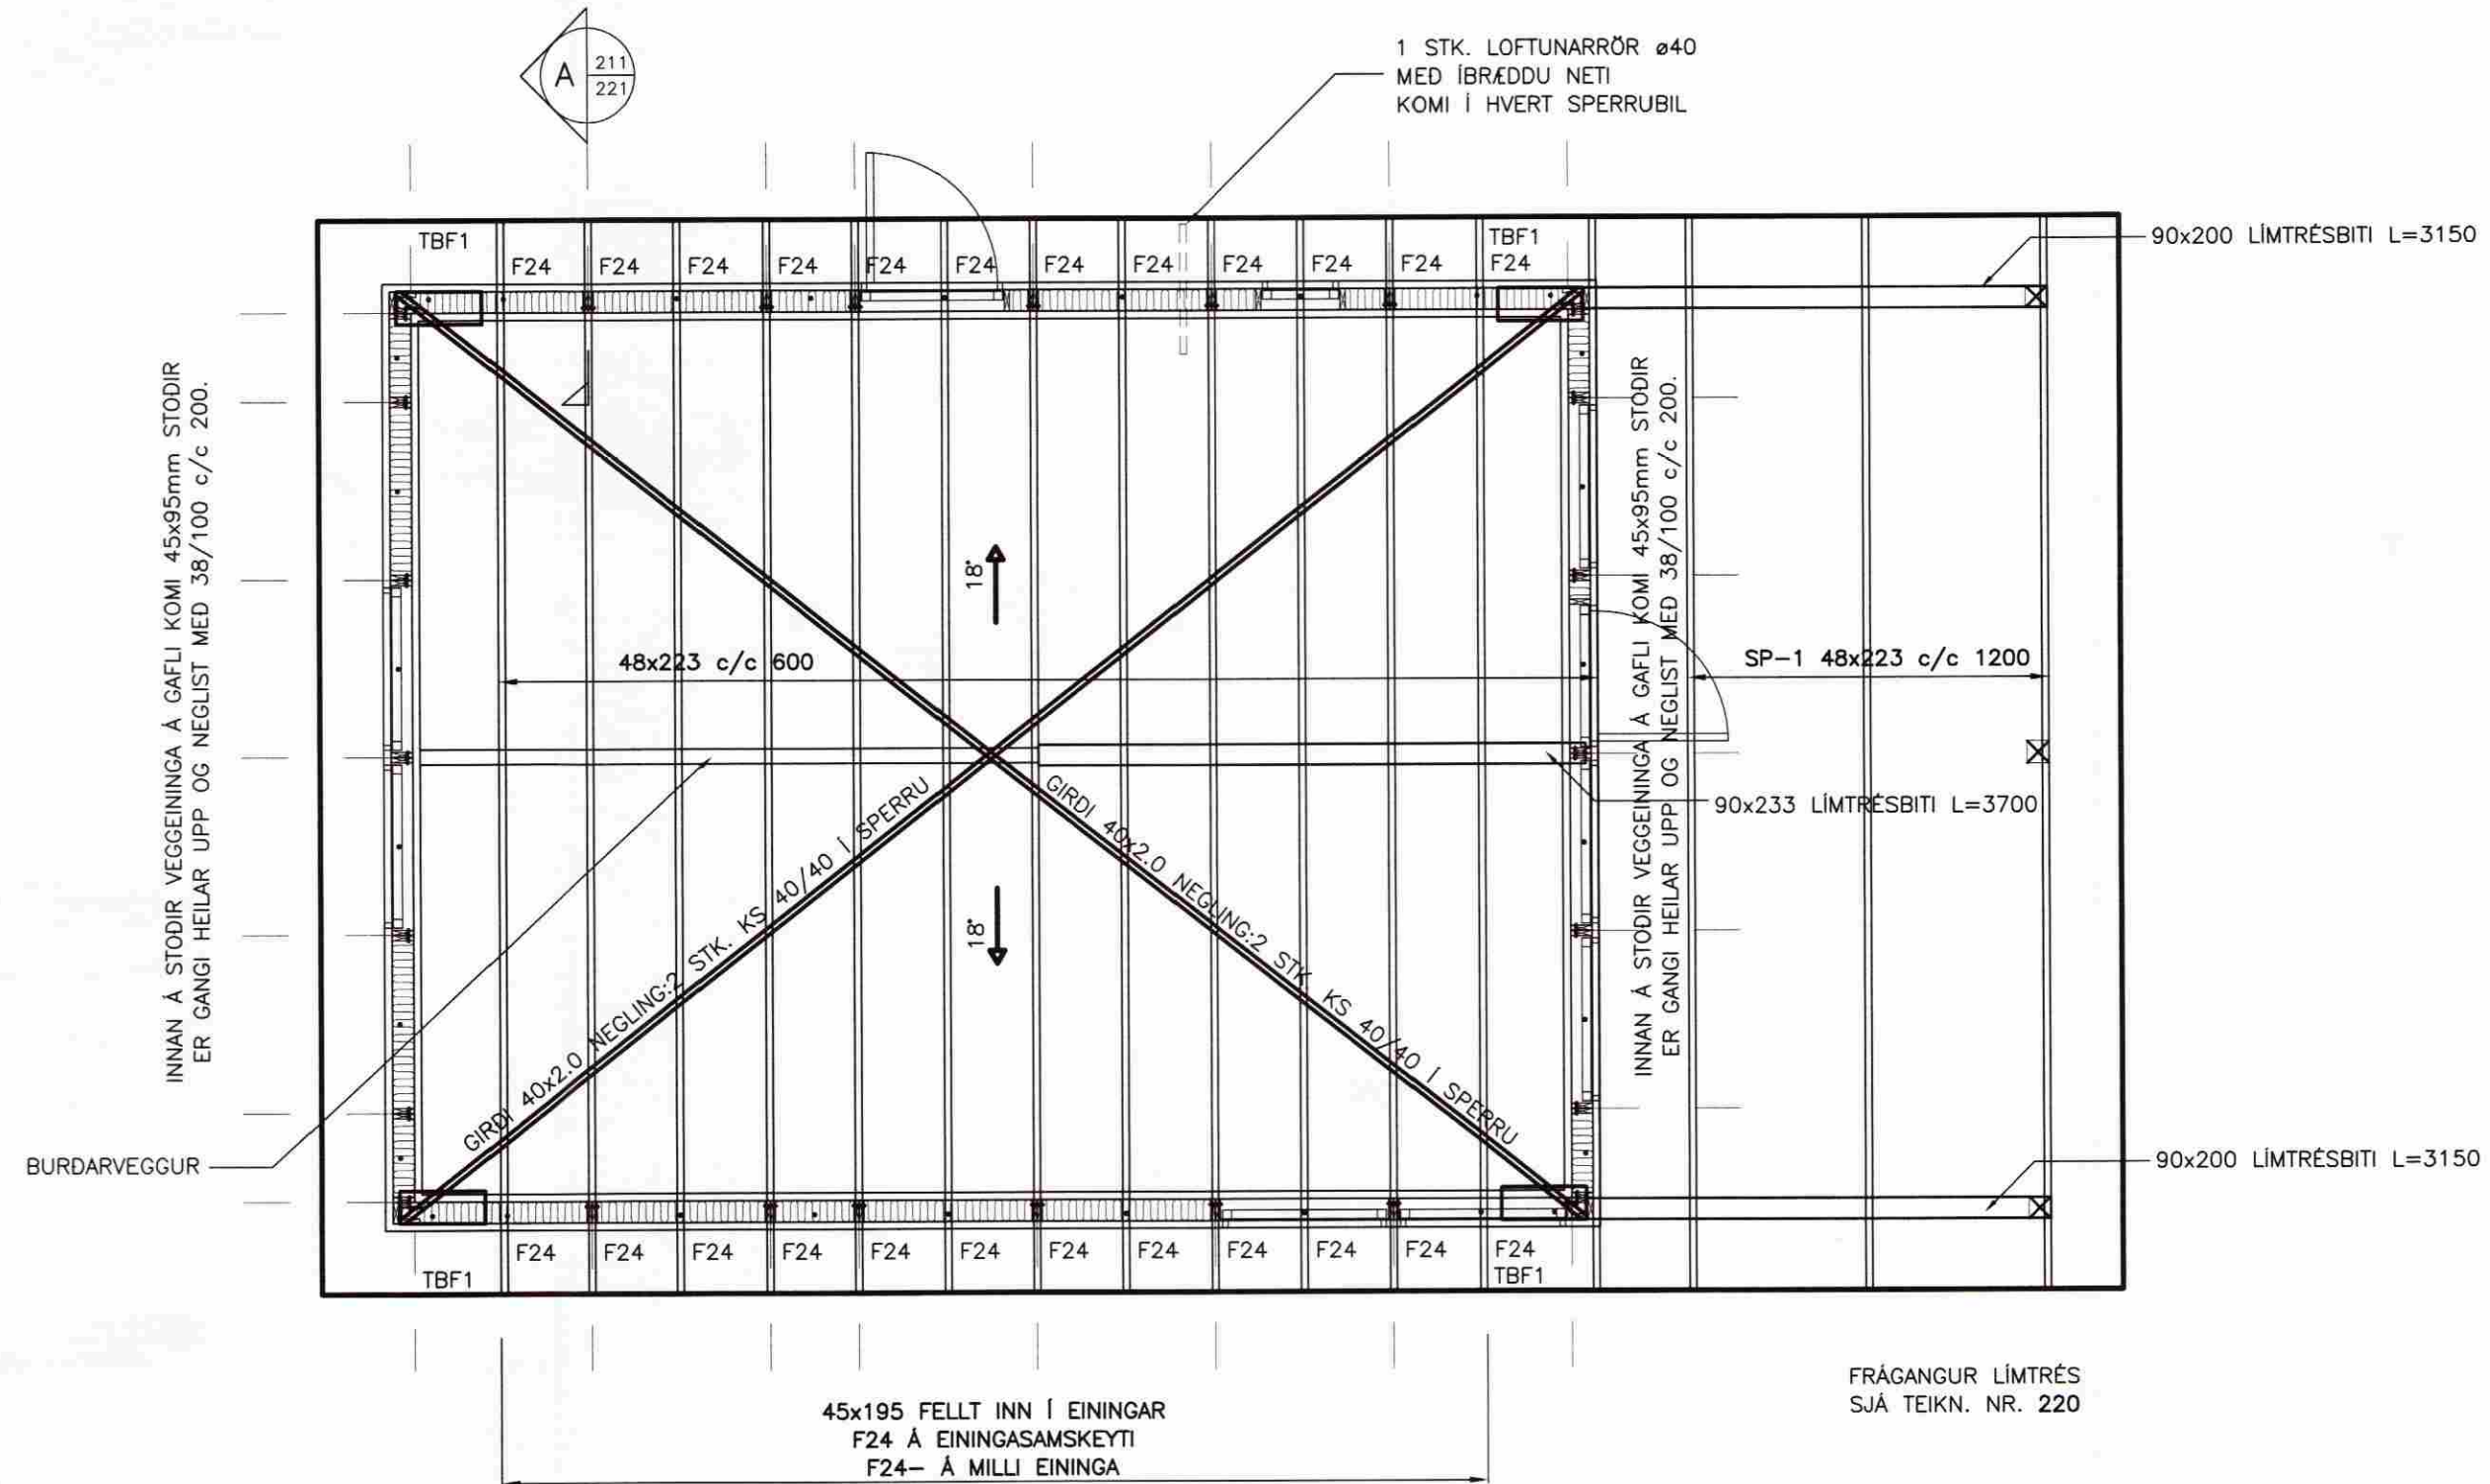

TRÉVIRKI:

GÆDAFLOKKAR – TIMBURGÆDI
LÍMTRÉ SKAL VERA GL32 OG BURDARVIDIR SKULU ALMENNT VERA C18 SKV. ÍST EN 338, NEMA ANNAD SÉ TILGREINT Á TEIKNINGU. KROSSVIDUR SKAL VERA MINNST 5 LAGA GRENIKROSSVIDUR (WBP). RAKASTIG Í TIMBRI VÍD UPPSETNINGU SKAL EKKI VERA HERRA EN 15%.

KRAFTSPERRUR:

LASKAR:
GALVANISERADAR GADDAPLÖTUR FRÁ AB-TRAFÖRBAND. STÆRD GEFIN Í HxB Í mm. MIDAD ER VÍD 1200mm MIDJUMÁL SPERRA.

FESTINGAR:

F1+: FESTING EININGA VÍD GÓLF ALMENNT F11 Á ÖLLUM VEGGEININGUM VÍD SÖKKUL, NEMA AD ANNAD SÉ TEKID FRAM. F2+: SPERRUFESTINGAR ALMENNT F24 Á ÖLLUM SPERRUM VÍD VEGG, NEMA AD ANNAD SÉ TEKID FRAM.

F24-

EINS OG F24 (SJÁ TEIKNINGU NR. 221) NEMA AD ANNAD SÉ TILGREINT.

ALMENNT MÁ SJÁ FESTINGAR Á TEIKNINGU NR. 221 NEMA AD ANNAD SÉ TILGREINT.

ÞAKPLAN
MKV. 1:50

ÚTPRENTAD: 22.10.2008 14:43:50

SÍÐAST VISTAD: 22.10.2008 14:41:53



VERKFRÆÐISTOFA ÁRBORGAR ehf
AUSTURVEGI 69 800 SELFOSSI
SÍMI 480 4900 FAX 480 4901
www.verkarborg.is verkarborg@verkarborg.is



AUSTURVEGI 69 800 SELFOSSI
SÍMI 482 3850 FAX 482 3851
NETFANG sghus@sghus.is
VEFFANG www.sghus.is

SKÓGARHOLT 13, GRÍMSNESI

BURDARVIRKI:	MKV:
ÞAKPLAN	MKV: 1:50
SKÝRINGAR	MKV:
HANNAÐ: T.ELLERT TÓMASSON	TEIKNAD: ÞÓRUNN SIGÞÓRSD.
VERKNÚMÉR: 80xx	SKRÁARNUM: 80xx-bv-sp-U1.dwg
DAGSETNING:	TEIKNING NÚMÉR:
16.09.2008	211

Handwritten signature and date: 201170-3379 020365-5759