



MÓTTEKID
 17 NOV. 2008
 Byggingafulltrúi uppsv. Ámessýslu og Flóahfr.

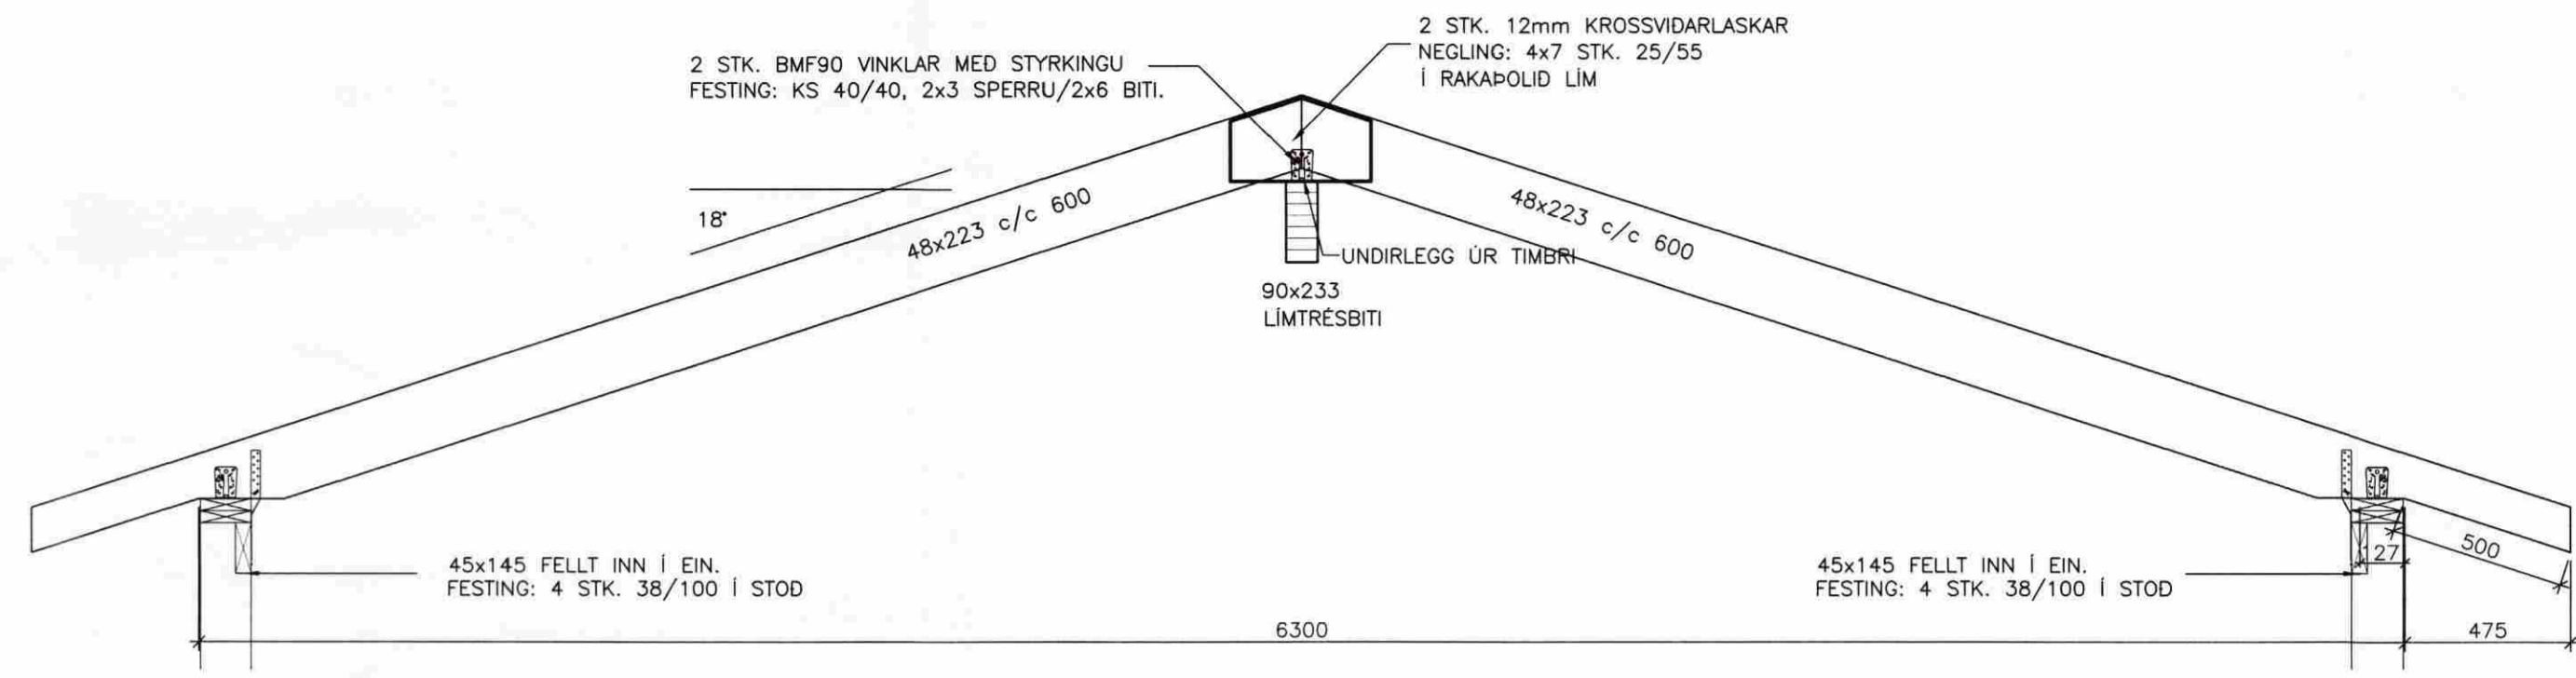

SNID Í UPPTÉKID LOFT
 MKV. 1:20

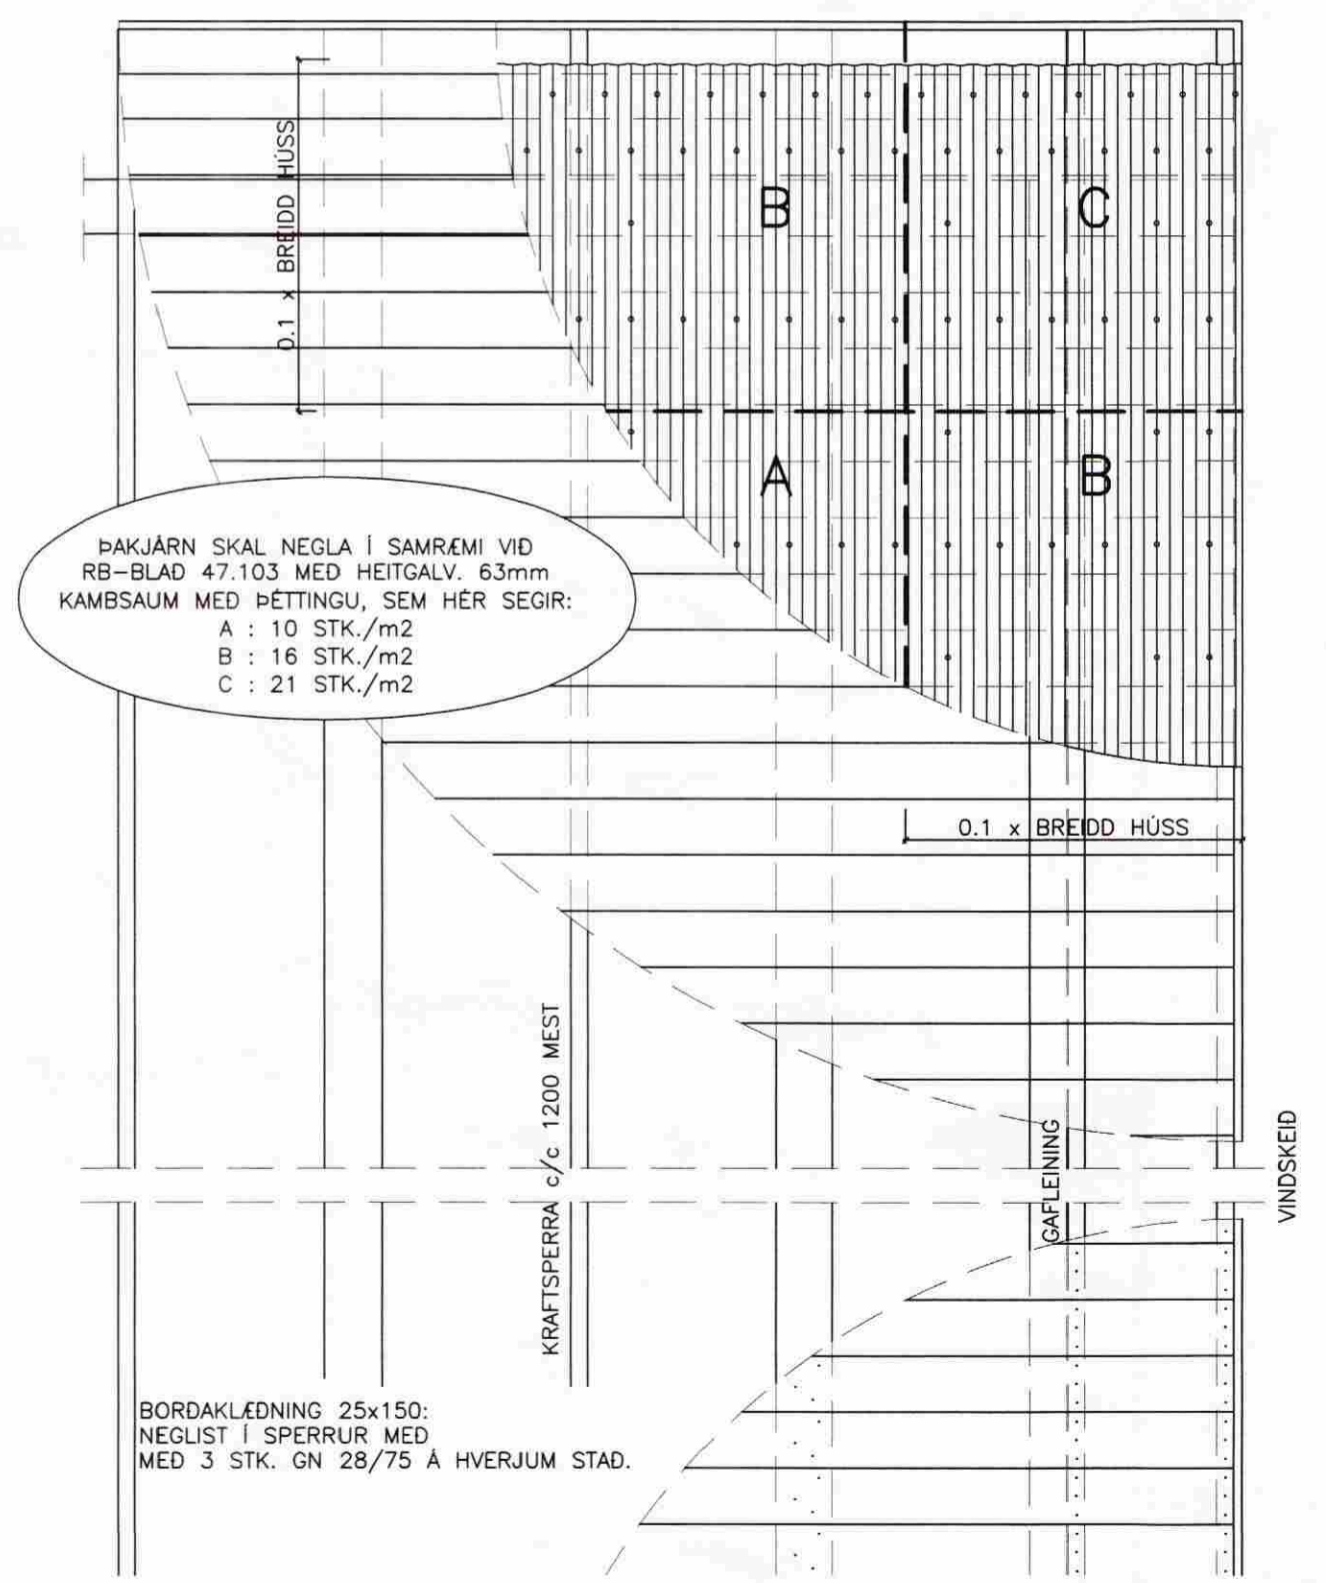

ÞAKJÁRN SKAL NEGLA Í SAMRÆMI VÍÐ
 RB-BLAD 47.103 MÊÐ HEITGALV. 63mm
 KAMBSAUM MÊÐ ÞÉTTINGU, SEM HÉR SEGIR:
 A : 10 STK./m²
 B : 16 STK./m²
 C : 21 STK./m²

BORDAKLÉDNING 25x150:
 NEGLIST Í SPERRUR MÊÐ
 MÊÐ 3 STK. GN 28/75 Á HVERJUM STAD.

FRÁGANGUR Á BORDAKLÉDNINGU OG ÞAKJÁRNI
 MKV. 1:20

VERKFRÆÐISTOFA ÁRBORGAR ehf
 AUSTURVEGI 69 800 SELFOSSI
 Sími 480 4900 FAX 480 4901
 www.verkarborg.is verkarborg@verkarborg.is

SGHÚS
 AUSTURVEGI 69 800 SELFOSSI
 Sími 482 3850 FAX 482 3851
 NETFANG sghus@sghus.is
 VEFANG www.sghus.is

SKÓGARHOLT 13, GRÍMSNESI	
BURDARVIRKI: SKÁSTÍFUR	MKV: 1:50
GAFLSTÍFUR, SNID	MKV: 1:20/1:10
NEGLING BORDAKL. OG ÞAKJÁRNS	MKV: 1:20
HANNAÐ: T.ELLERT TÓMASSON	TEIKNAD: ÞÓRUNN SIGÞÓRSD.
VERKNÚMÉR: 80xx	SKRÁRNAMN: B0xx-bv-sp.dwg
DAGSETNING: 16.09.2008	TEIKNING NÚMÉR: 222

ÚTPRENTAD: 21.10.2008 11:41:33

SÍÐAST VISTAD: 21.10.2008 11:37:47

201170-2029 020365-5759