


MÓTTEKIÐ
 17 NOV. 2008
 Byggingafrulltrúi uppsv. Ámessýslu og Flóahfr.

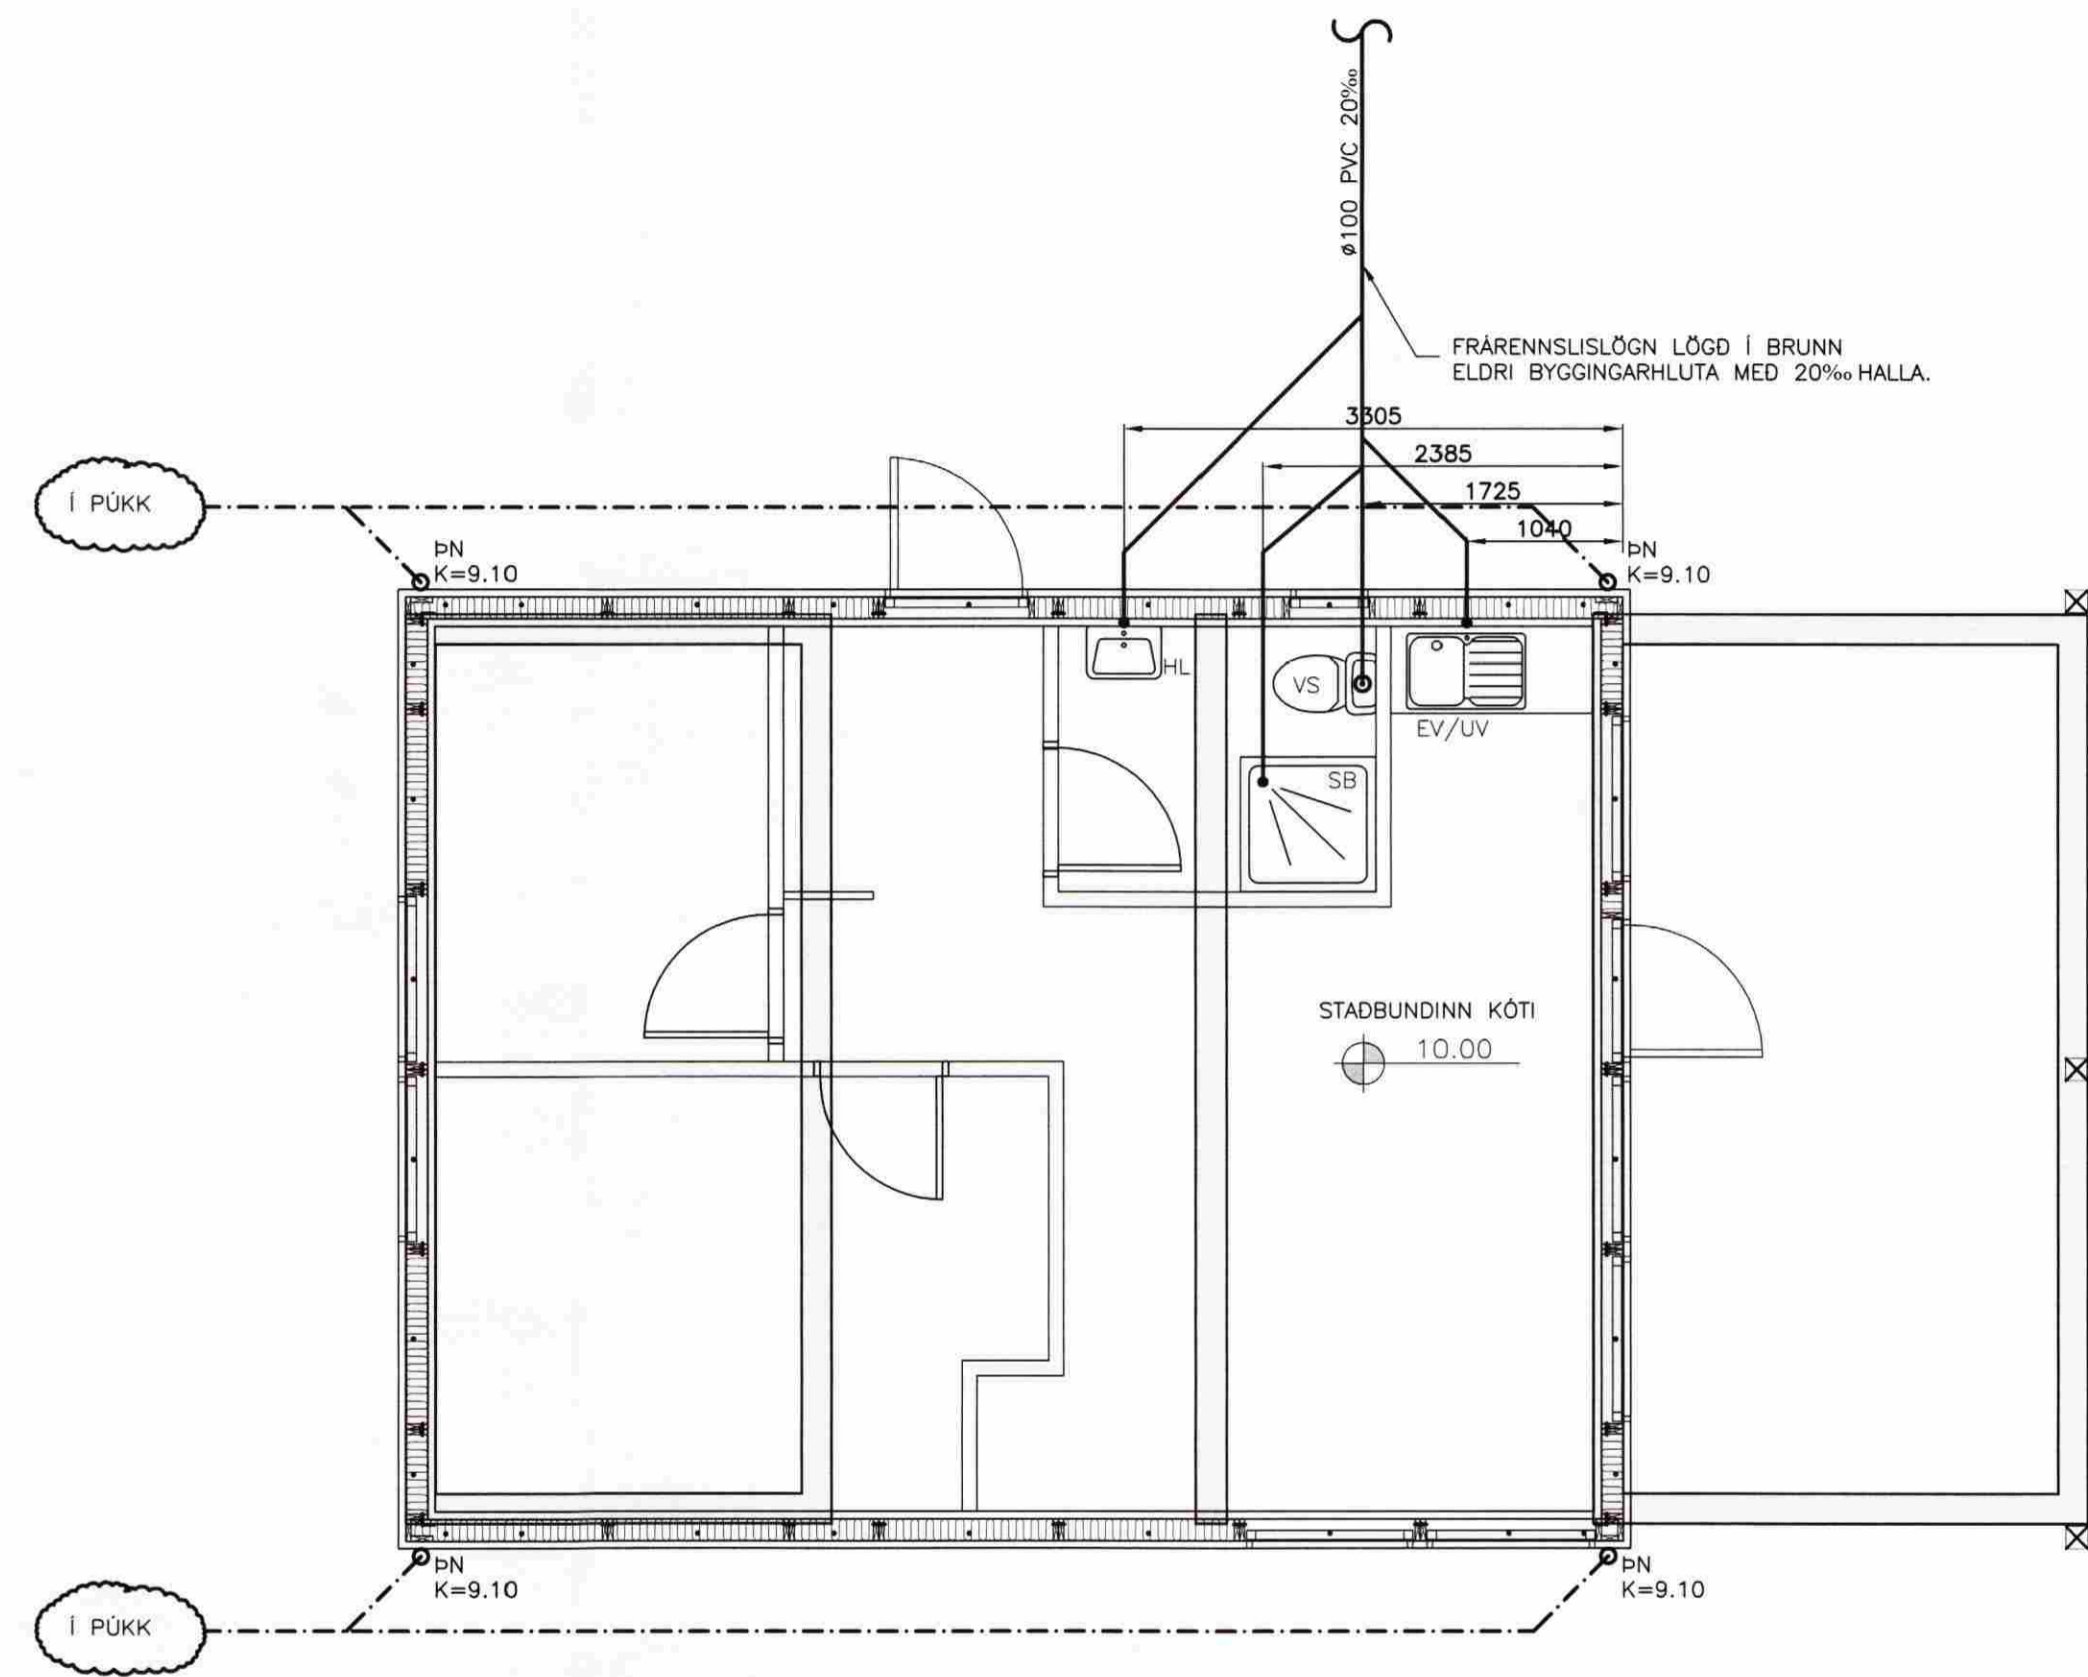

ATHUGIÐ!
EINANGRA ÞARF FRÁRENNSLISLAGNIR
FRÁ GÓLFI NIÐUR AÐ JARÐVEGI MEÐ
50mm STEINULL.
STEINULL HALDIÐ MEÐ VÍRNETI.

GRUNNMYND FRÁRENNSLISLAGNA
 MKV. 1:50

SKÝRINGAR:

ÖLL RÖR Í JÖRD SÉU ÚR STÍFU PVC PLASTI, GRUNNPLASTI, NEMA ANNAD SÉ TEKID FRAM.

MINNSTI HALLI Á RÖRUM ER 20%. (2 CM Á M) OG MESTI HALLI ER 300%, NEMA ANNAD SÉ TEKID FRAM.

GRAFID SÉ FYRIR RÖRUM Í ÞJAPPADA FYLINGU. UMHVERFIS ÖLL RÖR Í JÖRÐU SKAL SETJA A.M.K. 150 mm SANDLAG OG ÞJAPPA VEL.

ÖLL RÖR ÞÉTTIST MED TIL ÞESS GERÐUM GÜMMIHRINGJUM. AÐ ÖÐRU LEYTI BER AÐ HAGA VINNU OG ÖLLUM UMBÚNADI SKV. ÍST 65 SVO OG FYRIRMÆLUM FRAMLEIDANDA.

KÓTAR ERU Í METRUM OG MIDAST VID RENNSLISBOTN, ÞAÐ Á EINNIG VID UM GÖT, ÞAR SEM KÓTI Á GATI ER GEFINN Á RENNSLISBOTN.

MÁL ERU Í MILLIMETRUM OG MIDAST VID MIÐJAN STÚT.

ÖLL RÖR MED ÖNEFNÐUM HALLA HAFU 20‰ HALLA OG ERU ÚR Ø100 PVC.

ATH. STADSETNINGU STÚTA FYRIR HREINLETISTÆKI MÁ ADEINS HAFU TIL VIÐMIÐUNAR, OG ÞARF AÐ YFIRFARA OG ADLAGA ÞEIM TÆKJUM SEM ENDANLEGA ERU VALIN.

ATH. MÆLA SKAL HÆÐARKÓTA HEIMEDA AÐUR EN LAGT ER Í GRUNN.

ÖLL MÁL Í mm NEMA ANNARS SÉ GETID.

————— SKOLP
 - - - - - REGNVATNSLÖGN

- SKAMMSTAFANIR:**
- PVC PLASTRÖR, PVC (RAUDBRÚN)
 - PP PLASTRÖR, PP (GRÁ)
 - BR BRUNNUR
 - GN GÖLFNIDURFALL MED VATNSLÁS
 - GSN GEGNUMSTREYMISNIDURFALL Í GÓLFI
 - PN ÞAKNIDURFALL
 - HL HANDLAUG
 - VS VATNSSALERNI
 - SB STEYPIBAD
 - EV ELDHÚSVASKUR
 - UV UPPÞVOTTAVEL

VERKFRÆÐISTOFA ÁRBORGAR ehf
 AUSTURVEGI 69 800 SELFOSSI
 Sími 480 4900 FAX 480 4901
 www.verkarborg.is verkarborg@verkarborg.is

SGHÚS
 AUSTURVEGI 69 800 SELFOSSI
 Sími 482 3850 FAX 482 3851
 NETFANG sghus@sghus.is
 VEFANG www.sghus.is

SKÓGARHOLT 13, GRÍMSNESI

LAGNIR:	MKV:
FRÁRENNSLISLAGNIR	MKV: 1:50
SKÝRINGAR	MKV:
HANNAÐ: T.ELLERT TÓMASSON	TEKNAÐ: ÞÓRUNN SIGÞÓRSÐ.
VERKNÚMÉR: 80xx	SKRÁNUMÉR: 80xx-bv-sp-U1.dwg
DAGSETNING:	TEKNING NÚMÉR:
16.09.2008	301

201170-3979 020365-5799