


MÓTTEKIÐ

17 NOV. 2008

Byggingafrútrúi uppsv. Ámessýslu og Flóahfr.

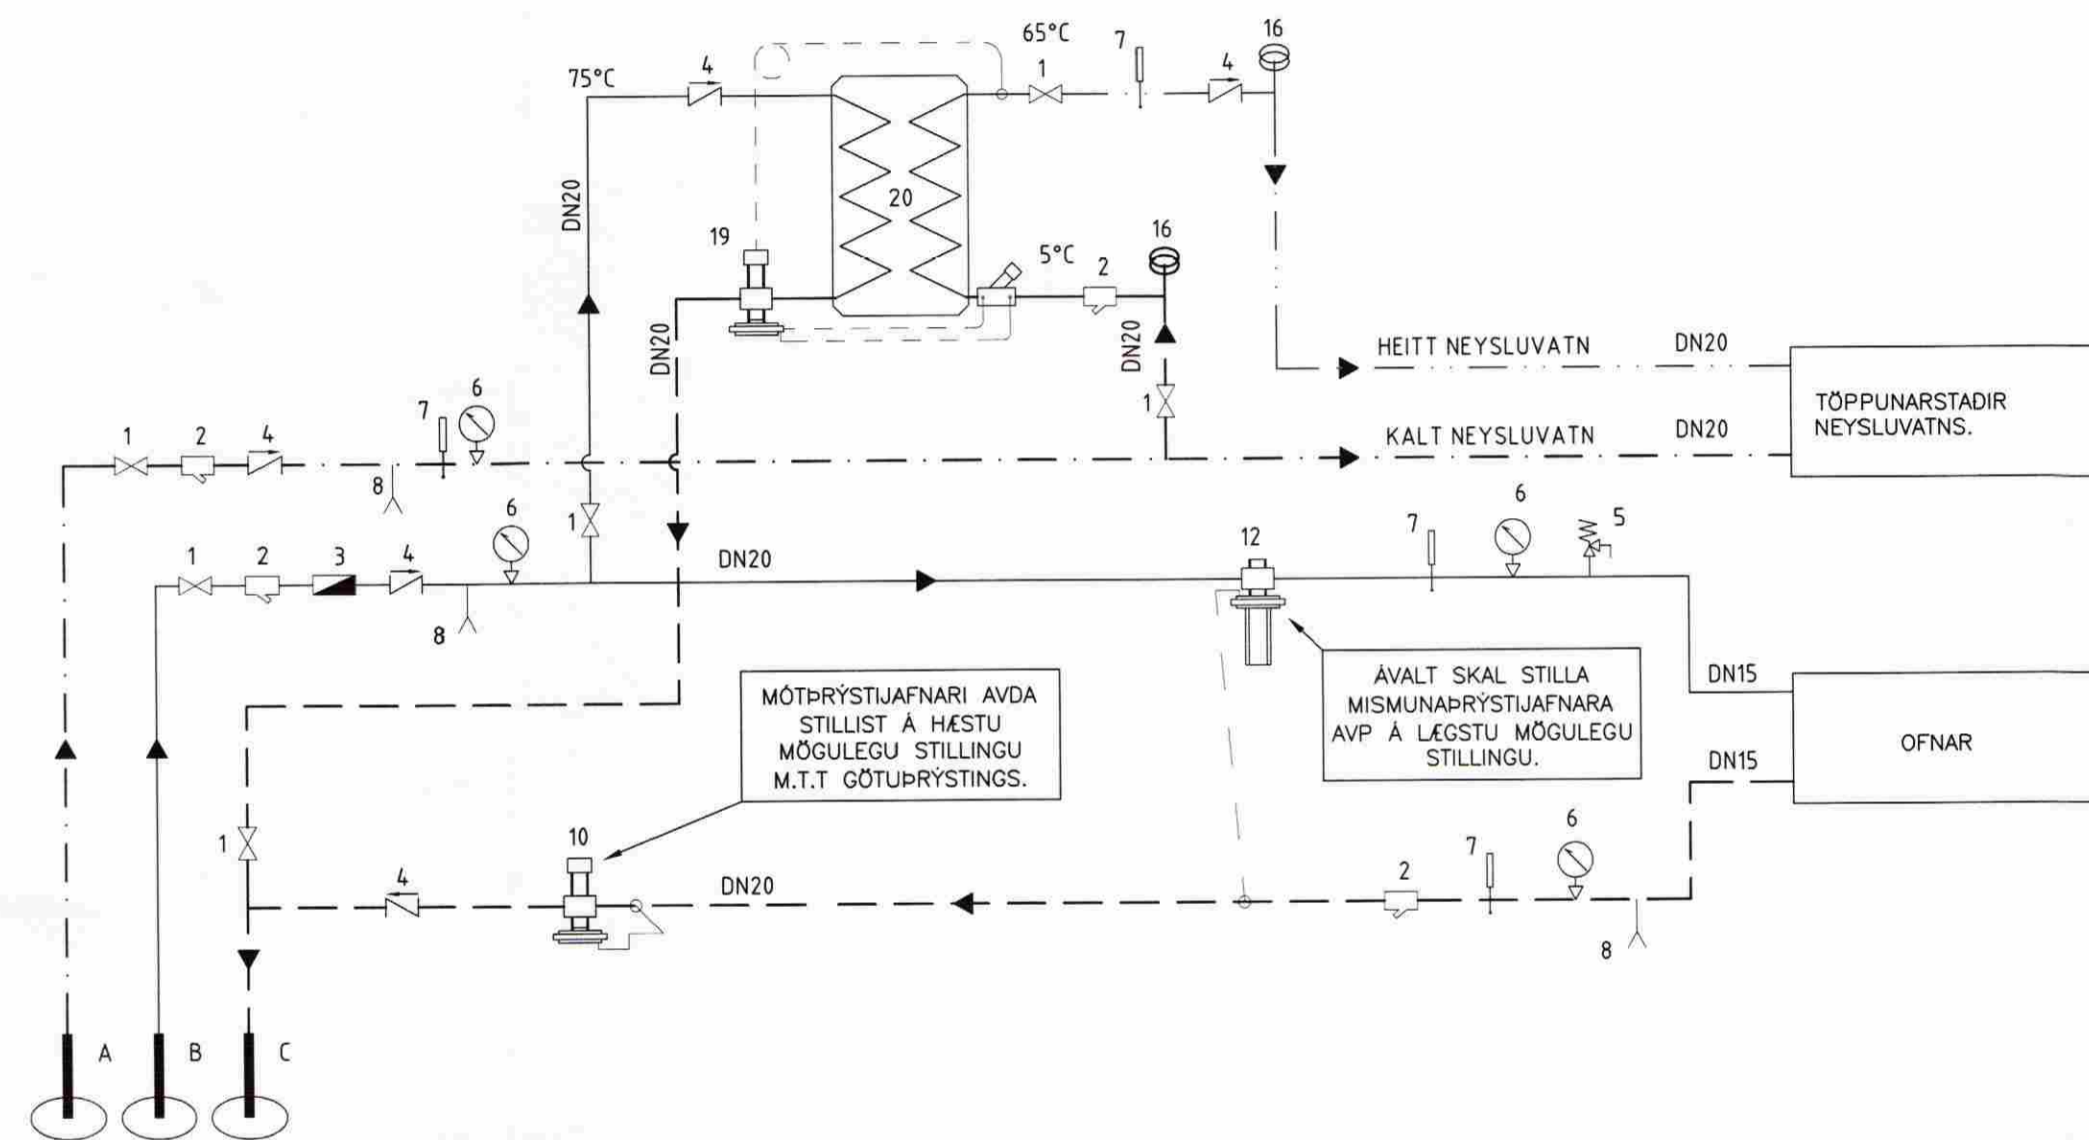


KERFISMYND HITA- OG NEYSLUVATNSKERFIS

- |    |                        |     |   |
|----|------------------------|-----|---|
| A  | INNTAK VATNSVEITU      | 6.  | ÞRÝSTIMÆLIR   |
| B  | INNTAK HITAVEITU       | 7.  | HITAMÆLIR   |
| C  | AFRENNSLI HITAVEITU    | 8.  | TÆMING  |
| ▶  | RENNSLISSTEFNA         | 10. | MÓTPRÝSTILOKI (T.d. Danfoss AVDA20)                               |
| 1. | RENNILOKI EDA KÚLULOKI | 12. | ÞRÝSTIJAFNARI (T.d. Danfoss AVP20)                                |
| 2. | SÍA                    | 16. | HÖGGDEYFAR Á TENGISTUM NEYSLUVATNS. T.D. FLAMCO FLEXOFIT S        |
| 3. | VATNSMÆLIR             | 19. | HITA- OG ÞRÝSTIST. LOKI AVTQ20 ÁSAMT REGLIR, UNIONAR BEGGJA VEGNA |
| 4. | EINSTREYMISLOKI        | 20. | VARMASKIPTIR T.D. DANFOSS, [XB 40-1 16] 37 KW, EDA SAMBÆRILEGUR.  |
| 5. | ÖRYGGISLOKI 6 Bar      |     |   |

ÚTPRENTAÐ: 21.10.2008 11:40:36

SÍÐAST VISTAÐ: 21.10.2008 11:37:47

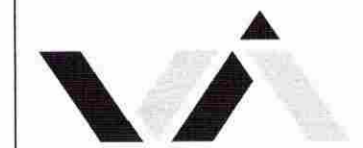

VERKFRÆÐISTOFA ÁRÞORÐAR ehf  
AUSTURVEGI 69 800 SELFOSSI  
SÍMI 480 4900 FAX 480 4901  
www.verkarborg.is verkarborg@verkarborg.is



AUSTURVEGI 69 800 SELFOSSI  
SÍMI 482 3850 FAX 482 3851  
NETFANG: sghus@sghus.is  
VEFFANG: www.sghus.is

SKÓGARHOLT 13, GRÍMSNESI

LAGNIR:	MKV:
KERFISMYND	MKV: 1:50
HANNAÐ: T.ELLERT TÓMASSON	TEIKNAD: ÞÓRUNN SIGÞÓRSD.
VERKNÚMÉR: 80xx	SKÝRARNAFN: 80xx-bv-sp-U1.dwg
DAGSETNING: 07.10.2008	TEIKNING NÚMÉR: 330

201170-3979 / 020365-5799