


GRUNNMYND SÖKKLAR DREGARAR OG SÚLUUNDIRSTÖÐUR

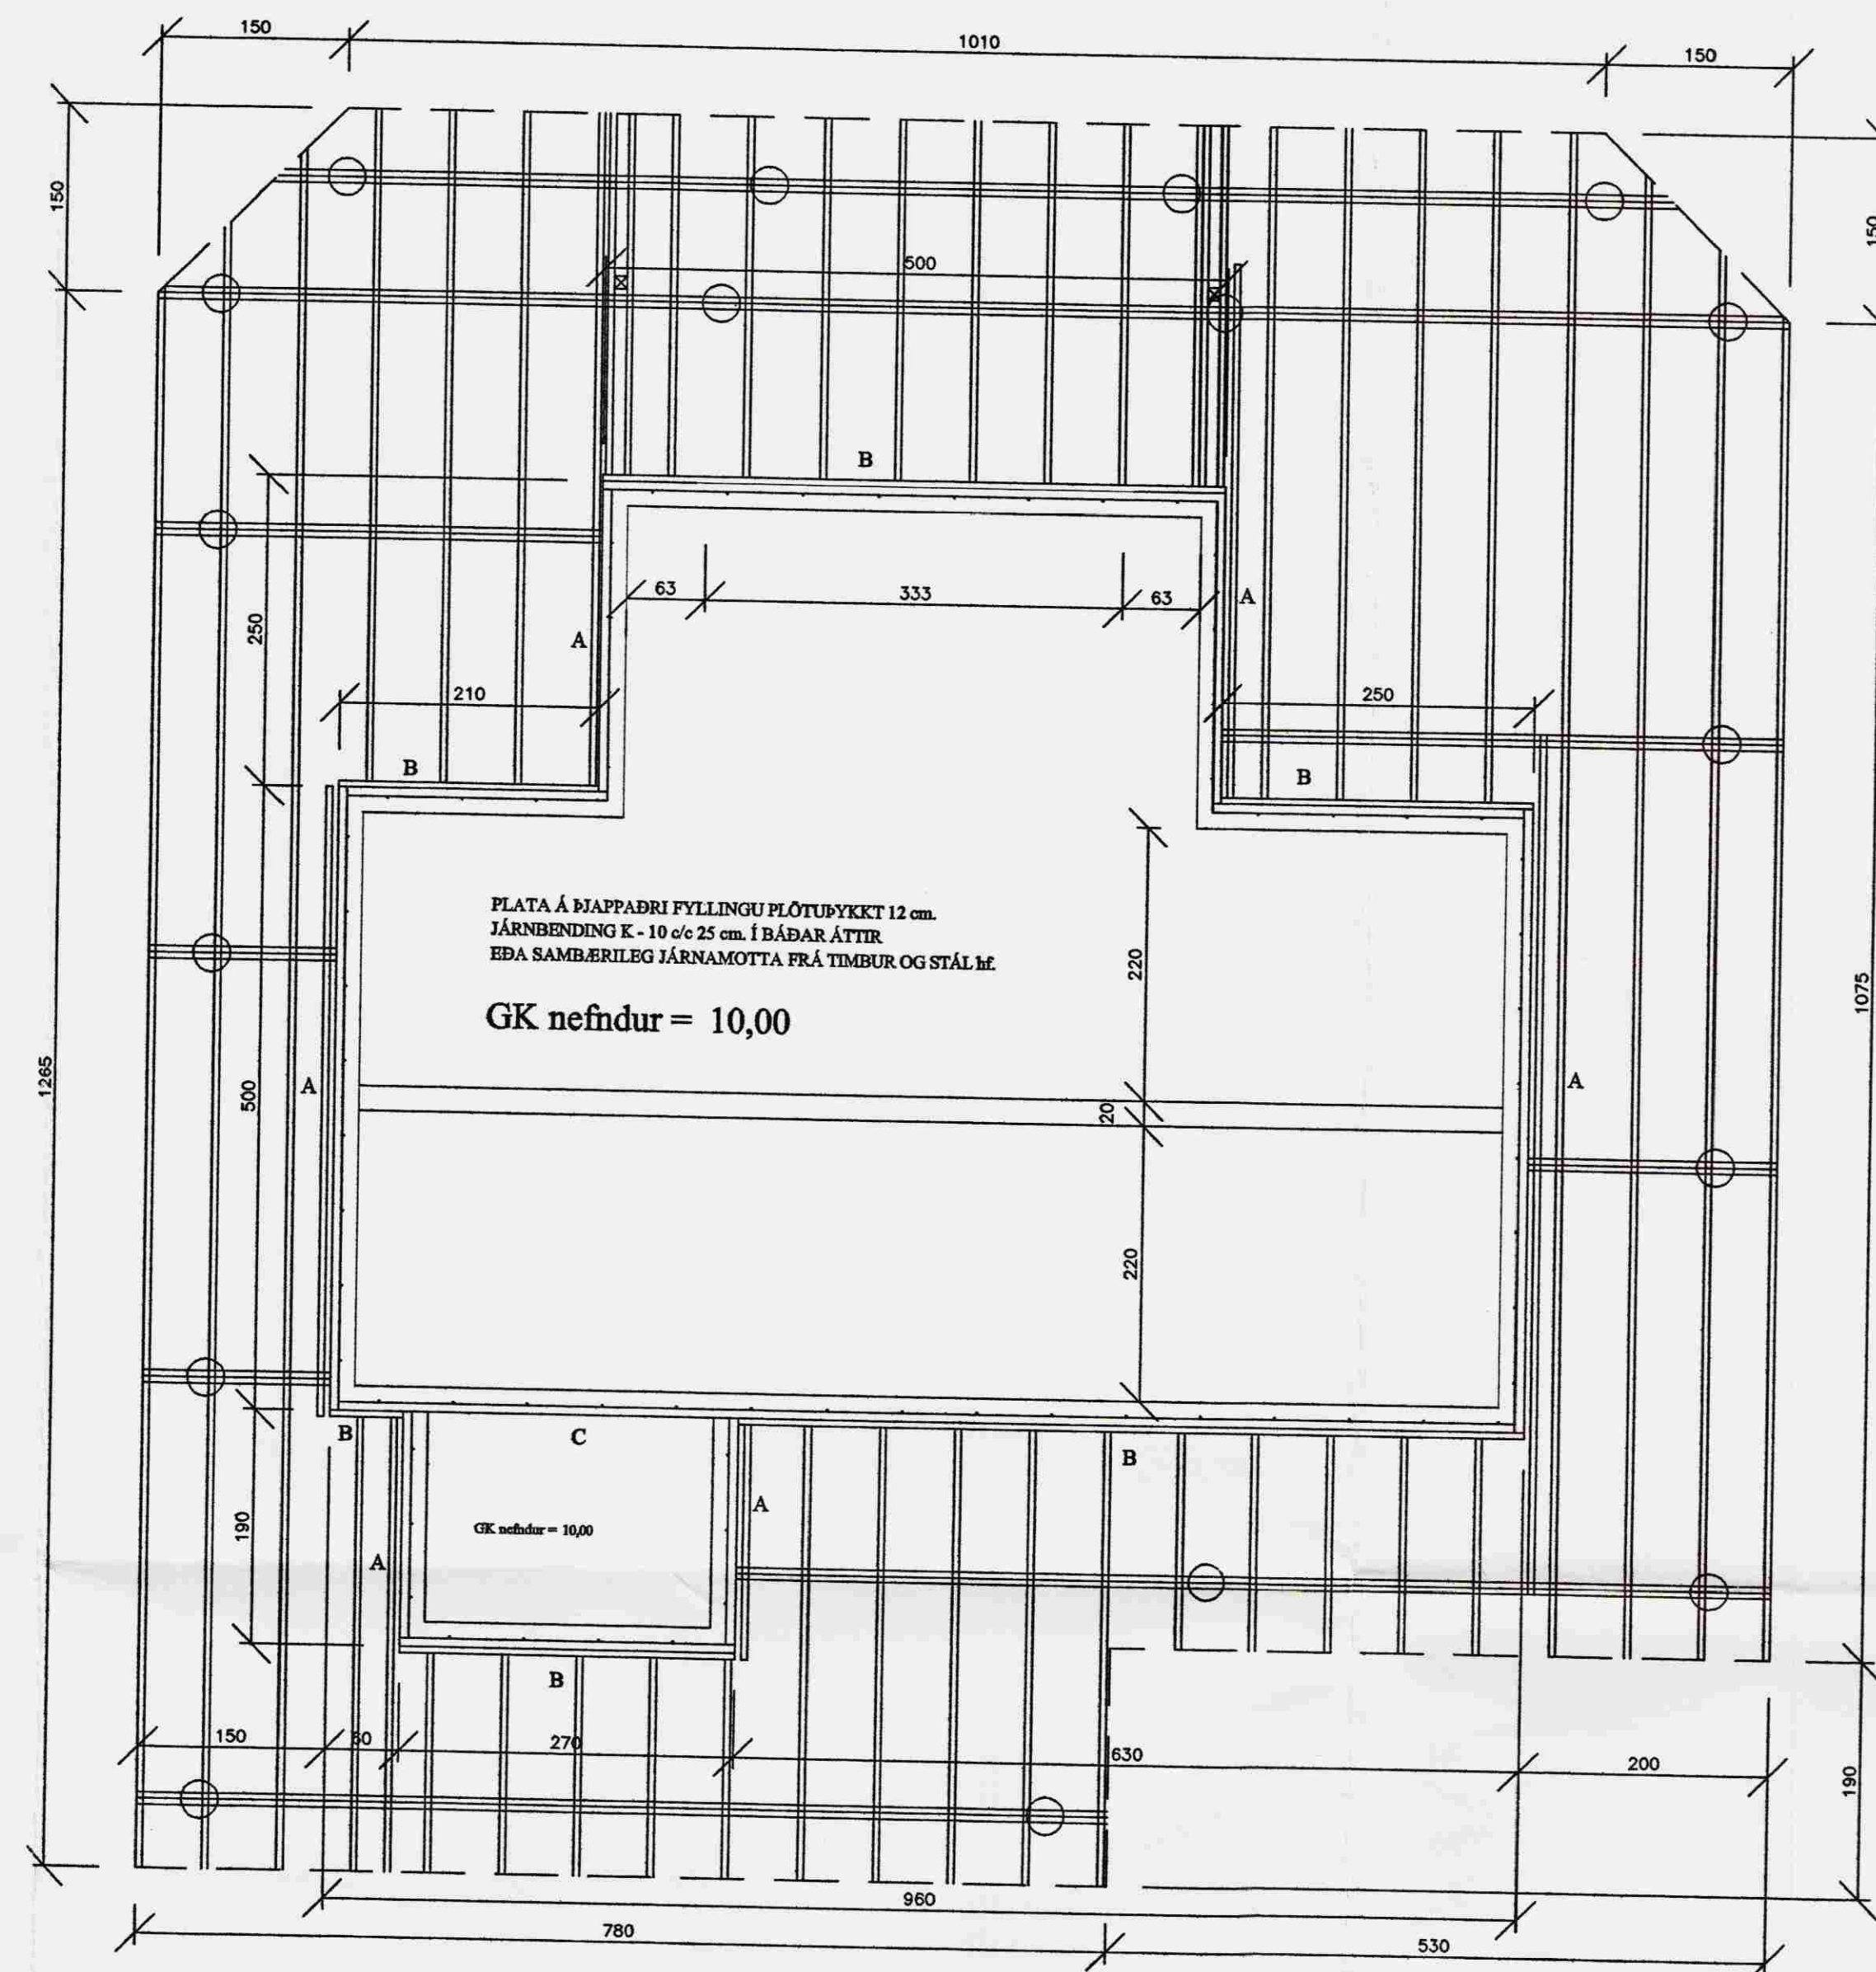

GRUNNMYND SÖKKLAR OG GÓLFBITAR PALLUR

SKÝRINGAR SÖKKLAR:

ÁLAG Á SÚLUBOTN OG SÖKKULBOTN ER REIKNAD MAX. 4 KG/CM². KLÖPP EÐA MÓHELLA, KOMI ANNAD Í LJÓS SKAL ENDURSKODA SÖKKULMÁL OG SÚLUBVERMÁL, FYLLA SKAL Í OG UTANVIÐ SÖKKLA MED GRÚSARFYLINGU OG ÞJAPPA HANA Í 30 cm. ÞYKKUM LÖGUM BLEYTA SKAL FYLINGU LEIÐ OG ÞJAPPAÐ ER FYLLA SKAL AÐ SÚLUM MED HRAUNFYLINGU EÐA MOLÐARLAUSRI MÖL AMK. 90 cm. UTANMED SÚLUM. STEYPA Í SÚLUM OG SÖKKULVEGGJUM SÉ S-200 SKV. ÍST-10 FRAMKV. FL.B. NOTA SKAL LOFTBLENDI OG TITRA STEYPU. NÁNARI SKÝRINGAR OG MÁLSETNINGAR ER AÐ FINNA Á SÉRTEIKNINGUM. GENGIÐ SKAL FRÁ SÖKKULSKAUTI Á ÞANN HÁTT SEM RAFMAGNSVEITA REYKJAVÍKUR SEGIR TIL UM Á LEIÐBEININGABLADI 83.4.0100. EF SÖKKULSÚLUR OG SÖKKULVEGGIR ERU HÆRRI EN 170 CM. SKAL ENDURSKODA JÄRNBENDINGU.

ALLT EFNÍ Í DREGURUM OG GÓLFBITUM SKAL VERA STYRKLEIKAFLOKKAÐ T 20 GAGNVARIÐ A-VÖRN ALLAR STÁLFESTINGAR SKULU VERA HEITGALVANISERAÐAR

SUMARHÚS Á LÓÐ NR. 6 Í LANDI HÆÐARENDA GRÍMSNESHREPPÍ ÁRNESSÝSLU
LANDNÚMÉR 205105
GRUNNMYND SÖKKLAR, DREGARAR OG PALLGÓLFBITAR
15. 04. 2006. MKV. 1 : 50.

Jóhannes Pétursson 010448-3959 S-567-5107

ABS teiknistofa S-566-6613, 567-5107. Nr.S1