
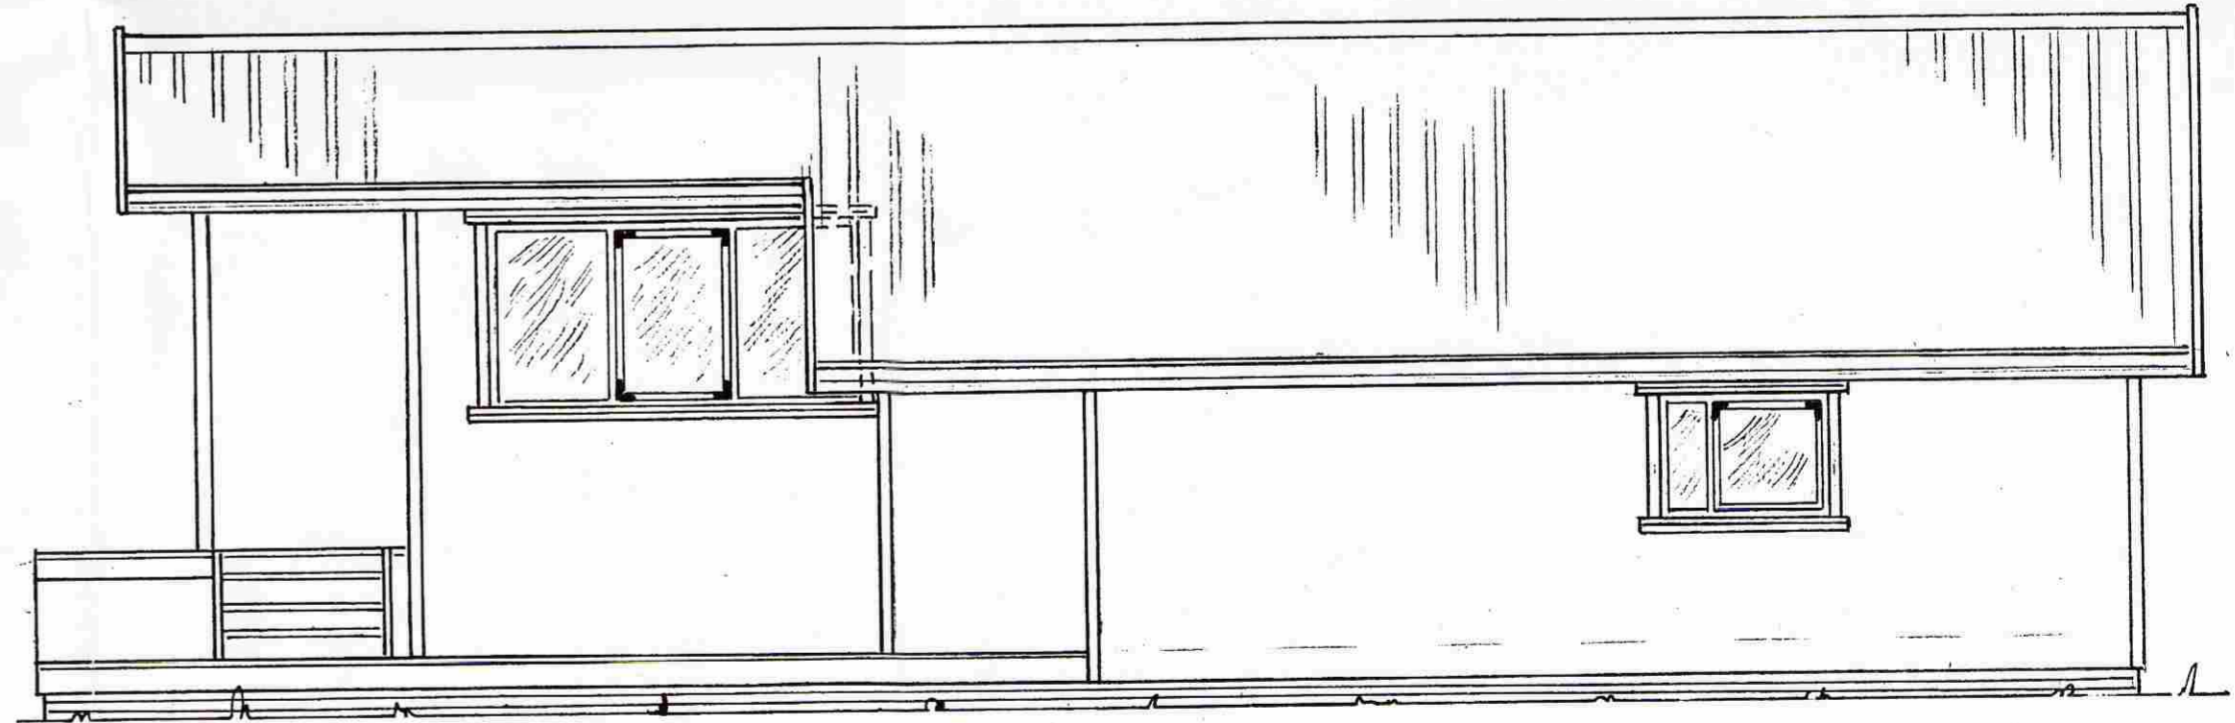
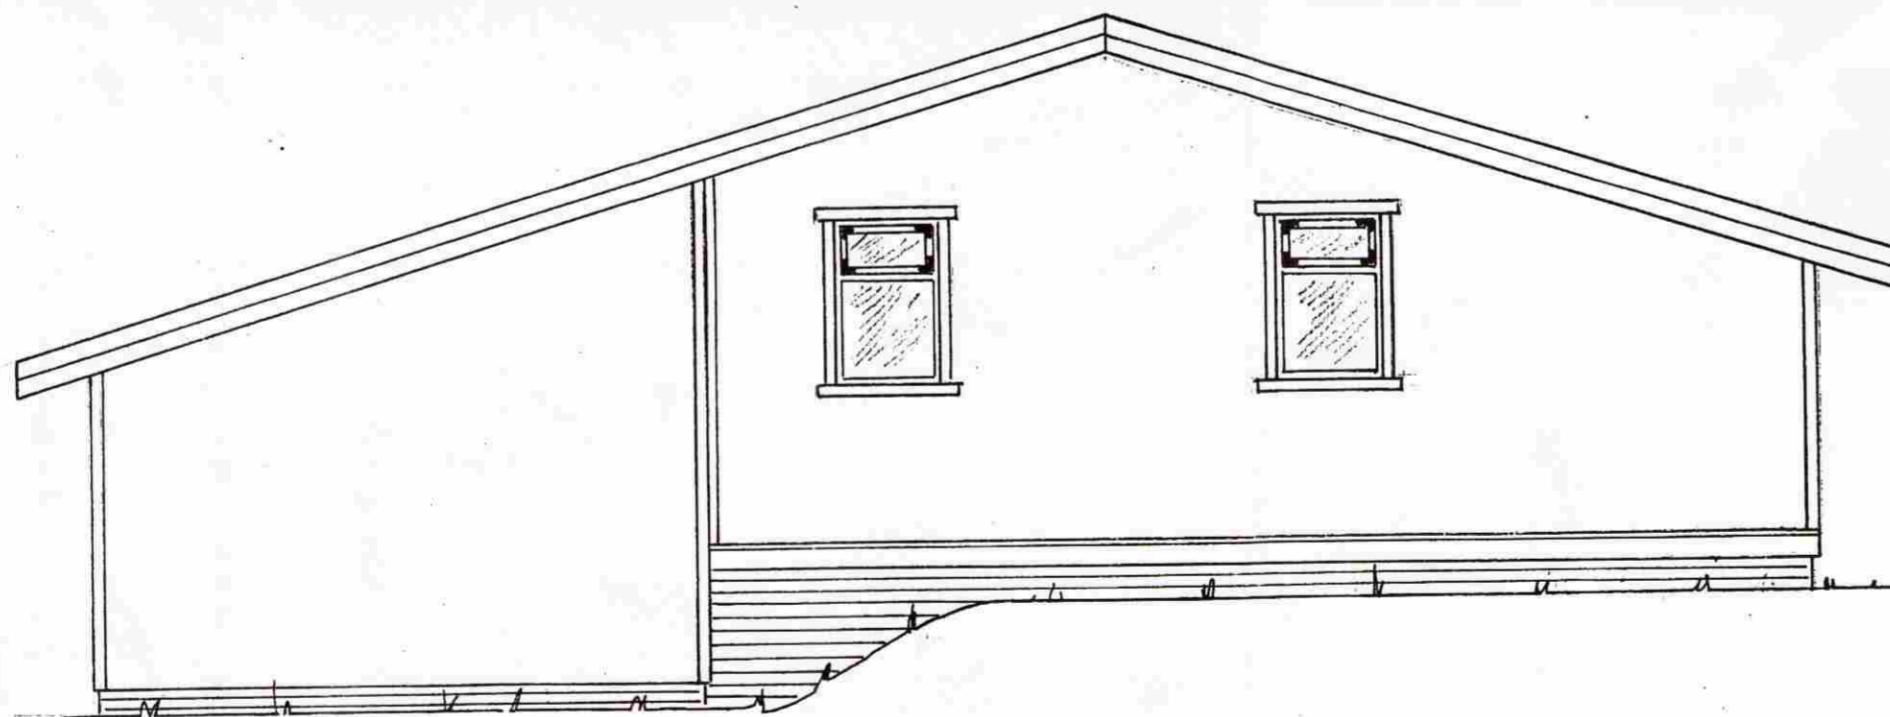
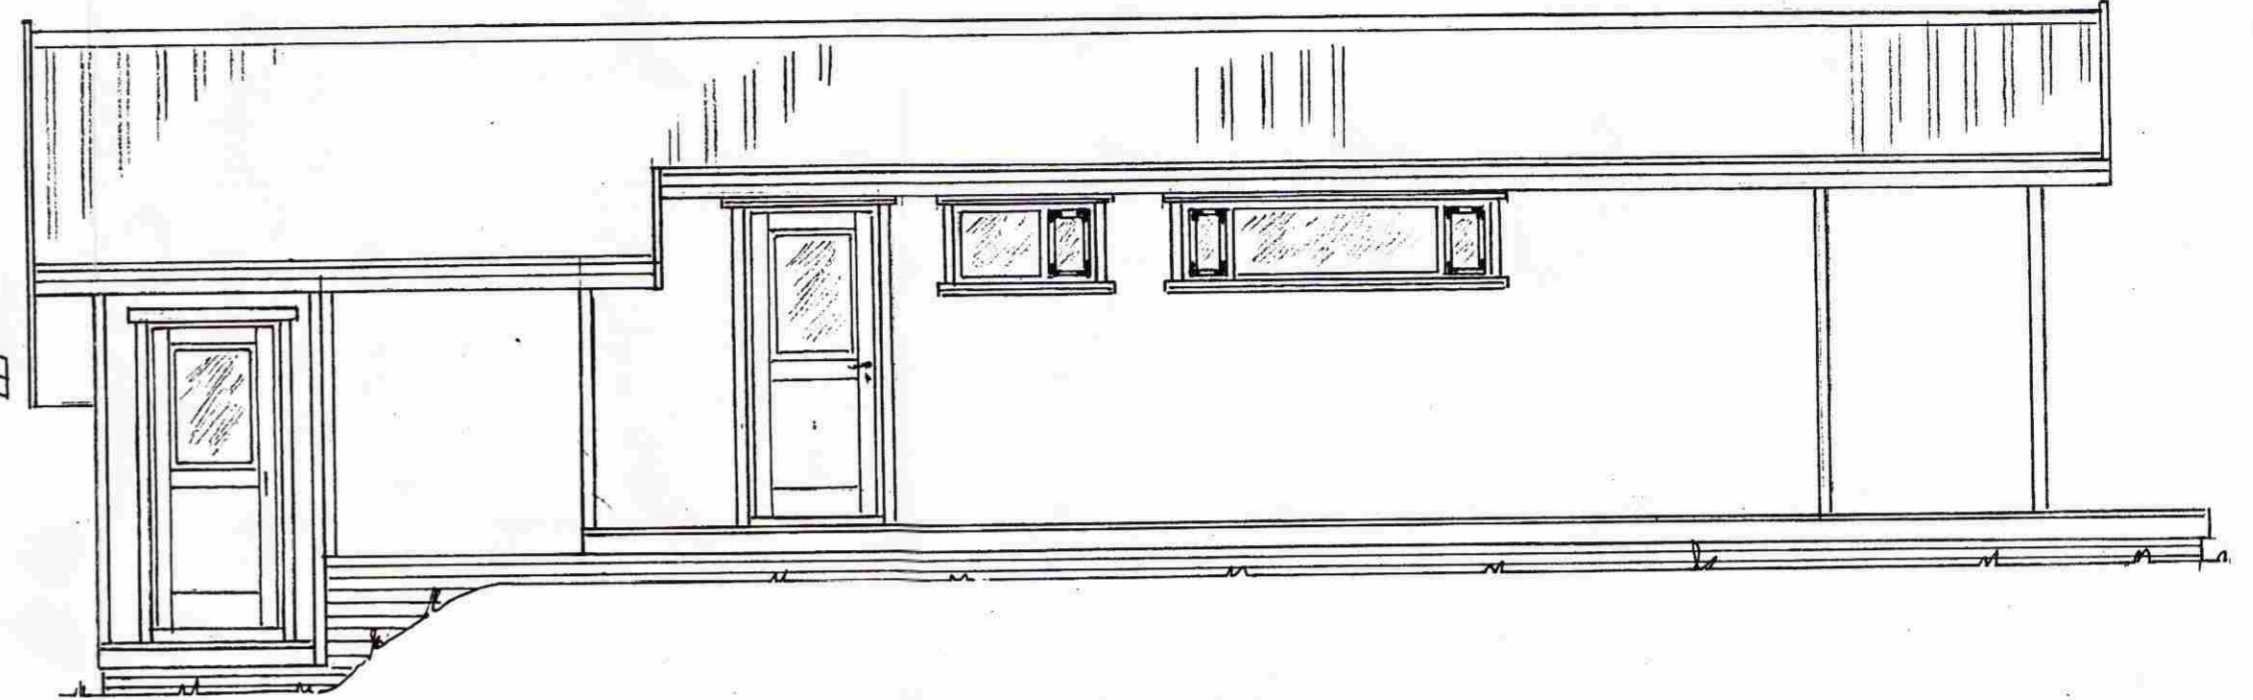


56-54

**SAMPYKKT**  
 05 NOV. 2007  
*Ólafur Kjartan*  
 Byggingaálittrúi uppsv. ámessyslu og Flóahf.

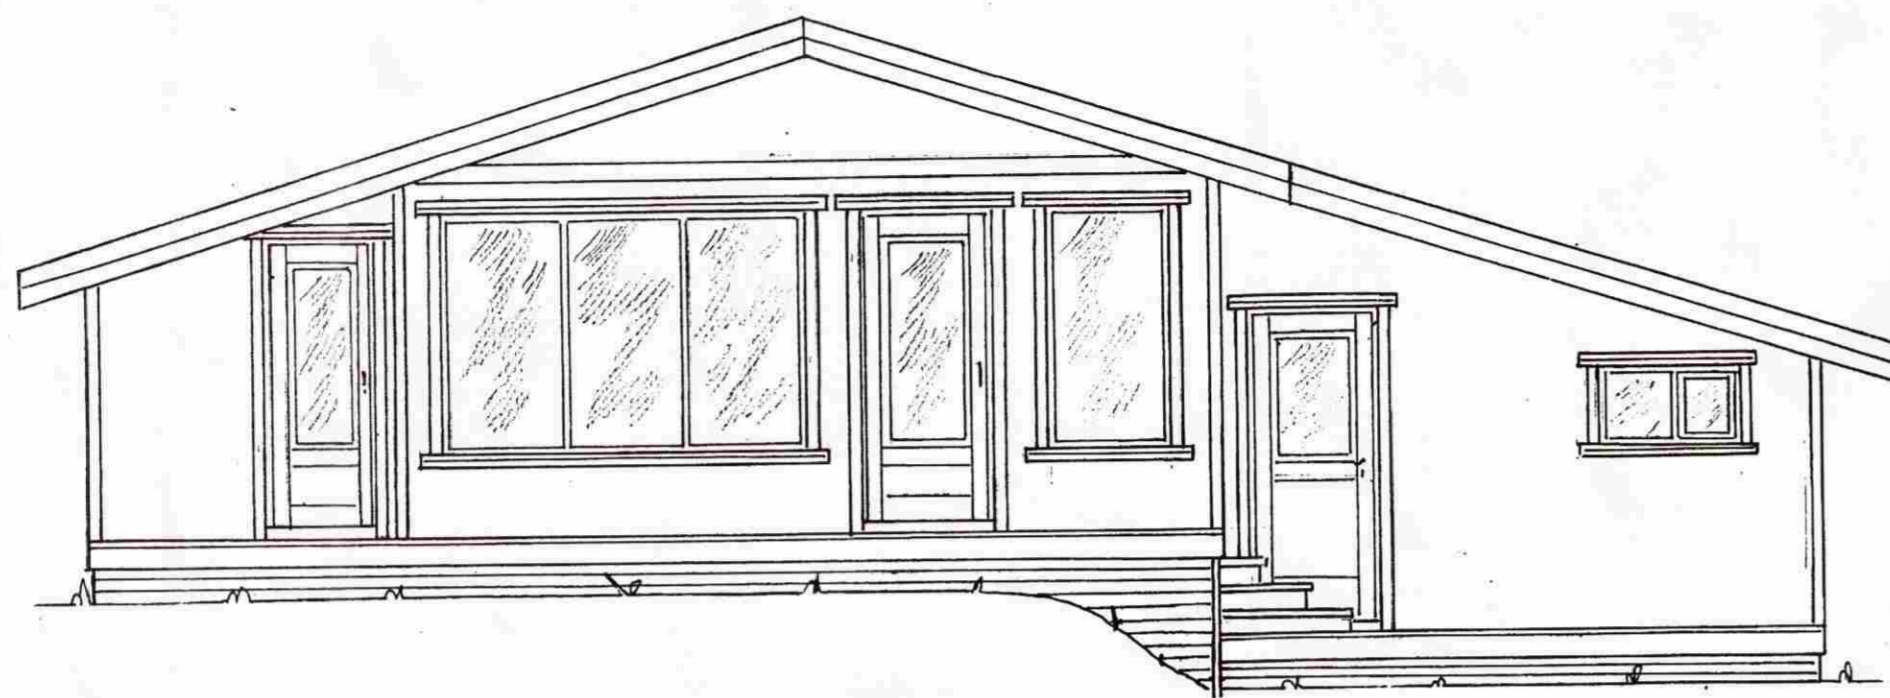

Ath.:  
 Teikn. þessi kemur í stað teikn. nr. 028 dags. 27 ágúst 1985 'stækkun á húsi'

Mkv.: 150	Sumarhús í landi Öndverðarness, Grímsness og Grafnings- hreppi, lóð nr. 3 við Selhólsbraut. 5000 m <sup>2</sup>	TEIKNIVANGUR
Dags. sept./08	Eigendur: Jón Hjörtur Þrastarson kt. 020777-3979	<i>Ólafur Kjartan</i> 270733-2558
Nr. 241-01	Utlit	<i>Ólafur Kjartan</i> 201032-4829
		Adalmynd