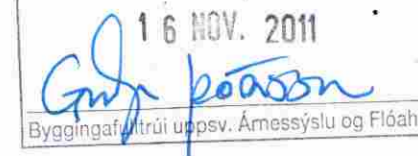
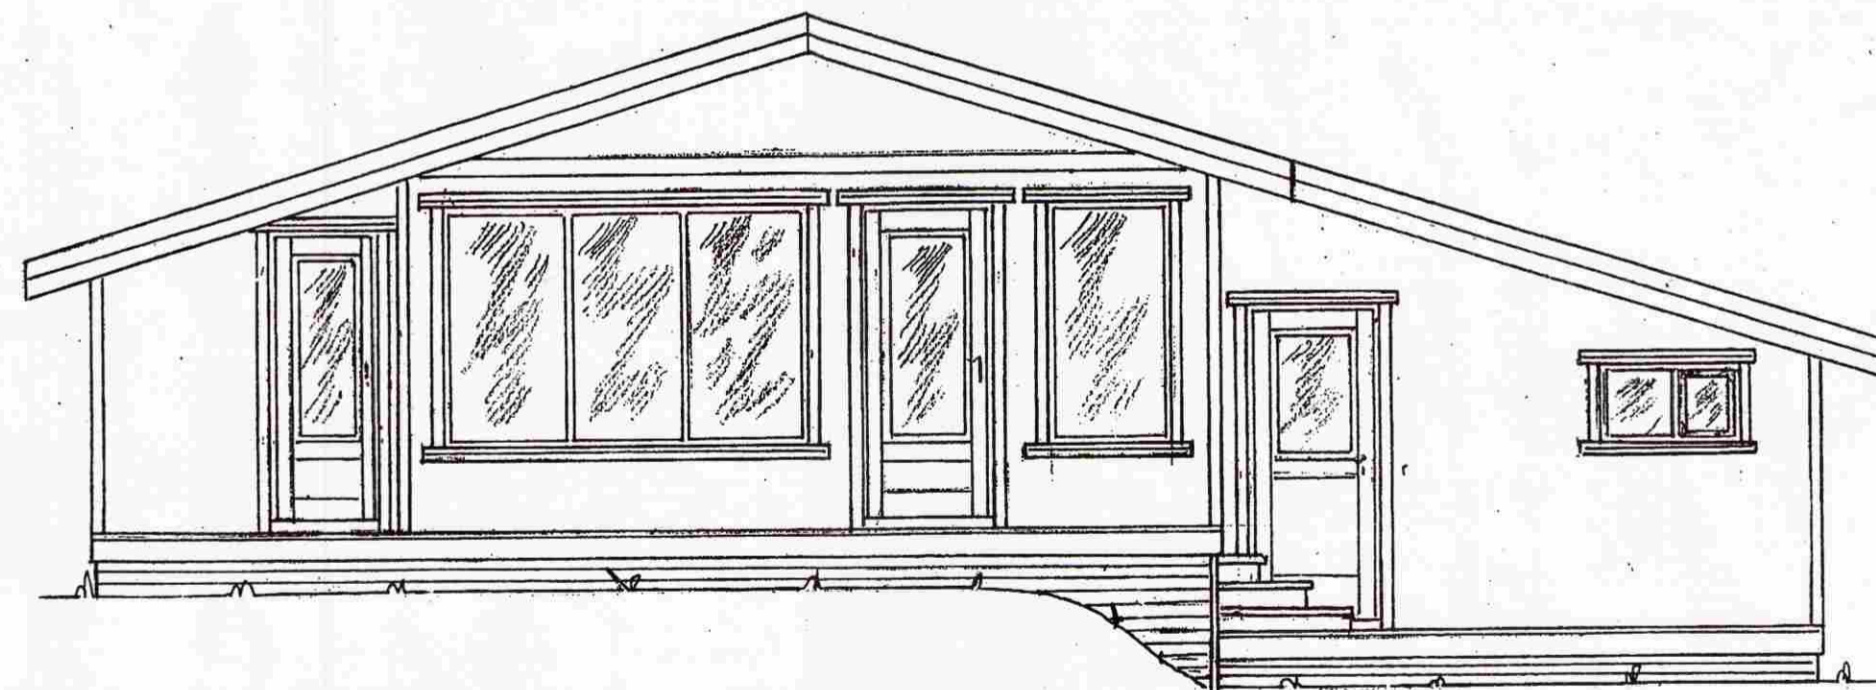
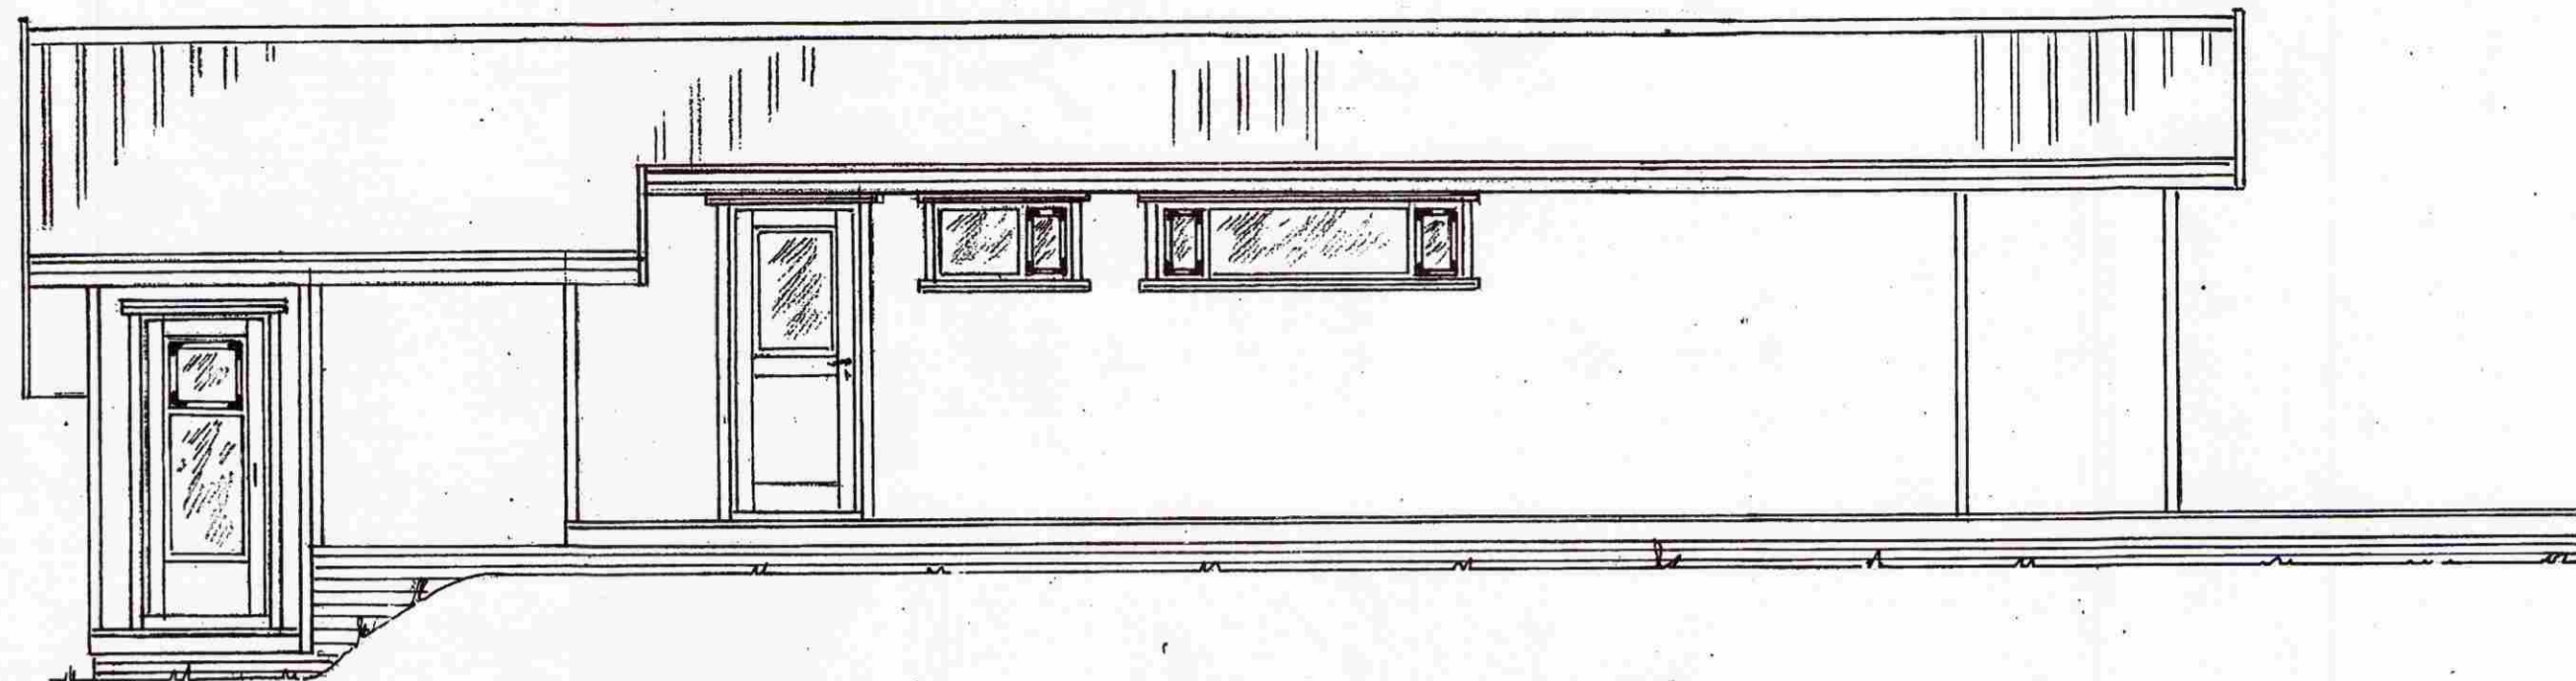


MÓTTEKID

16 NOV. 2011


 Guðrún Pósson  
 Byggingafræðingur og Vörðgjafi


Ath.:

Teikn. þessi kemur í stað teikn. nr. 028 dags. 27 ágúst 1985' stækkun á húsi.  
 Breyting á framhlid húss færir um 1,10 m. fram, hús stækkar um 6,05 m<sup>2</sup>, gluggar o.fl. nóv. '11

Mkv.: 1:50

Dags. sept. '08

Nr. 241-01a'

Sumarhús í landi Öndverðarness, Grímsness og Grafnings-  
 hreppi, lóð nr. 3 við Selhólsbraut. 5000 m<sup>2</sup>  
 Eigandi: Jón Hjörtur Þrastarson  
 kt. 020777-3979

Útlit I

Aðalmynd

TEIKNIVANGUR

270733-2559

201032-4829