



SAMPYKKT

17 SEPT. 2008


Olufi Kjarknum
Byggingarfróunir uppsv. Amessýslu og Flóahfr.

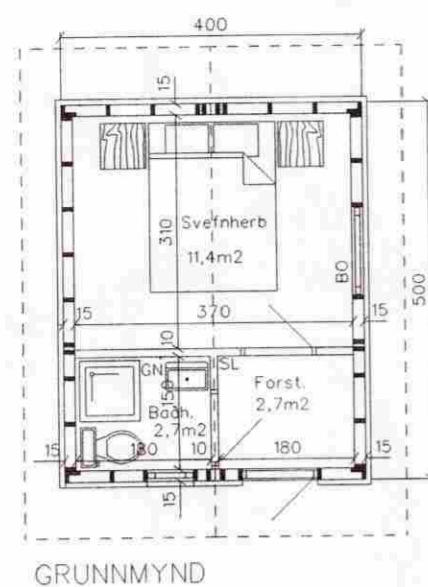


GRUNNMYND

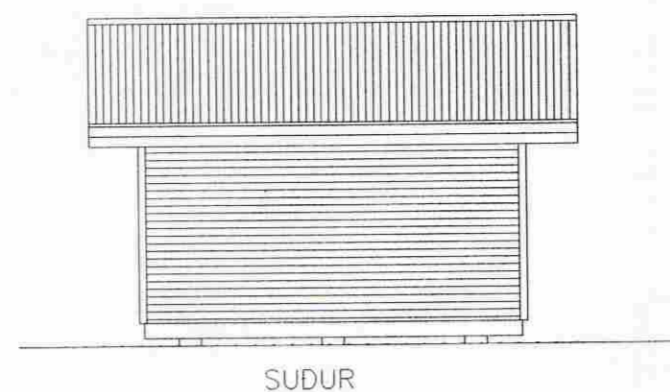


SUDUR

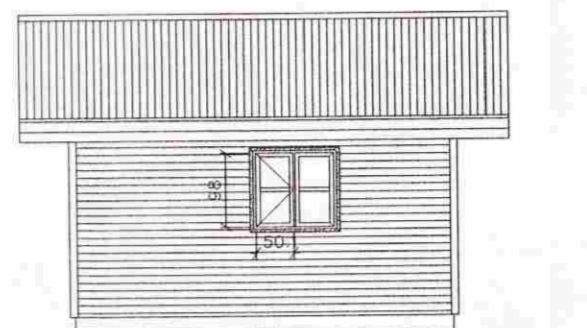


NORDUR

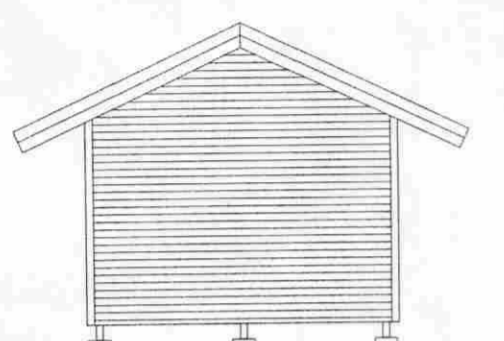


VESTUR

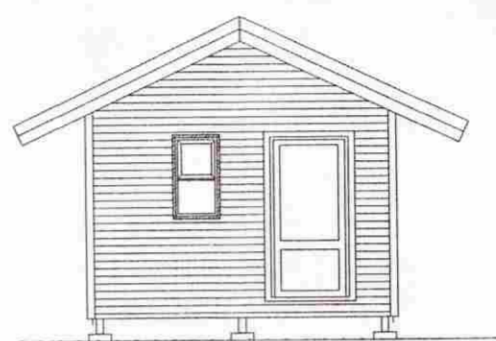

AUSTUR

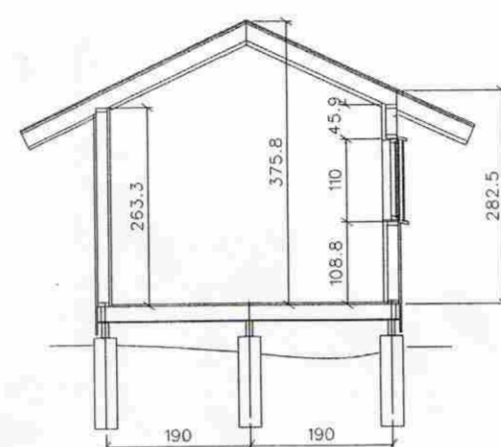

SNID A-A

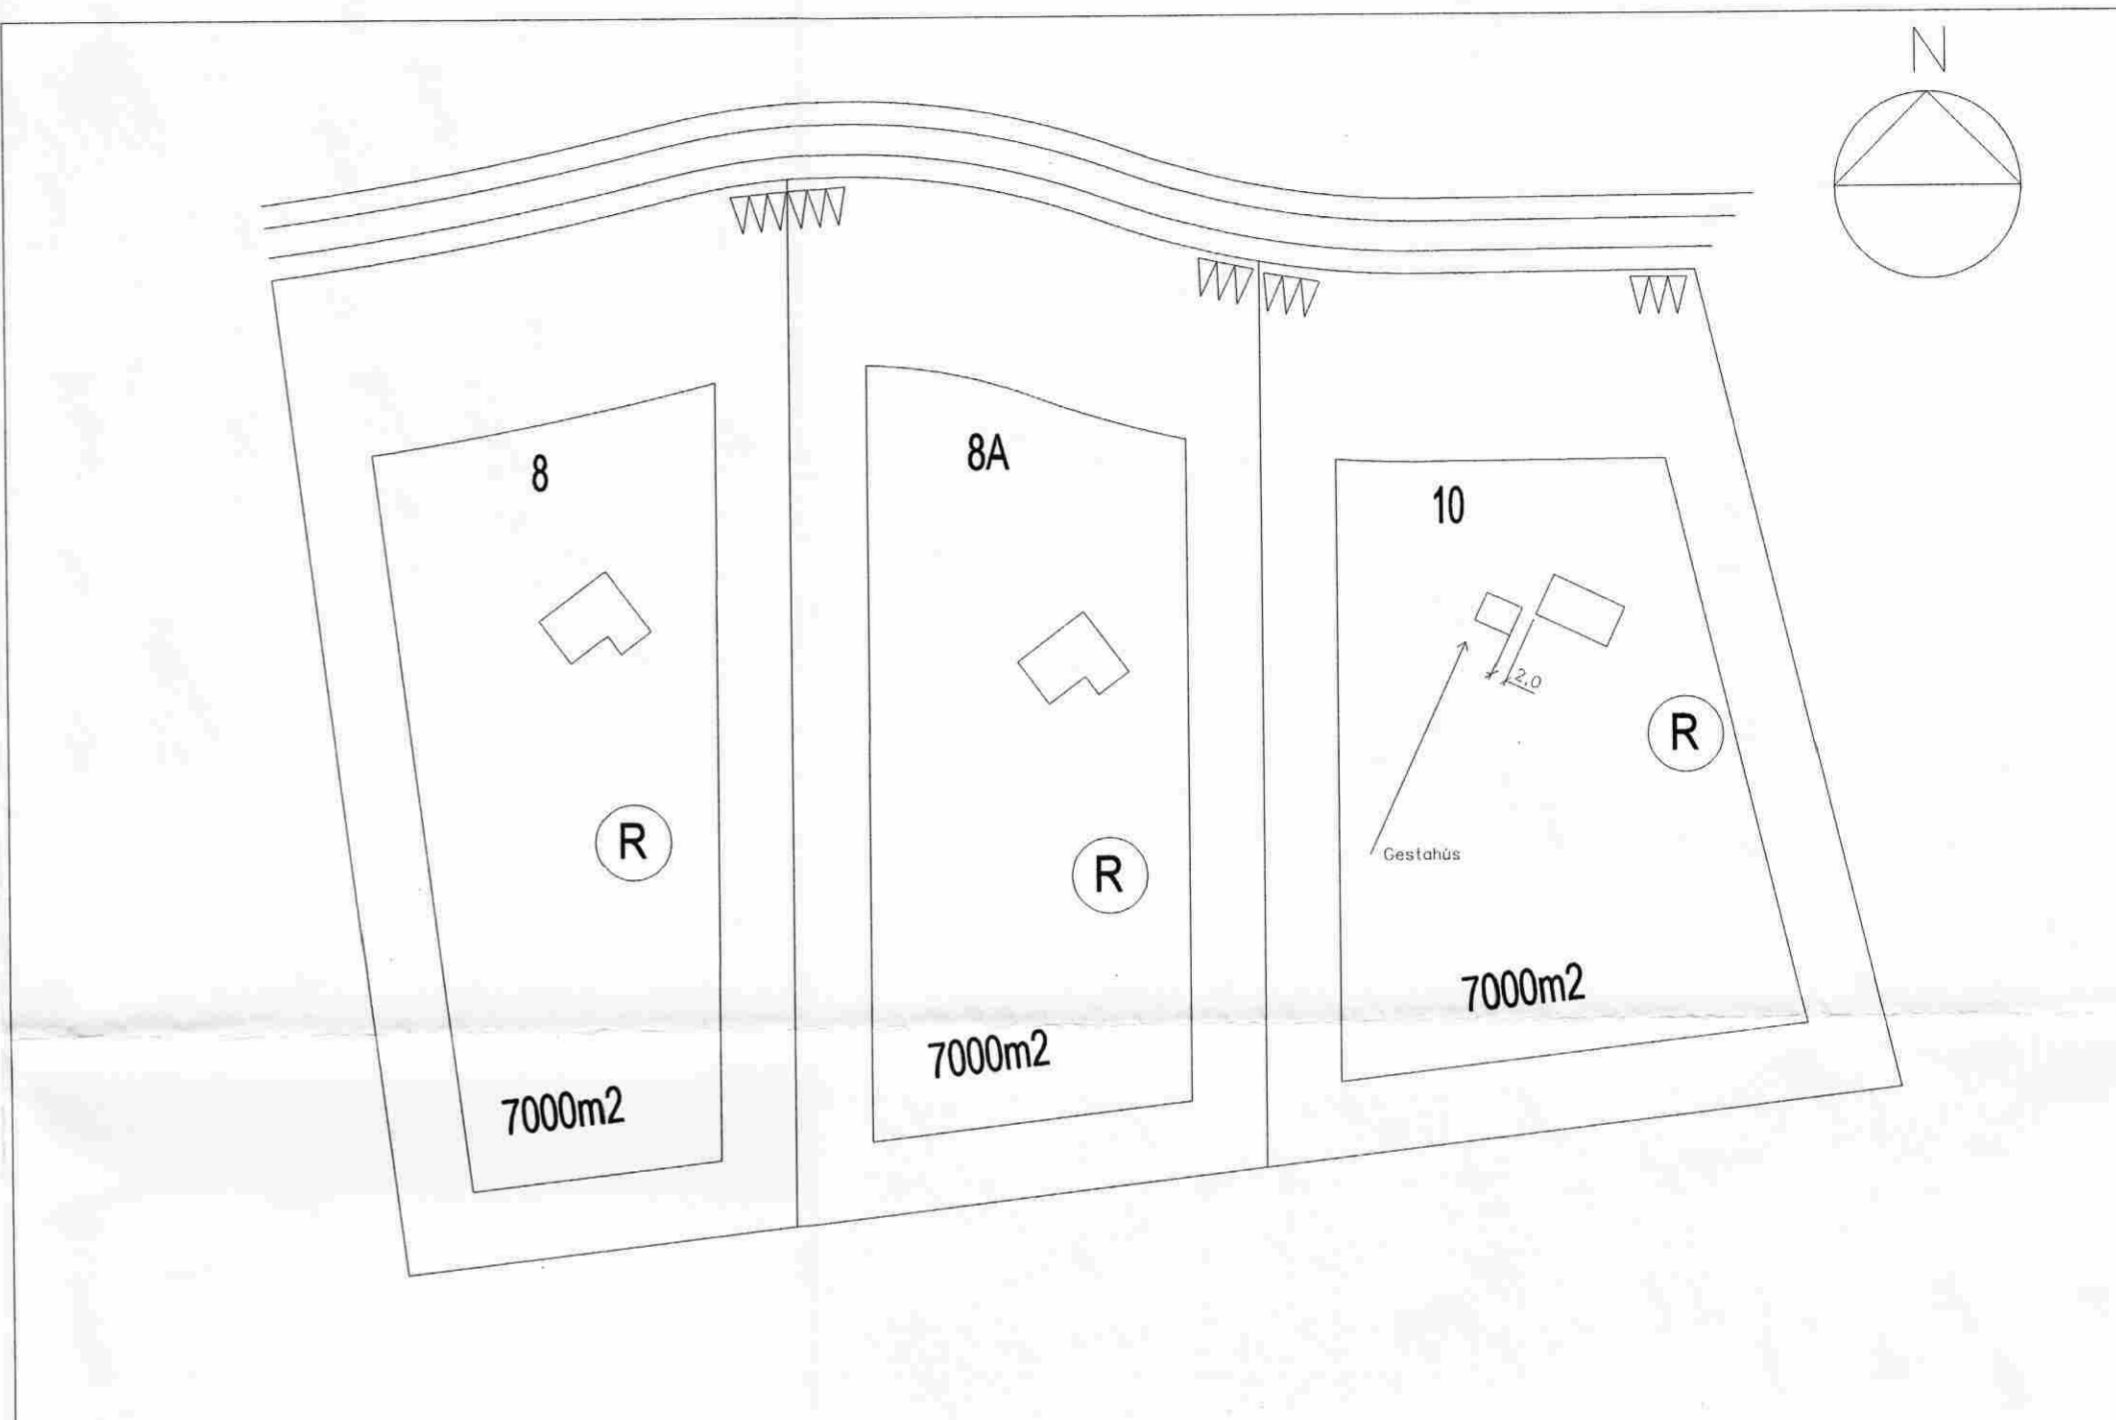

Skráningartafli: Suðurheiðavegur 10				Skrásetjari: Guðmundur H Sveinsson													
Landnúmer: 11111				Kennitala: 200480-4739													
Matshlutanúmer: 02				Dags: 8.8.2008													
Uppskipting og lýsing				Stærðir													
D0	D1	D2	D3	D4	D5	D5M	D6	D7	D8	D9	D10a	D10b	D11	D12	D16	Reknilata	D17
Lokun	Rými hæð-réð	Notkun texti	Höfuð-flokkun	Eignar-hald	Botnflotur m²	Málflotur m²	Sígar m²	Op m²	Brúflotur m²	Brúflotur sh < 1,8	Salarhæð min	Salarhæð max	Brúttó rúmmál m³	Nettóflotur m²	Birt flatarmál m²	Reknilata skiptarúmmáls	Skiptarúmmál m³
		Matshluti			20,0	0,0	0,0	0,0	20,0	0,0			69,8	17,0	20,0		55,930
		Botn											4,0				
	01	1. hæð			20,0	0,0	0,0	0,0	20,0	0,0			65,8	17,0	20,0		
A	0101	Gestahús	N	0101	20,0				20,0		2,82	3,78	65,8	17,0	20,0	3,29	55,930
Athugasemdir																	
Geymsla mhl. 02 tilheyrir fristundahúsinu mhl. 01																	
Samlegnir summa																	
Eignarhald																	
	Eignar-hald	Notkun texti	Birt flatarmál m²	Skiptarúmmál Sérlegn og sameign m³													
	0101	Gestahús	20,0	55,930	55,930												
		Alls	20,0	55,930	55,930												

HÚSÍÐ ER TIMBURHÚS BYGGT ÚR EININGUM

VEGGJAGRIND ER ÚR 45X150MM VÍÐ

ÚTVEGGJAGRINDUR KOMA SAMSETTAR,

EINANGRADAR, MED KROSSVÍÐ AD UTAN

KLEDDAR RAKASPERRU AD INNAN, ADRIR

HÚSHLUTAR ERU SETTIR SAMAN Á STADNUM

ÞAKSPERRUR ERU ÚR 45X200MM VÍÐ C/C 60CM.

ÞAK VERÐUR KLETT STALI EDA ALUSINKI

GÖLFBITAR ERU ÚR 45X200MM VÍÐ C/C 60CM

UTANHÚSSKLEDNING HÚSS ER KÚPTUR PANELL

LOFTAKLEDNING Í HÚSI Í FLOKKI 2

GLUGGAR ERU ÚR VÍÐ

ALLT GLER ER K GLER

EINANGRUN Í VEGGJUM ER 150MM STEINULL

EINANGRUN Í ÞAKI ER 180MM STEINULL

Í HÚSINU ERU REYKSKYNNJAR OG TVÖ 6 L DUFT SLÖKKVITÆKI

**SUÐURHEIÐAVEGUR 10
GRÍMSNES OG GRAFNINGSHR.**

BYGGINGARNEFNDARTEIKNING AF GESTAHÚSI Dags: 8. SEPT 2008
AFSTÖDUMYND MK 1:100 OG 1:1000

BLAD: 1

SVEINN ÍVARSSON ARKITEKT F.A.Í.

LYNGHÁLSI 3 110 R.VÍK SÍMI 567-9006 OG 893-9006 KT:130254-7649
SVEINN ÍVARSSON e.h.f. GRUNÐARHVARF19 KÖPAVOGI KT: 550296 2339