

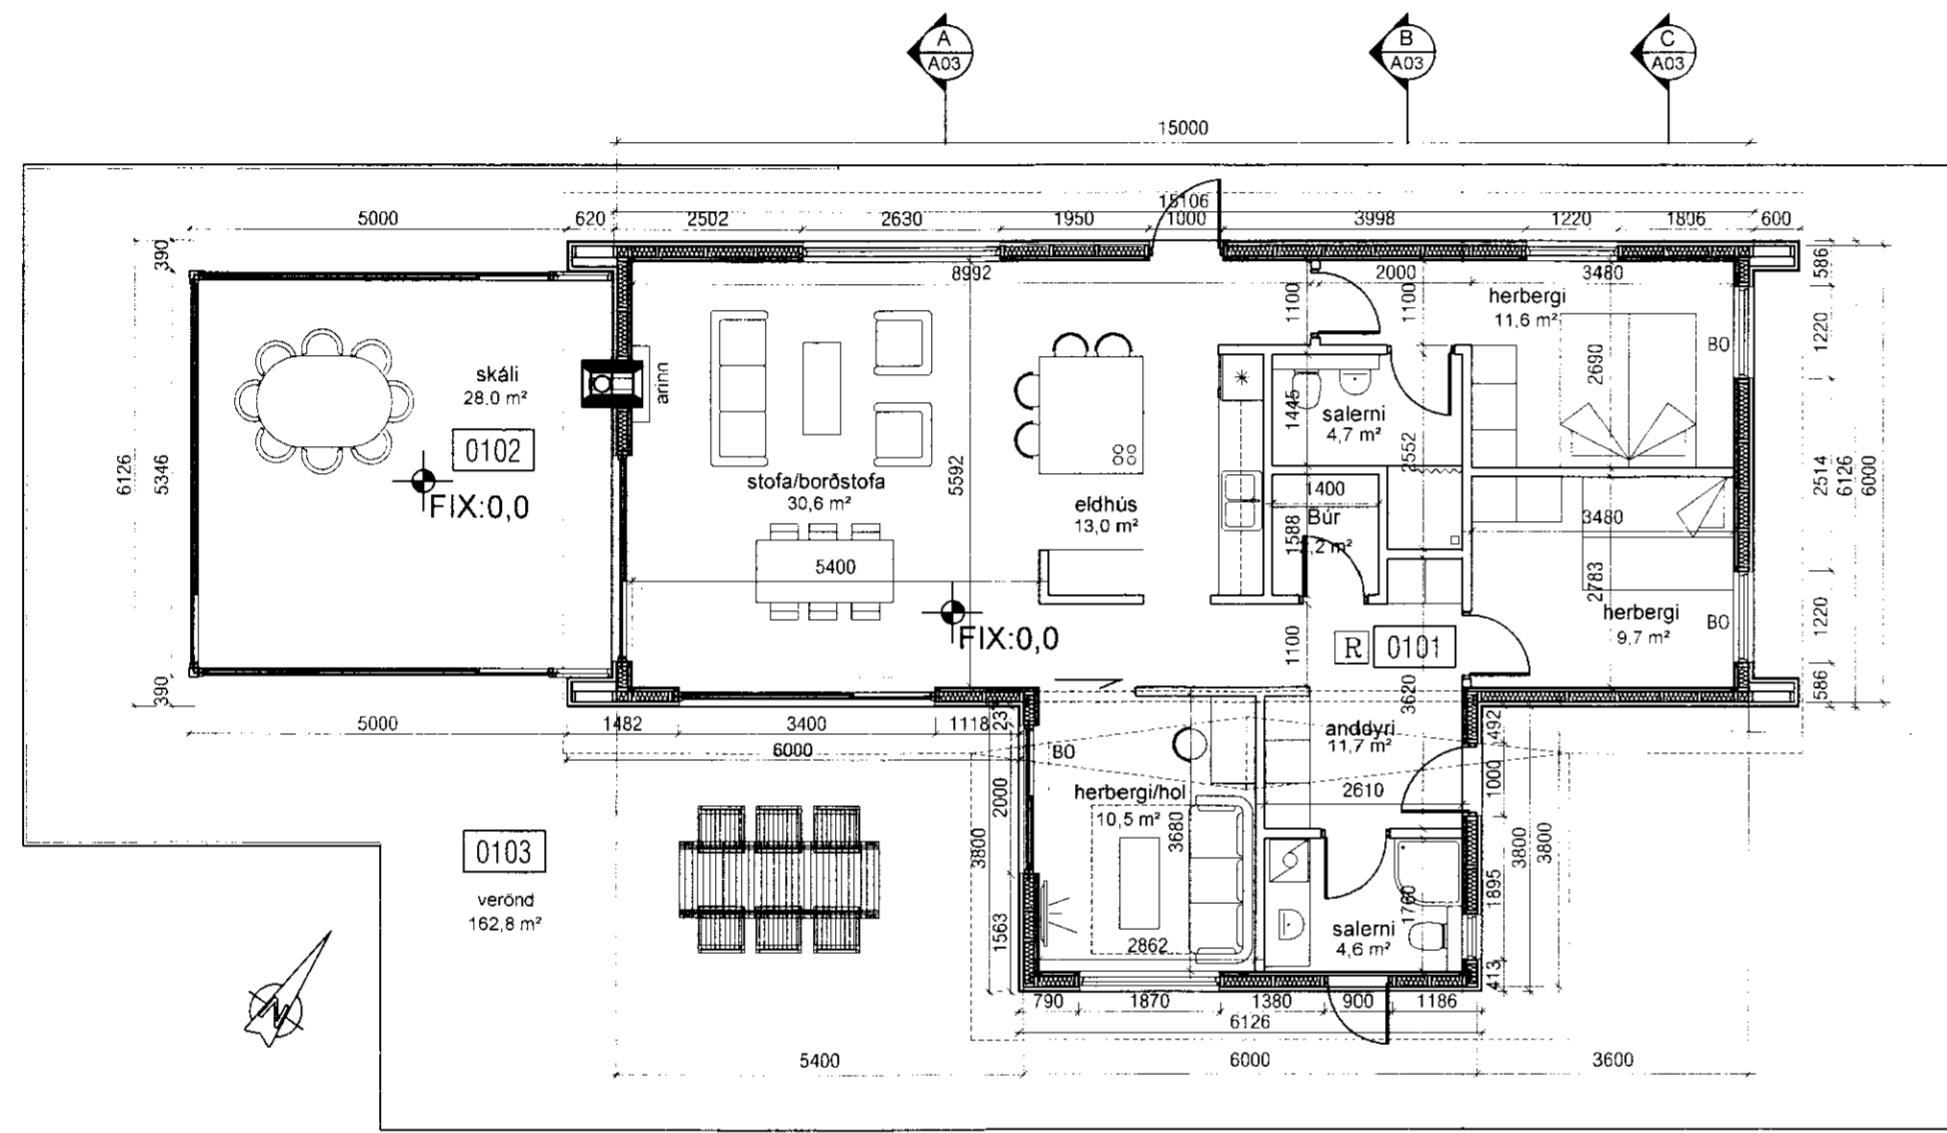


SAMPYKKT

02. DES. 2009
Ólafur Kjartan
 Byggingafræðingur, Amessýsla og Flozhr.

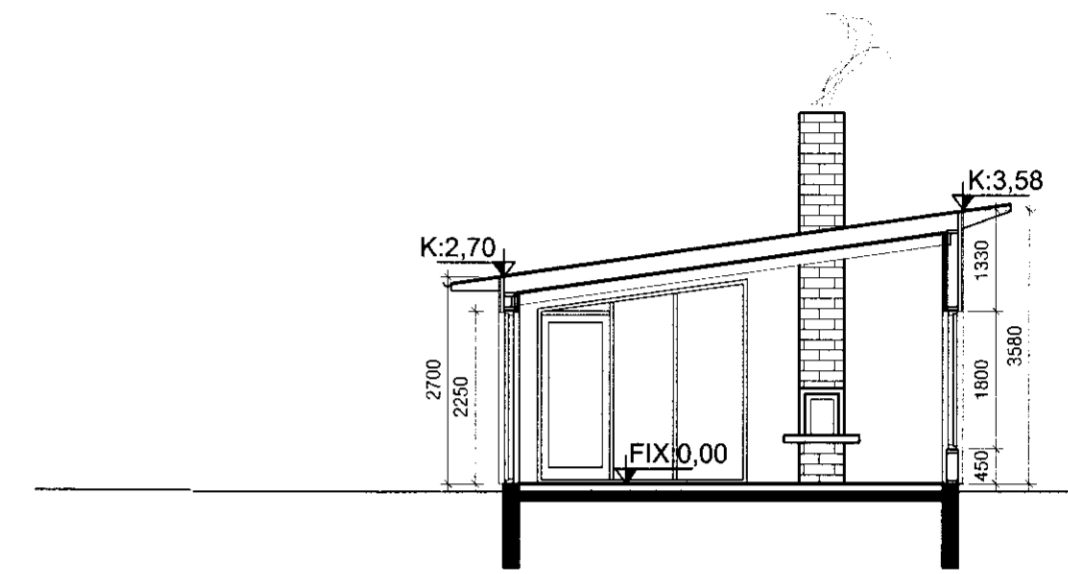


GRUNNMYND mkv: :100

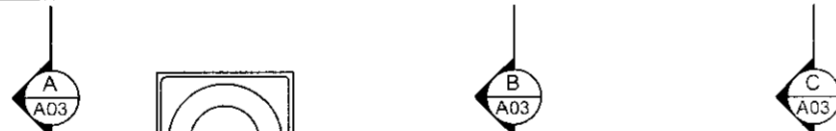


SNID A-A

K:3.58

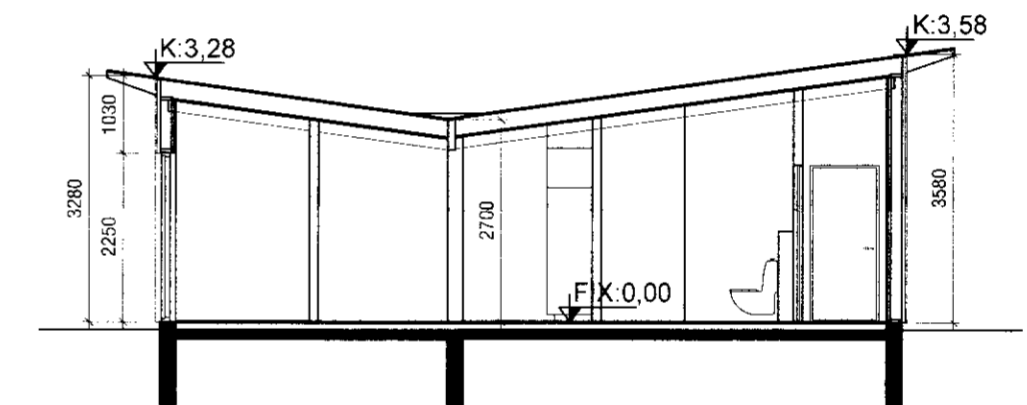

SNID B-B

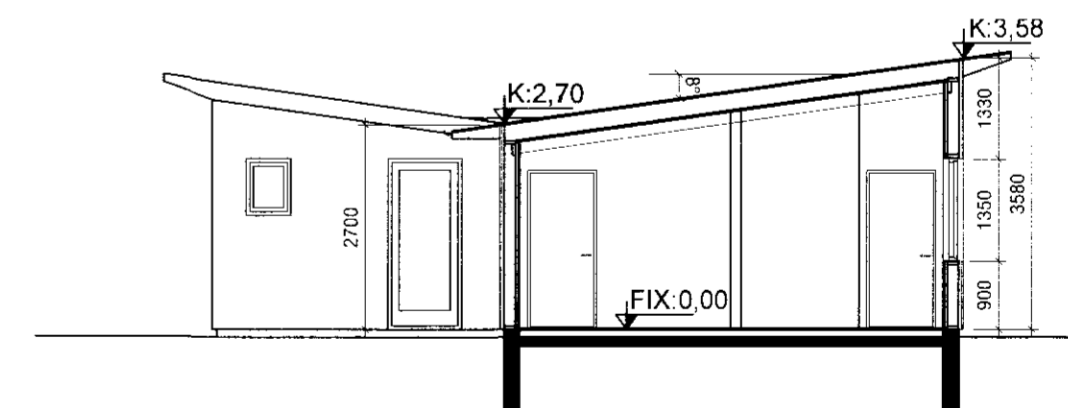

SNID C-C

VEKTOR
 - hönnun og ráðgjöf -

Akralind 6, 201 Kópavogi.

Jón Hrafn Hlökkverson
 byggingafræðingur
 K: 260662-6519
 sími: 554-6650 fax: 554-6669.

SELHÓLL ÚR LANDI NORÐURKOTS
 BYGGINGARN.TEIKNING - LÓÐ NR.7A
 GRUNNMYND OG ÞVERSNID

Teikn. nr.	Tilvísun á teikningu	Br.	Dags.	Hannað	Teiknað
Sampykkt				JHH	JHH
Dagsetning	Verk nr.	Mælikvarði	Teikn. nr.		
06.11.09	A-159	1:100	A-03		