


  
 Jóhannes Pétursson  
 Byggingarfræðingur og arkitektur  
 Eignarhlutur

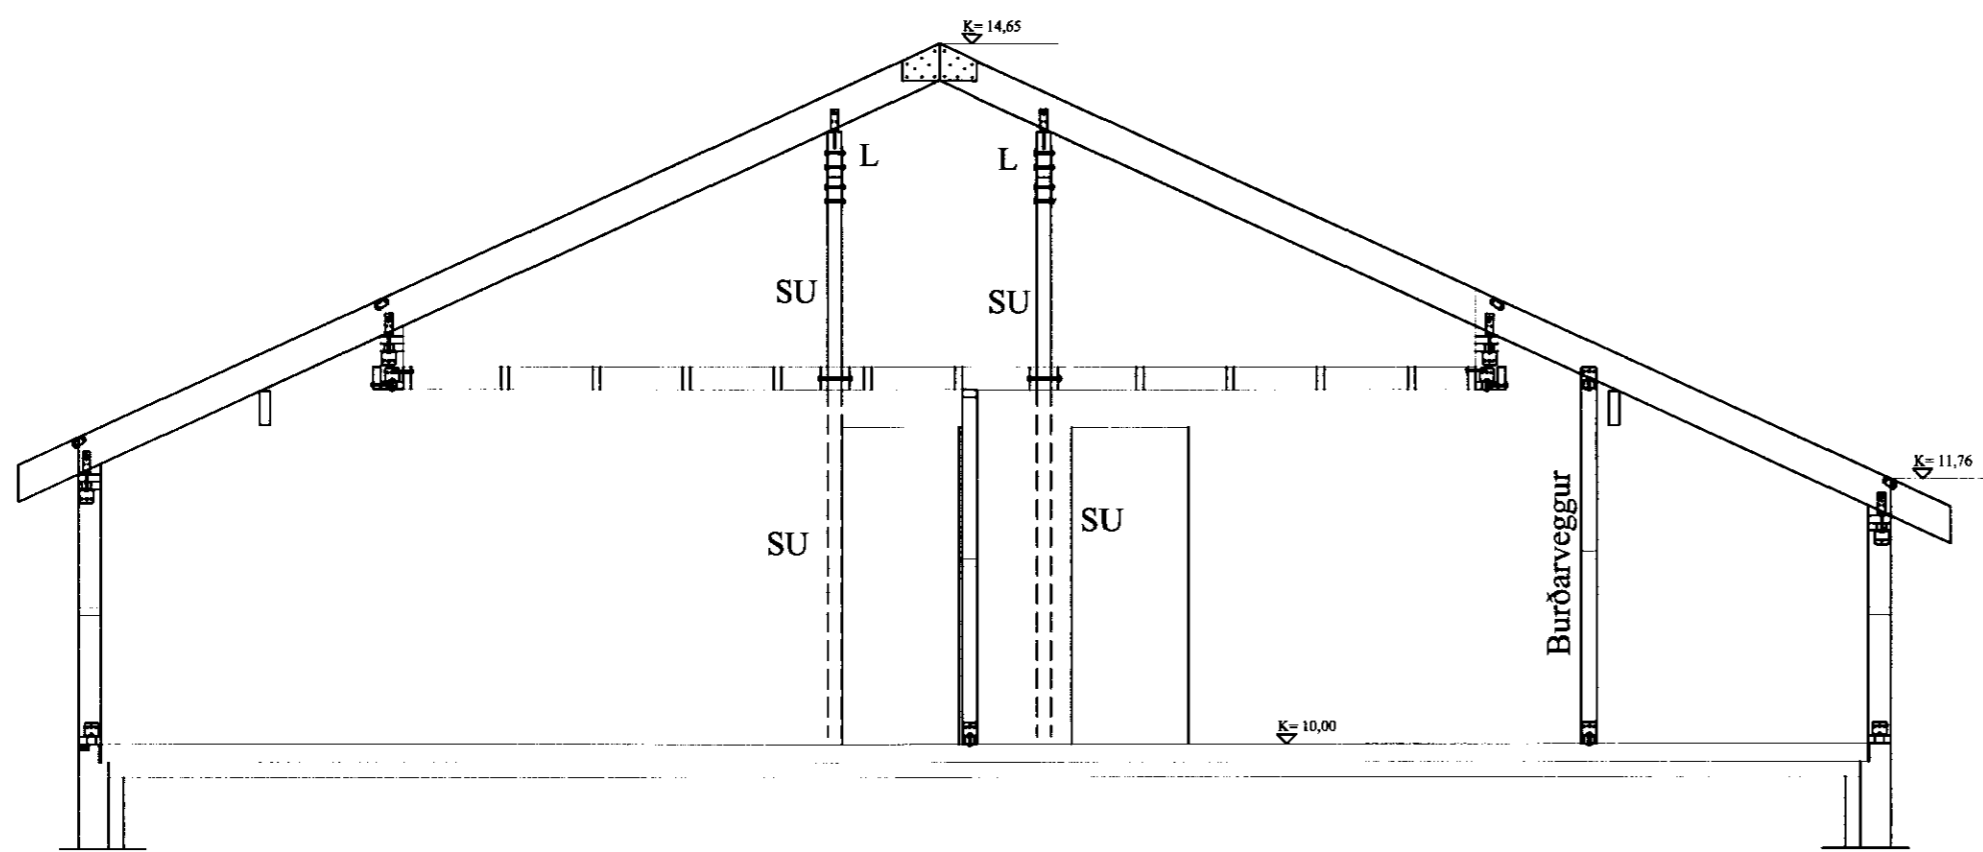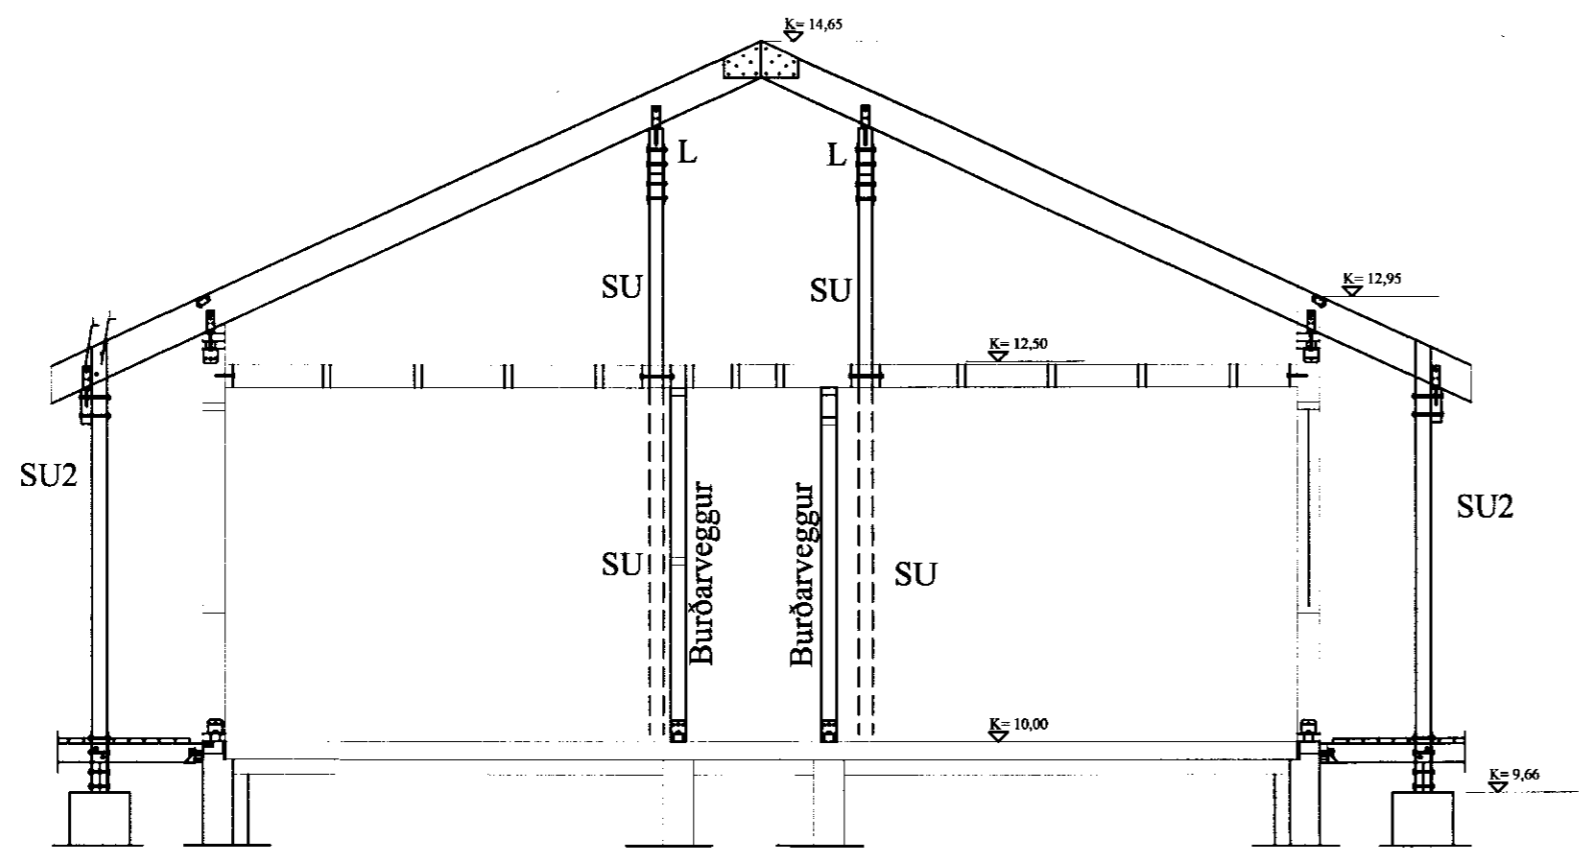

Snið A

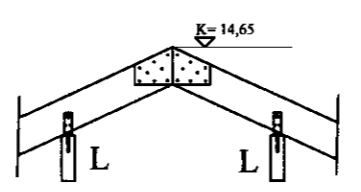

Snið B

Allar málsetningar skulu yfirfarast áður en smíði hefst og hafa samband við hönnð ef misræmi finnst

<b>Fristundahús</b>	
Í landi Suðarkots Grímsnesi landnr. 168285	
Sniðmyndir	
 Jóhannes Pétursson N. 010448.3959 Sí. 567-5107 Sigurður Sigurðsson N. 010448.3959 Sí. 566-6613	
Höfundur: JP	Dagsetning: 25.11.10
Teknað: JP	MKV: 1:50
Sambýti:	Nr. teikningar: SN-02

