


Handwritten signature: *Cyfr Pósson*

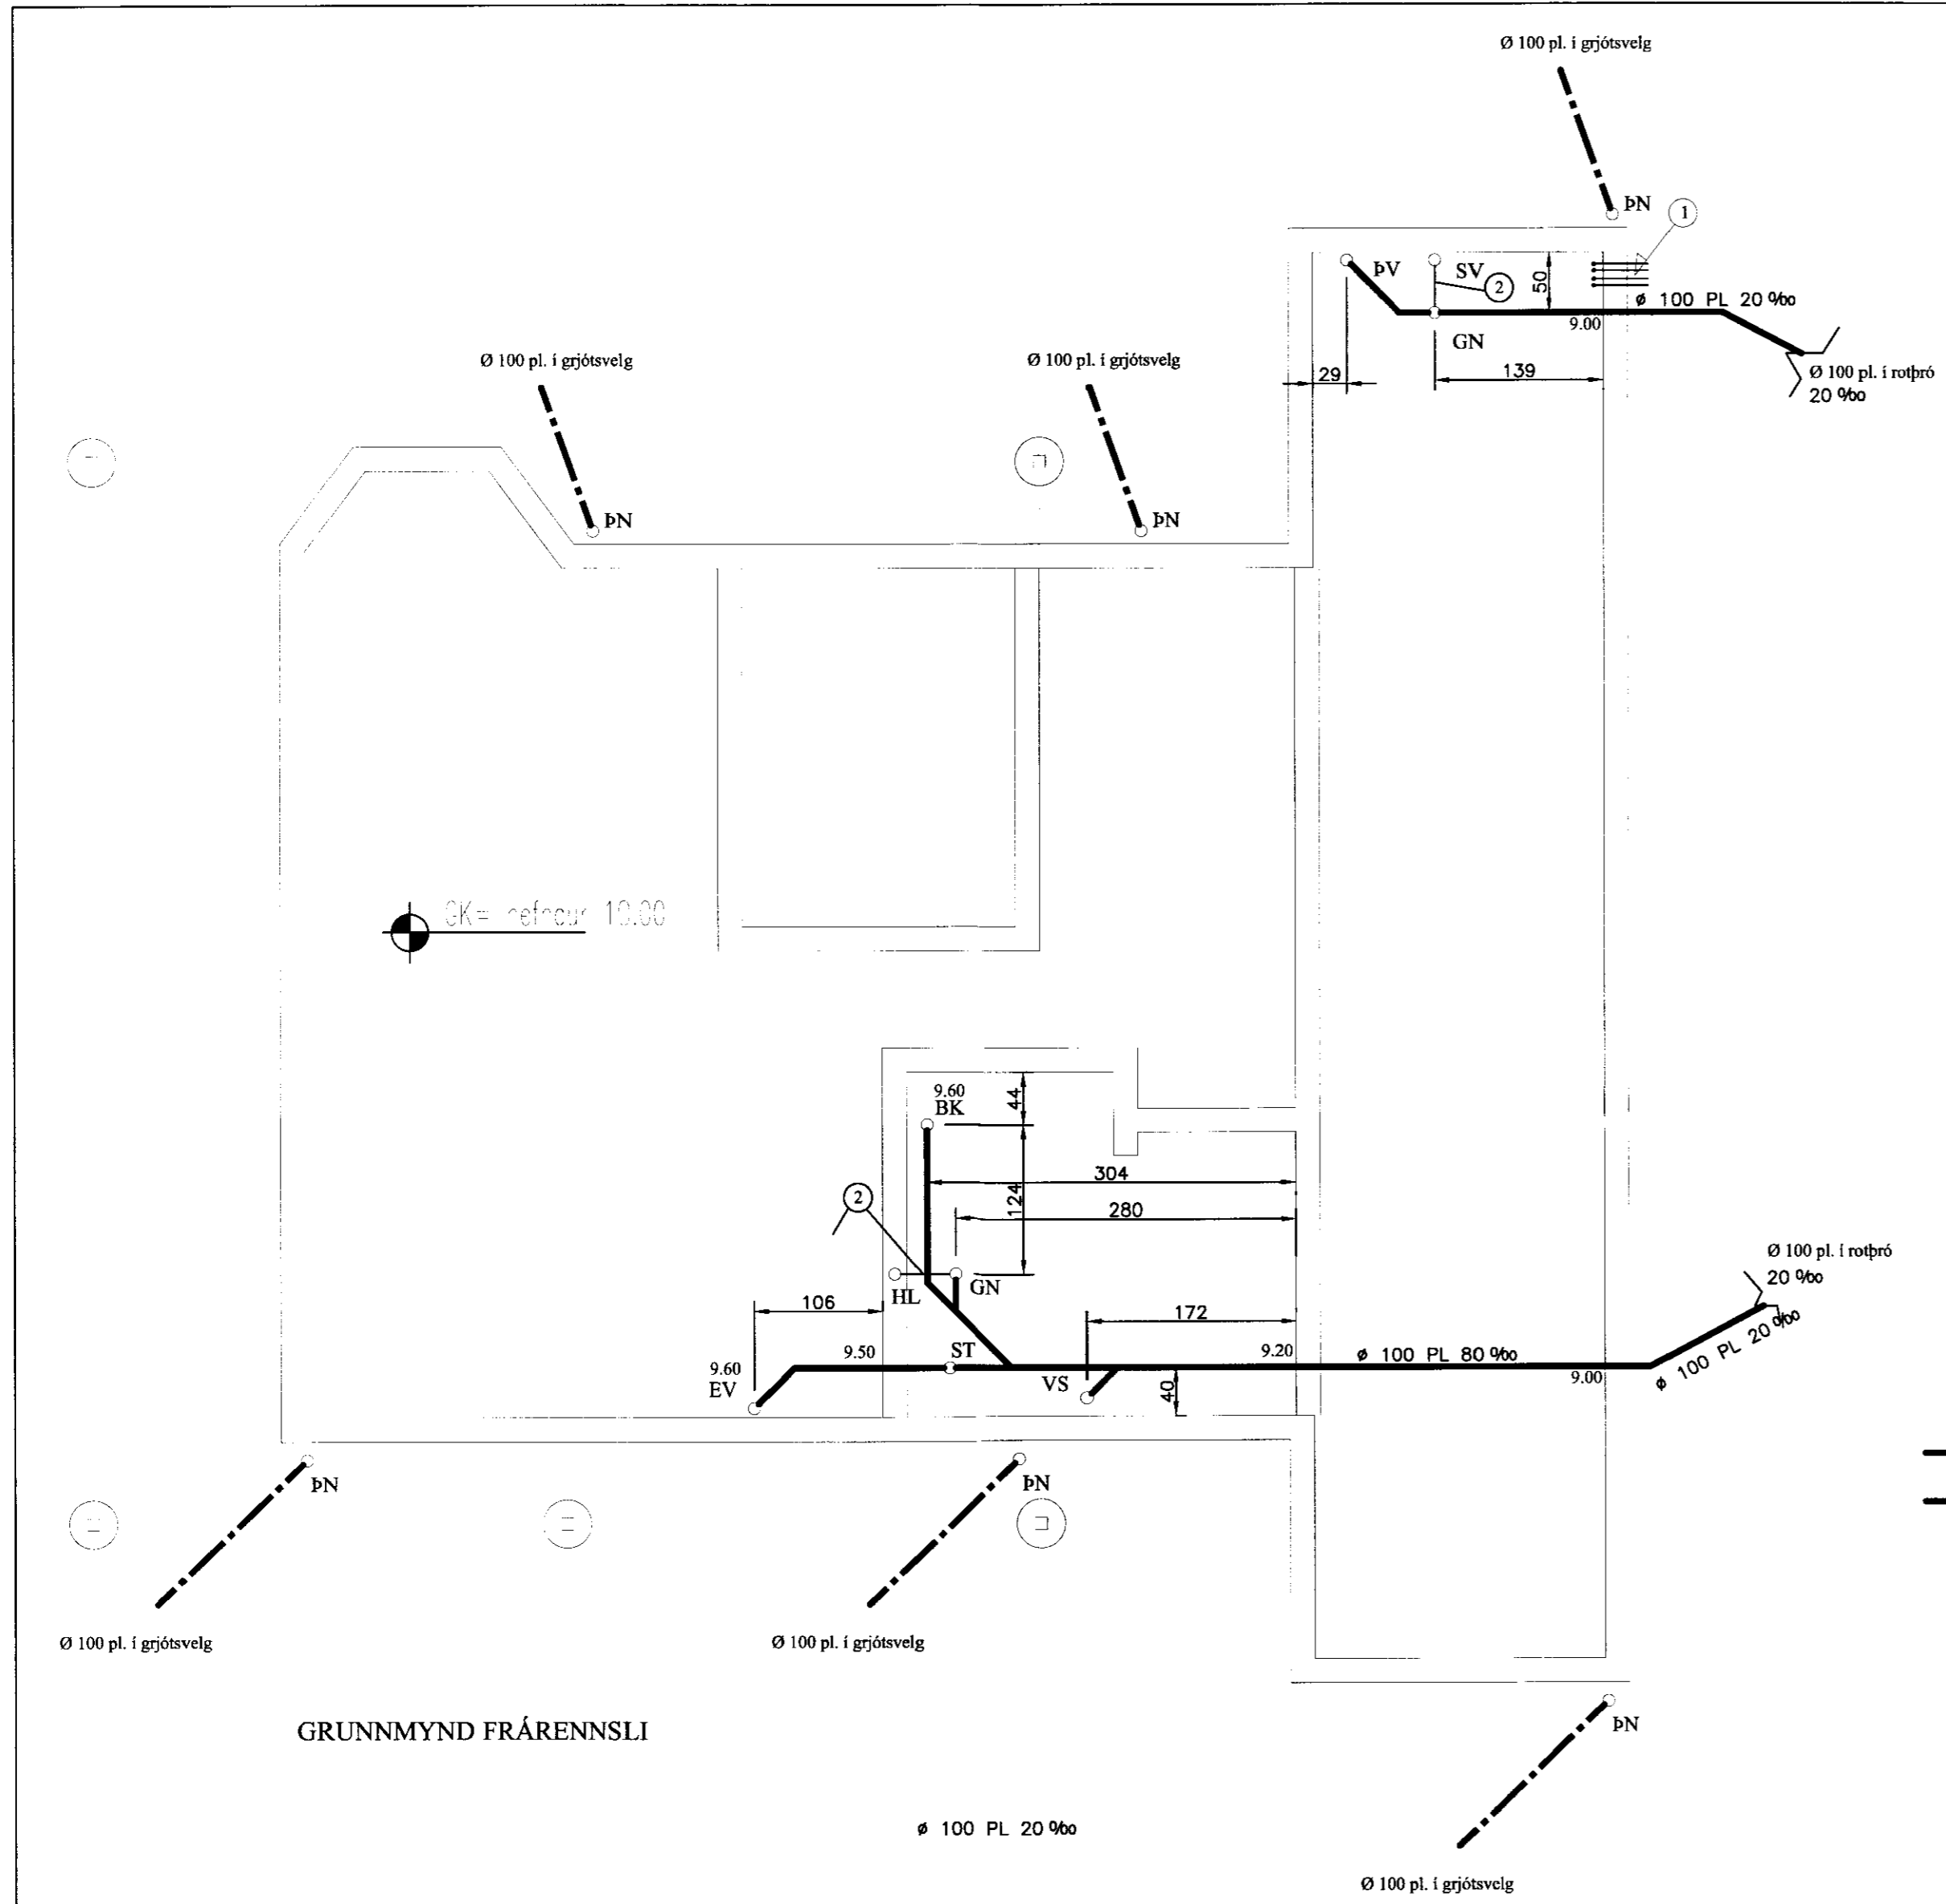

SKÝRINGAR FRÁRENNISLÖGN.

ALLIR KÓTAR ERU Í INNRA HÆÐARKERFI PÍPUR SKULU LAGÐAR Á VEL ÞJAPPADA UNDIRSTÓÐU ÚR SANDI ÞANNIG AÐ EKKI SÉ HÆTTA Á AÐ LÖGNIN BROTNI EDA SIGI. GRUNNLAGNIR SKULU VERA PVC. EDA STEINSTEYPTAR GRUNNLAGNAPÍPUR OG ÞANNIG LAGÐAR AÐ Þ-ER HVÍLI Á BELGJUM EN EKKI MÚFFUM. BEYGJUR Á LÖGN SKAL FRAMKVÆMA MED ÞAR TIL GERÐUM BEYGJUSTYKKJUM OG SKAL ÞESS GÆTT AÐ LÖGNIN SÉ BEIN Á MILLI ÞEIRRA. ÖLL SAMSKYTI SKULU ÞÉTT MED GÚMMÍHRINGJUM. FYLLA SKAL AÐ OG YFIR LÖGN MED SANDI OG ÞJAPPA EFNID VEL AÐ ÞEIM. DRENLOGN SKAL LEGGJA Á SAMA HÁTT OG AÐRAR GRUNNLAGNIR EN FYLLA SKAL AÐ OG YFIR DRENLOGN MED DRENMÖL Í STAD SANDS OG LEGGJA SKAL DRENDÚK YFIR MÖL AÐUR EN FYLLT ER AÐ HÚSI. ALLT EFTIR OG VINNA SKAL VERA Í SAMRÆMI VIÐ ÁKVÆÐI GILDANDI BYGGINGARSAMPYKKTAR UM HOLRÆSALAGNIR.

SKAMMSTÖFUN.	HEITL.	ÞVERMÁL VATNSLÁS AD / FRÁ Í mm.
HL.	HANDLAUG	32 / 40.
ST.	STURTA.	40 / 50.
GN.	GÓLFNIBURFALL.	50 / 70.
EV.	ELDHÚSVASKUR.	40 / 50.
SV.	SKOLVASKUR.	40 / 50.
VS.	VATNSSALERNI.	100 / 100.
PV.	ÞVOTTAVÉL.	25 / 32.
UP.	UPPÞVOTTAVÉL.	40 / 50.

MERKINGAR:

- Ø 50 PL. ÍDRATTARRÖR 4 STK.
- MERKIR Ø 70 PL. Í GÓLFPLÓTU AÐ GÓLFNIBURFALLI.

- MERKIR ÞÖKKUÐ SKOLPLÖGN
- - - - - MERKIR ÞÖKKUÐ REGNVATNSLÖGN

Ø 100 PL 20 ‰ Merkir 100 mm frárennislögn plast PVC með 20 ‰ halla
MÁLSETNINGAR ERU FRÁ YTRI EDA INNRI BRÚN ÚTVEGGJA EDA INNVEGGJUM

ALLAR MÁLSETNINGAR ERU Í cm. HÆÐARSETNING ER Í INNRA HÆÐAKERFI

GRUNNMYND FRÁRENNSLI

Fristundahús
Í landi Suðarkots Grímsnesi landnr. 168285

Grunnmynd Frárennsli

ABS -teiknistofa-
Jóhannes Pétursson
Sí. 01640-3959
S. 50-3197
Sigurður Sigurðsson
Sí. 01640-3959
S. 166-6613

Formaður:	JP	Deildarstjóri:	25.11.10
Tekniábyrgur:	JP	MKV:	1:50
Staðfesting:	<i>[Signature]</i>	Sk. númer:	FR-01