
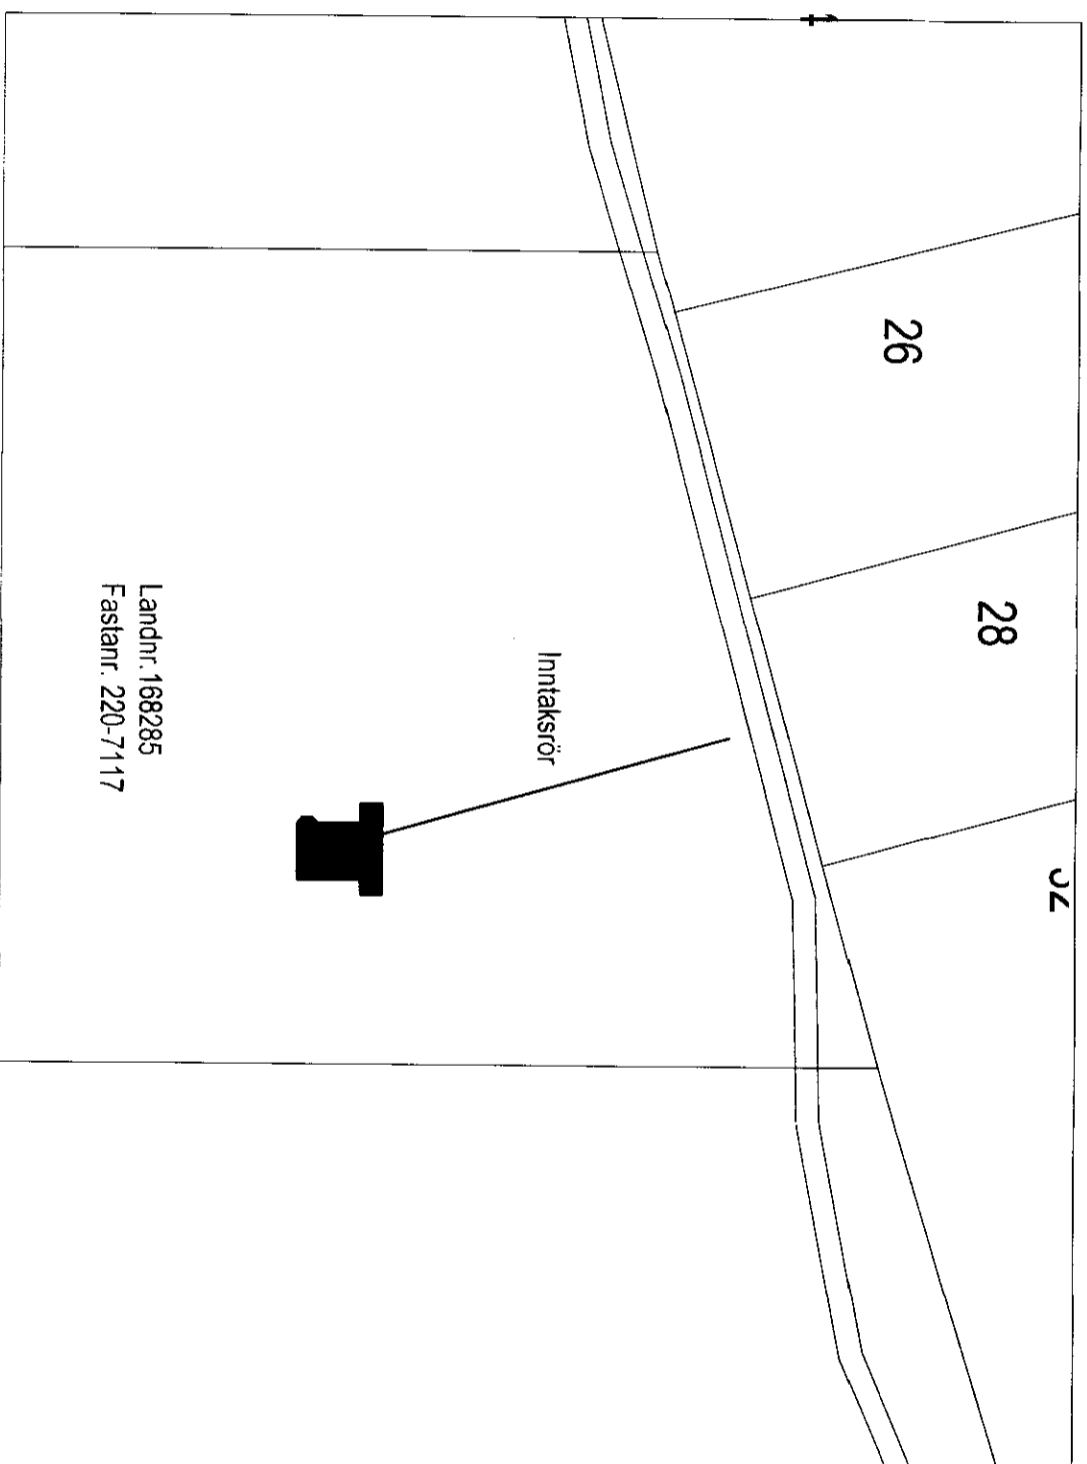


# Suðurkot Grímsneshreppi Raflagnir

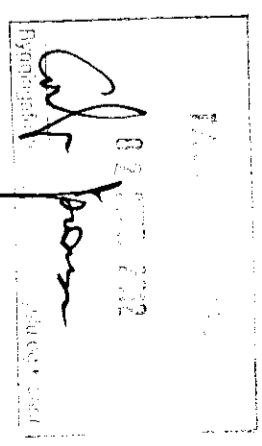

## Skýringar:

Raflagnir séu 16mm plaströr og ídreginn 3x1,5q ídráttarvir. Málstraumur raflúnaðar sé í samræmi við töfluteikningar. Hæð tengla fyrir raflagn og loftnet sé 20cm. Hæð tengla í eldhúsi sé 110cm. Hæð rofa sé 110cm. Tilgreind mál eru miðuð við frágengin gólf og miðju hvers tengistaðar. Allar máltekur miðast við málsettar byggingarteikningar. Þessar skýringar gilda ef ekki er annars getið á teikningu.

Breytingar:	Dagsetn:	15.11.2010	Ogurvart 8 203 Kópavogi raflagnir @ raflagnir.is   Verkefni:
1	Telknad:	Gisli Þór Pétursson	Kt: 460886-2239   www.raflagnir.is
2	Hannad:	Raflagnir	
3	Yfirnad:	Raflagnir	
4	Samþykkt:	<i>[Signature]</i>	Kt: 1607663449   Sími: +354 5403500   Fax: +354 5403501
Staður:		Suðurkot í Grímsneshreppi	
Mkv:		1 : 1000	
Verkefni:		Afskiðuneyrið	
Samþykkt:		<i>[Signature]</i>	