


Samþ. 27.01.2004


H. M. Einarsson

Sumarbústaðarland nr. 41 Skyggnistúni
í landi Hæðarenda í Grímsnes- og Graf-
ingshreppi, Árnessýslu.
Lnr. 168845
Stgr. 4601-0120


Við byggingafrákvæmdir skal farið eftir
ákvæðum byggingalaga, byggingareglu-
gerðar annara laga og reglugerða svo og
staðla er við eiga

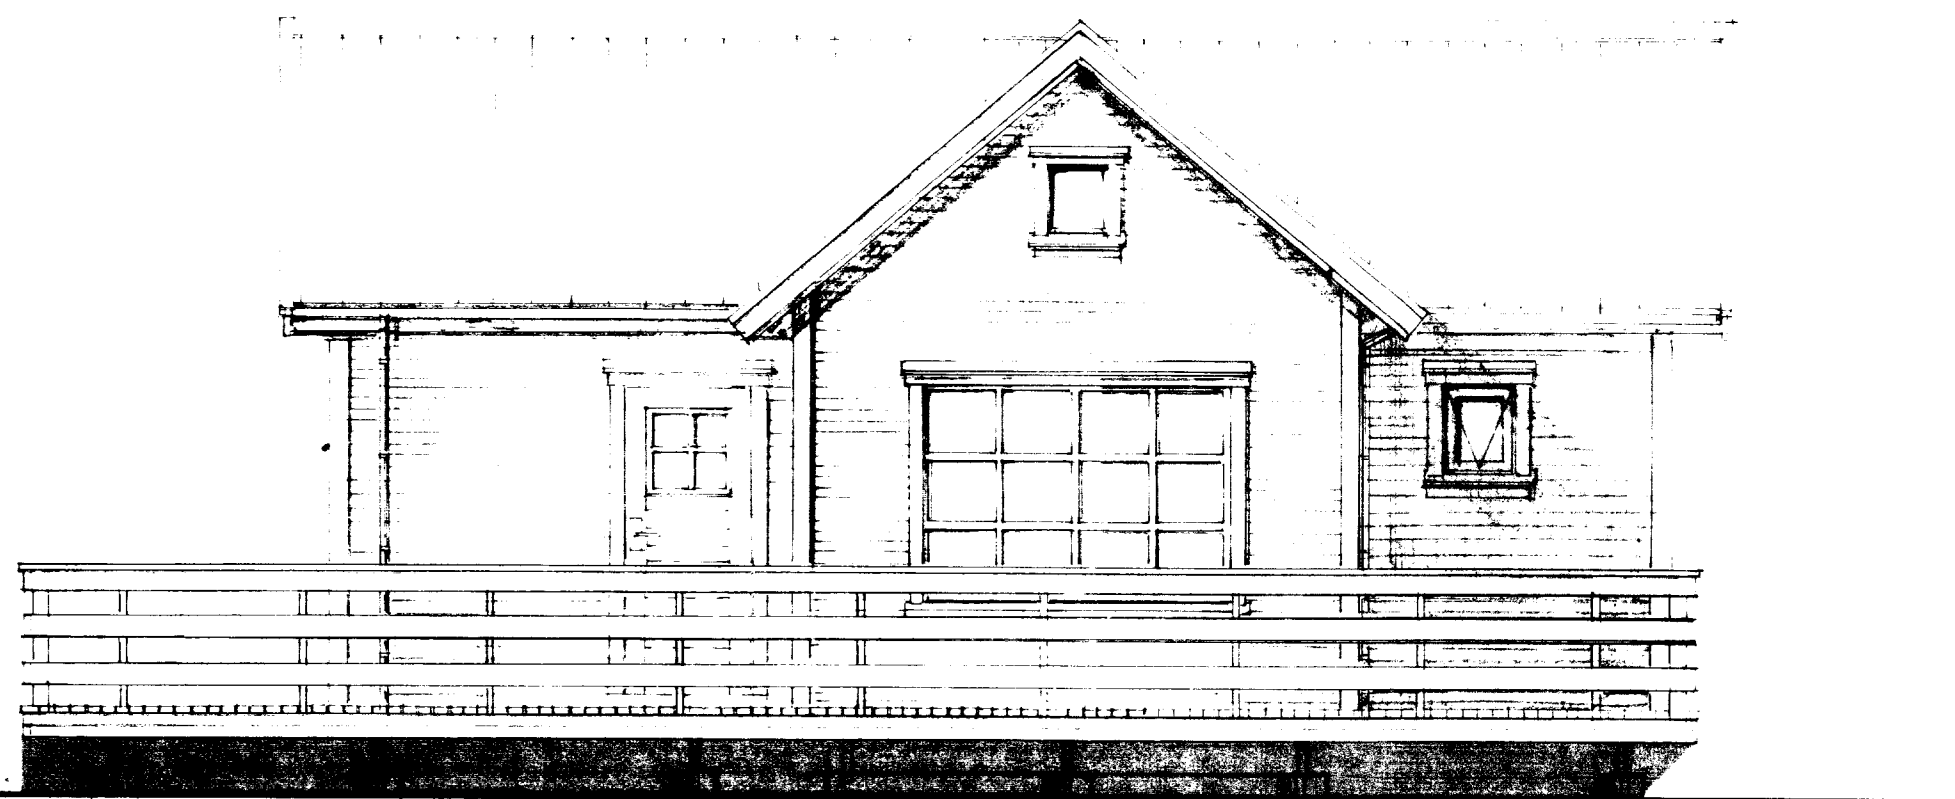


SV

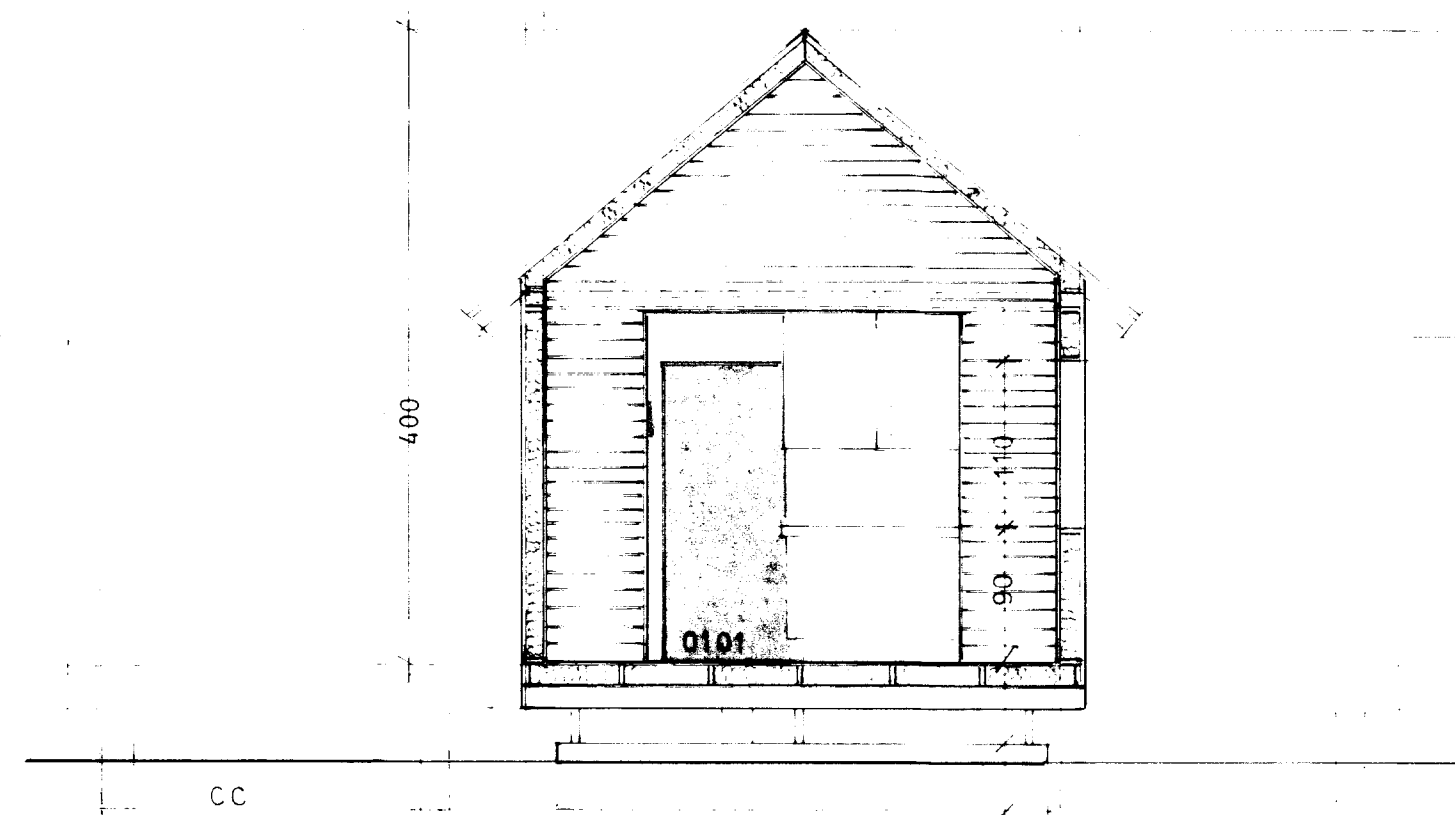


CC

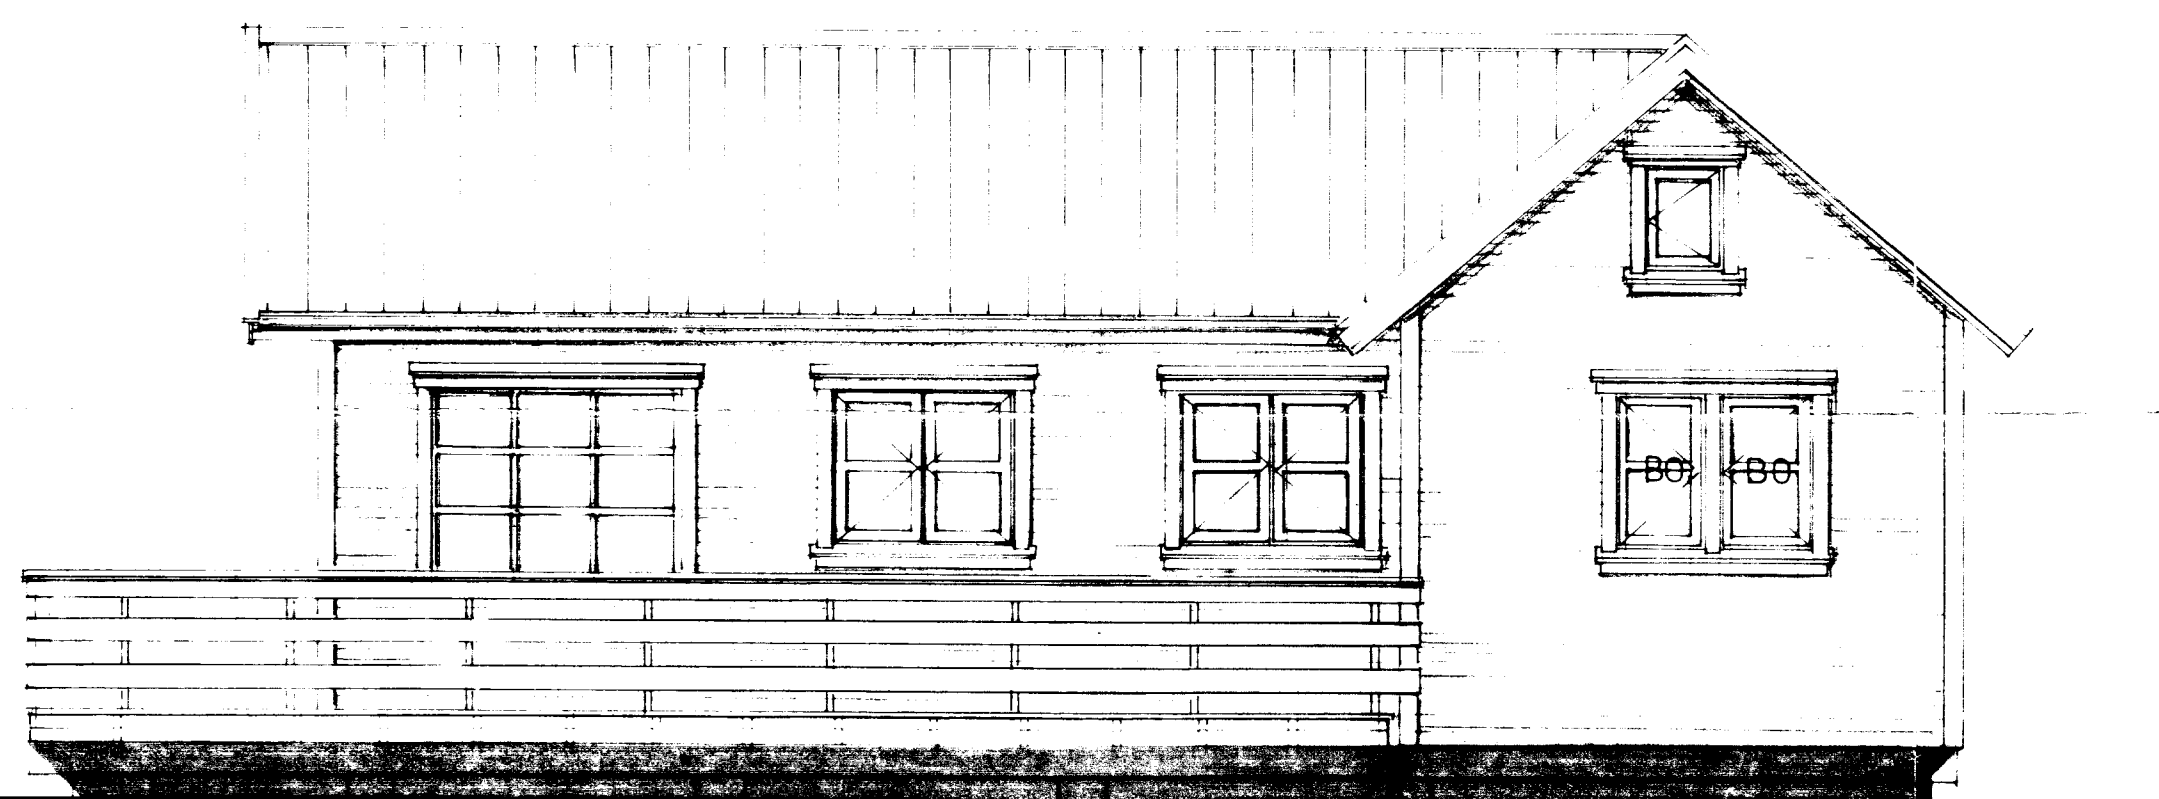


SA

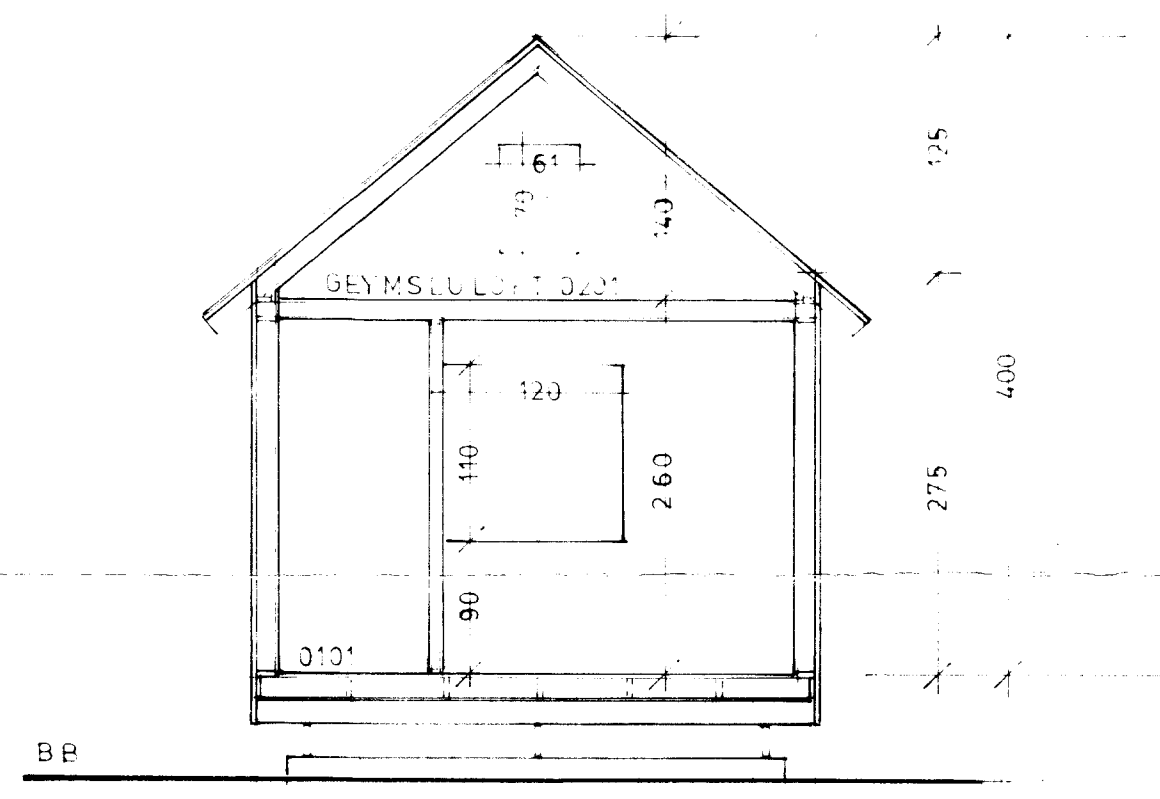

BB

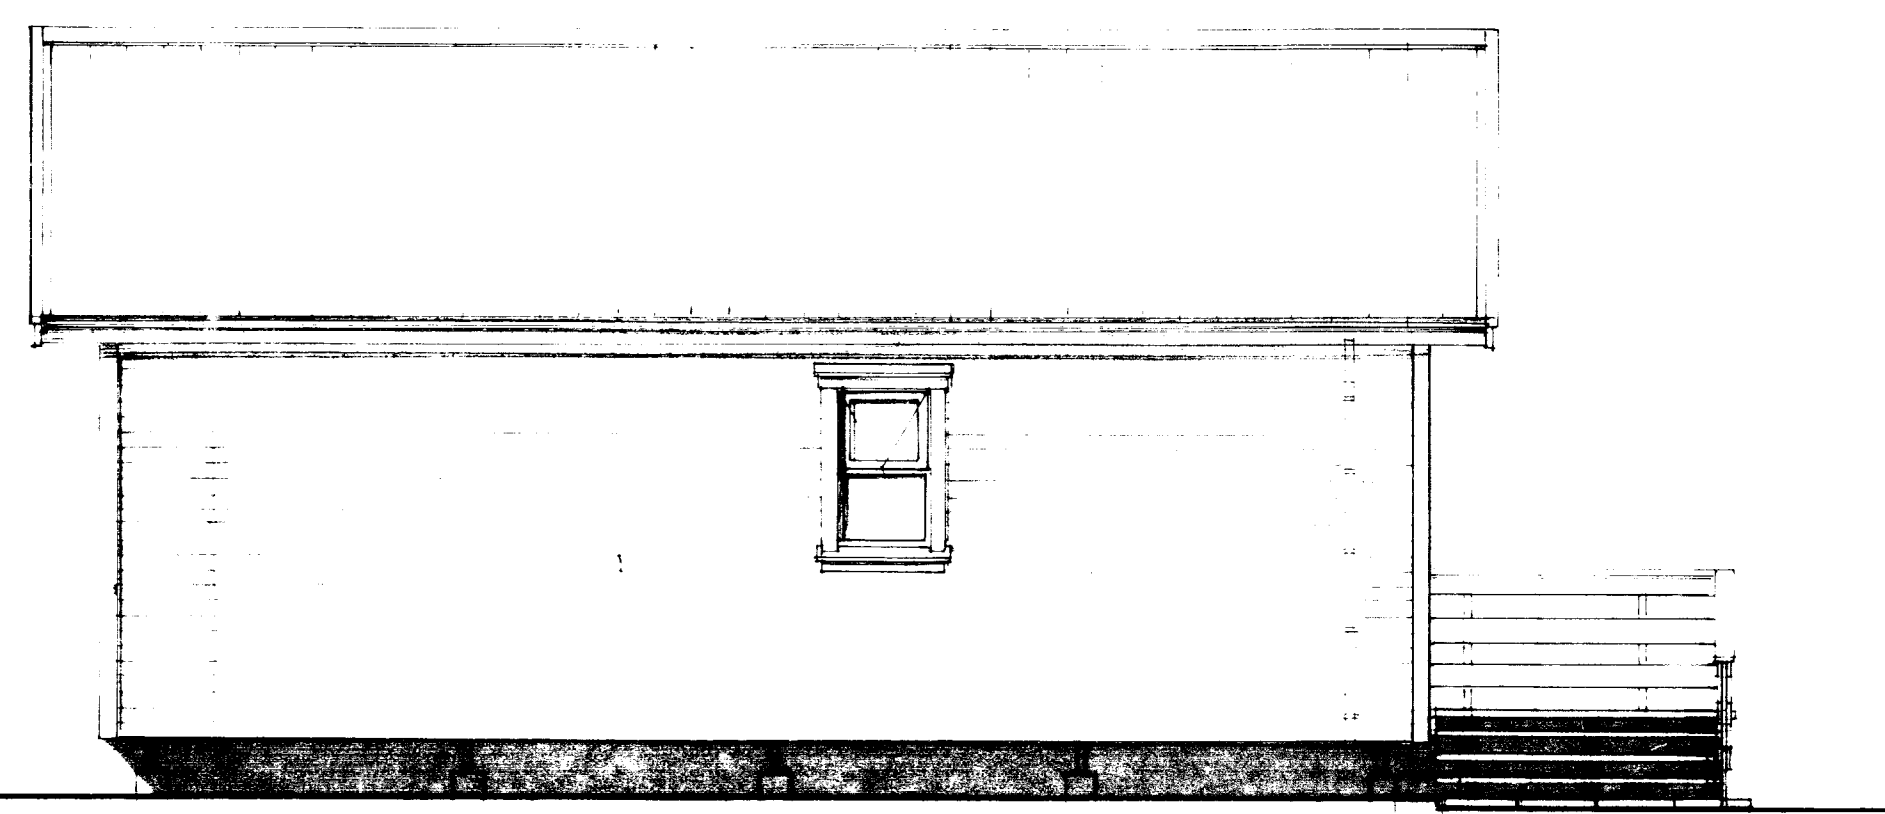

NA

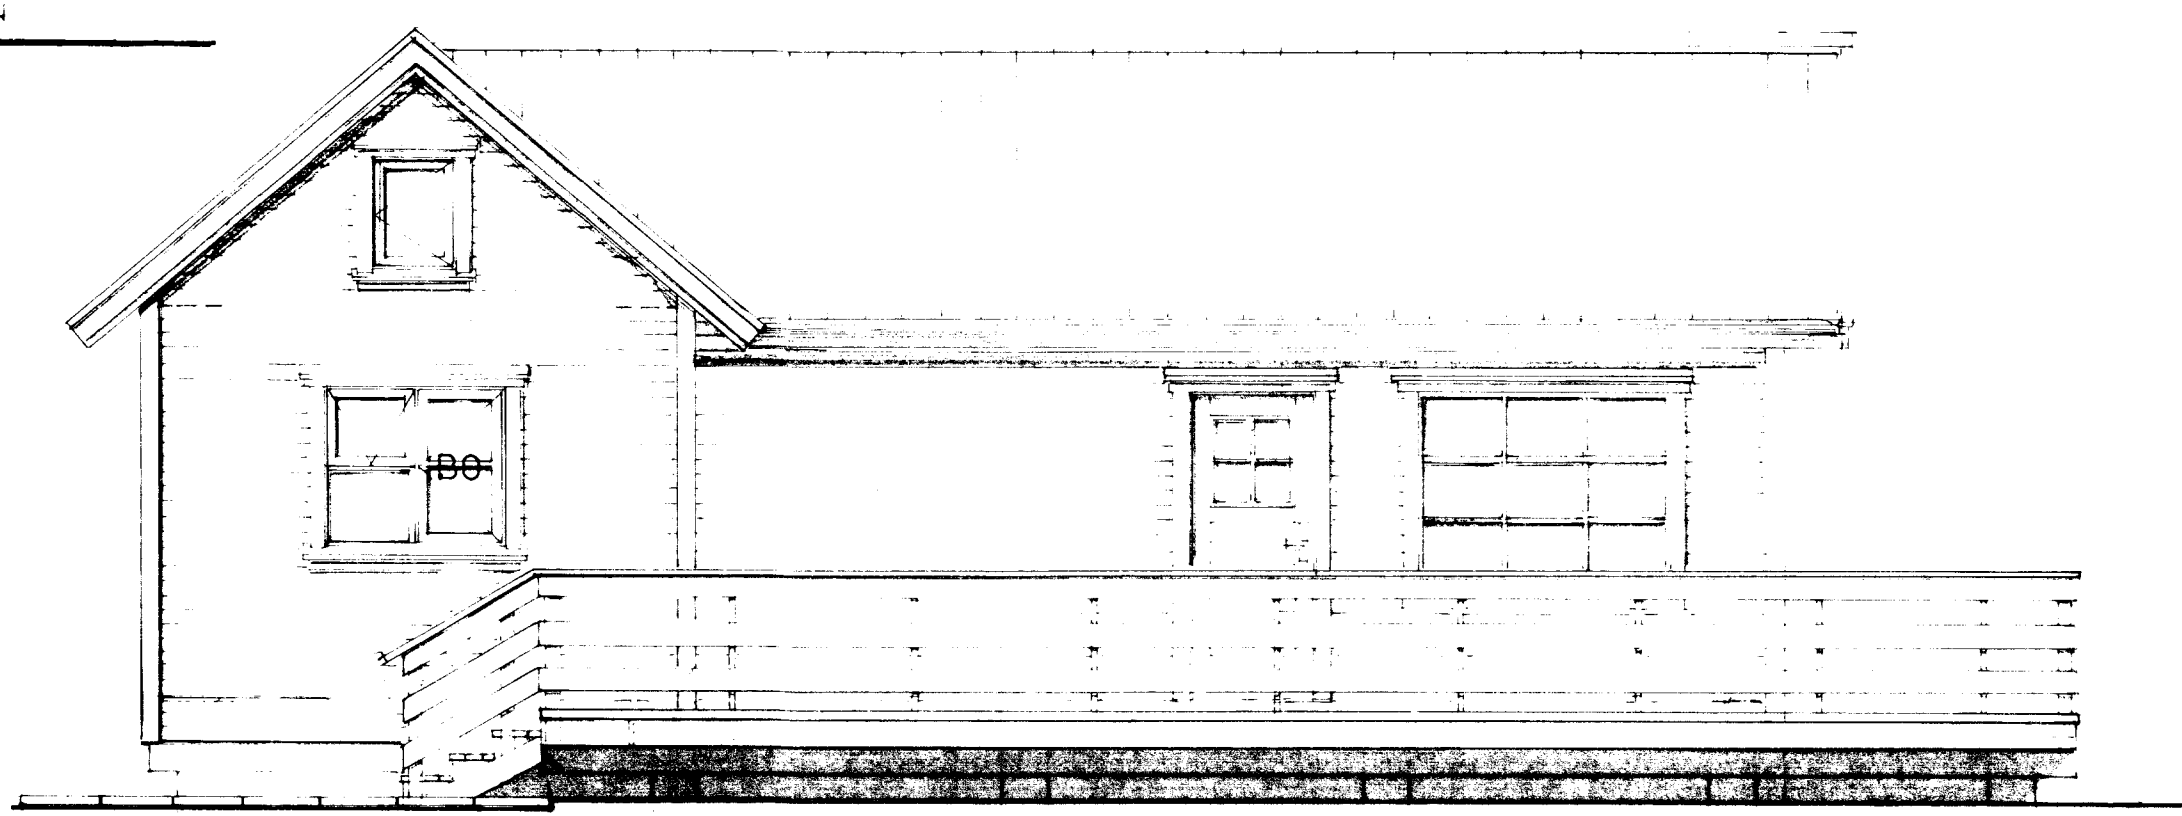

NV

Sumarbústaður nr. 41 í landi Hæðarenda (Skyggnistúni) í Grímsnes- og
Grafingshreppi, Árnessýslu
Útlit og snið M 1:100

17. des 2003

LITLA TEIKNISTOFAN
Kirkjuvegi 15 • 220 Hafnarfjörð
Sími 555 3770

M. G. H. Þorvarsson
LITLA TEIKNISTOFAN