



Alfredur Sigurðsson

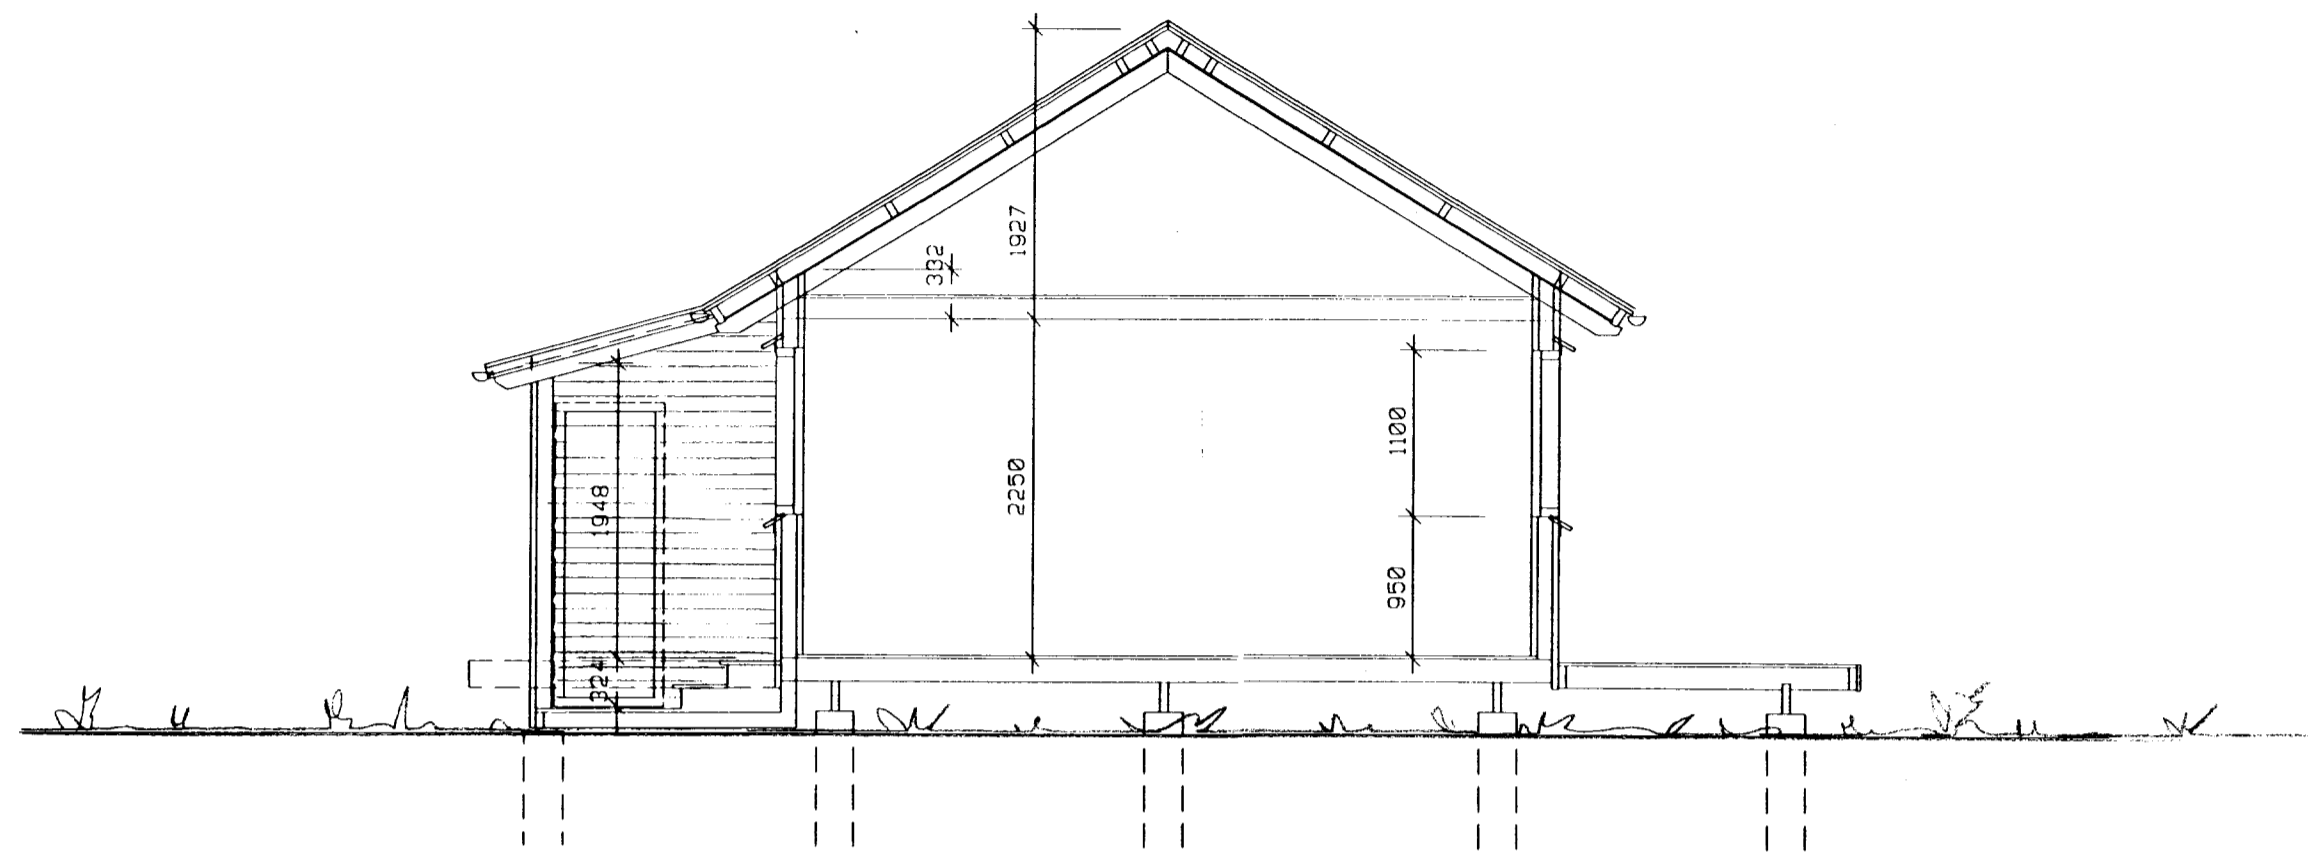

SNID 1 : 50

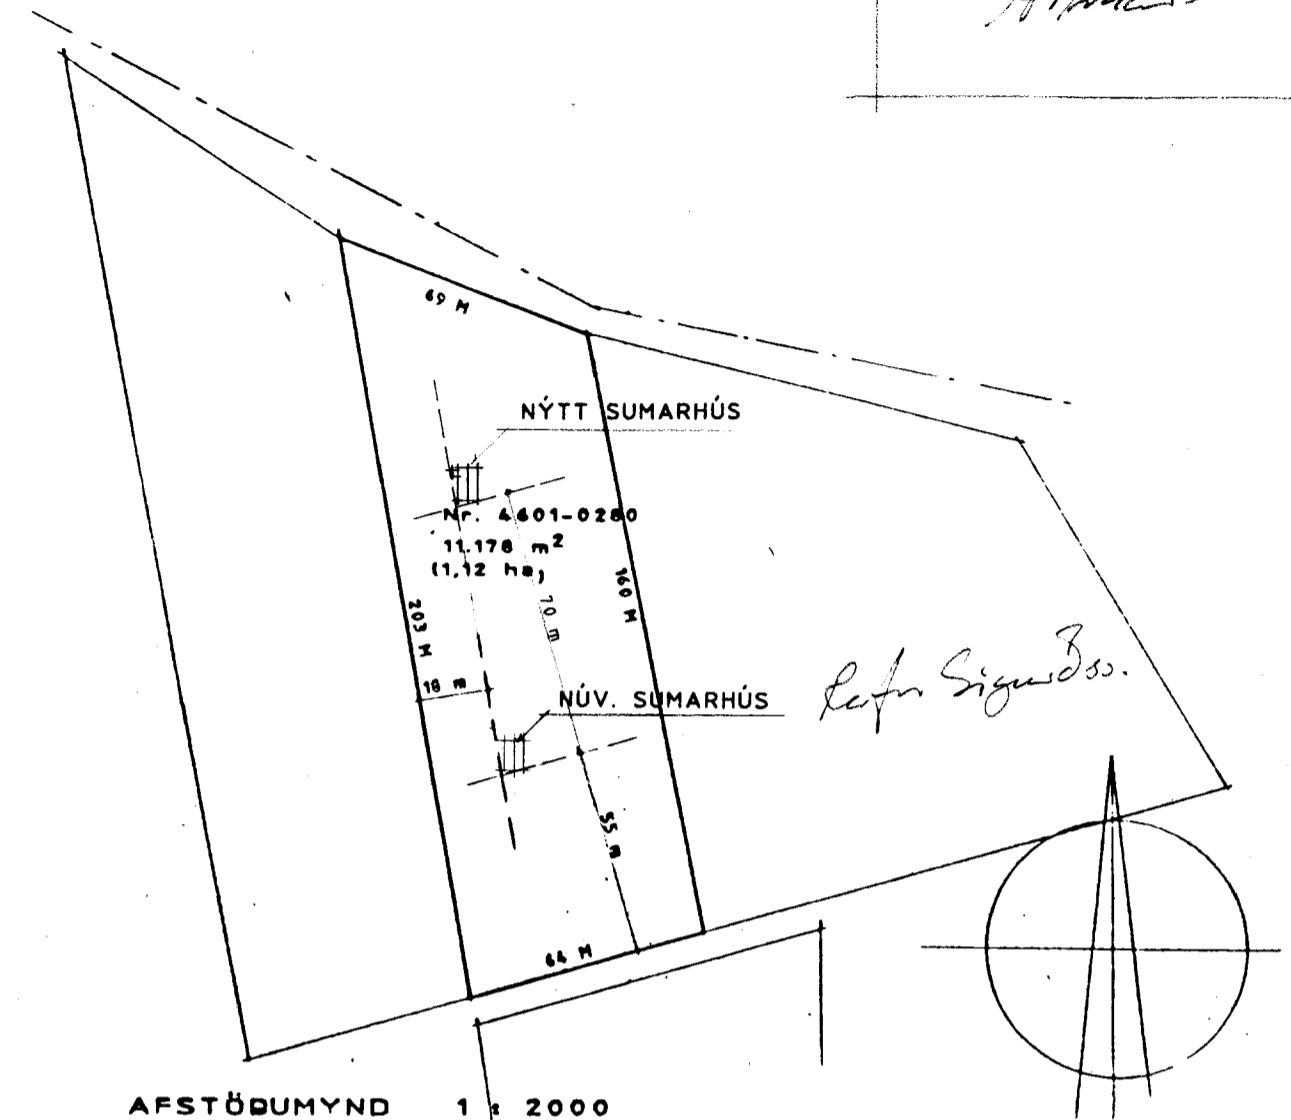

AFSTÖÐUMYND 1 : 2000

ÞAK:

BÁRUJÁRN
ÞAKPAPPI
LEKTUR 2x4 c/c 90
5" STEINULL
RAKAVÖRN
PANELL Eða KROSSVÍÐUR
2" x 6" SPERRUR c/c MEST 70cm

VEGGIR:

2x4 GRIND
4" STEINULL RAKAVÖRN
KL. UTAN LÁRETTUR PANELL
KL. INNAN PANLL

GÓLF:

22mm GÓLFBOÐ
RAKAVÖRN
4" STEINULL
MÚSANET
2x6 GÓLFBITAR c/c 60

UNDIRSTÖÐUR:

2x8 DREGARAR
GEGNVARÐIR STAURAR Eða
STEINSTEYPA

STÆRÐIR HÚSS:

44,0 m²
132,88 m³

UM STÆRÐ OG STAÐSETH. Á
ROTÞRÓ SJÁ REGLUGERÐ
HEILBRIGÐISEPTIRLITS RÍKISINS

Alfredur Sigurðsson
Dakalandi - 16
R-108

Kf. 150440-2629

5/37623

VERKEFNI LÓÐ NR.4601-0280 ÚR LANDI HEBARENDA GRÍMSNESH.	VERK NR. DAGS. ÁGÚST 1994	TEIKN. Á	TEIKN. NR. 101
SNID 1 : 50 AFSTÖÐUMYND 1 : 2000	BR:		

ARKO

Alfredur Sigurðsson

LAUGAVEG 41 SÍMI 21930