




BYGGINGAFLUTRUI
 Samp. 12/9'94
 GRÍMSNESHREYÐS
Hilmar Þinnarson

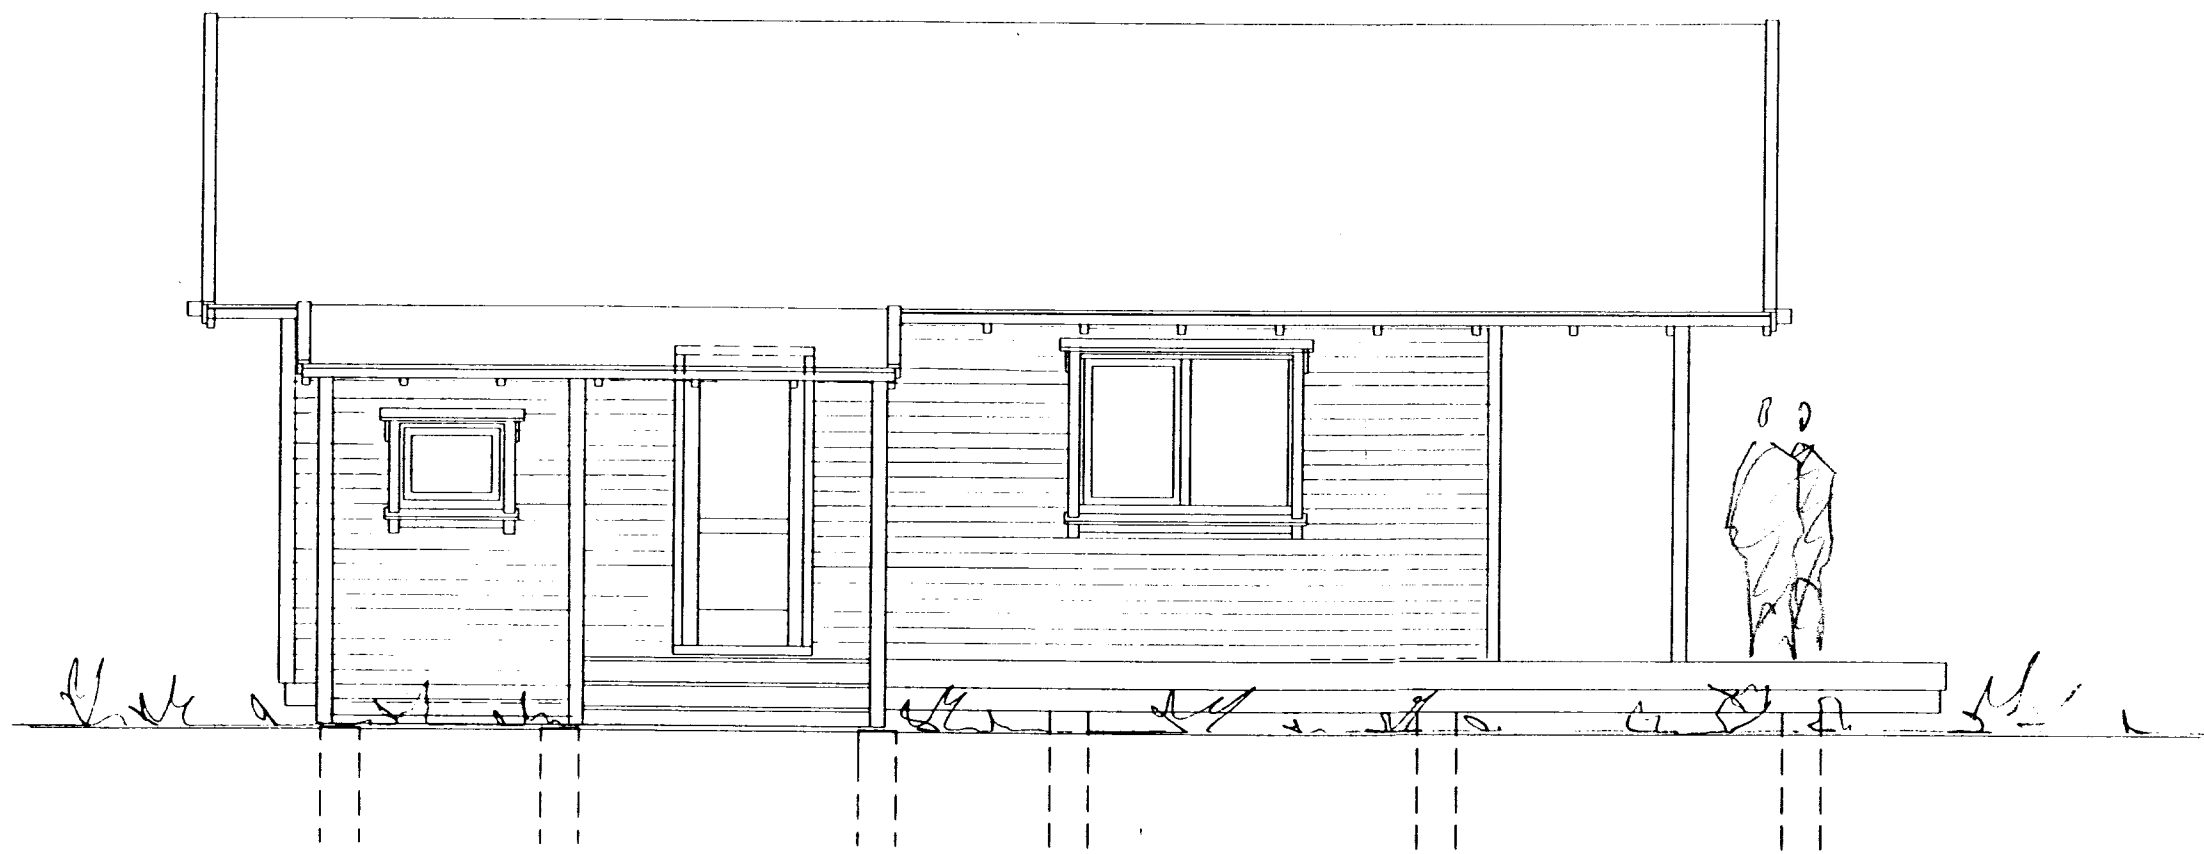


VESTUR HLIÐ

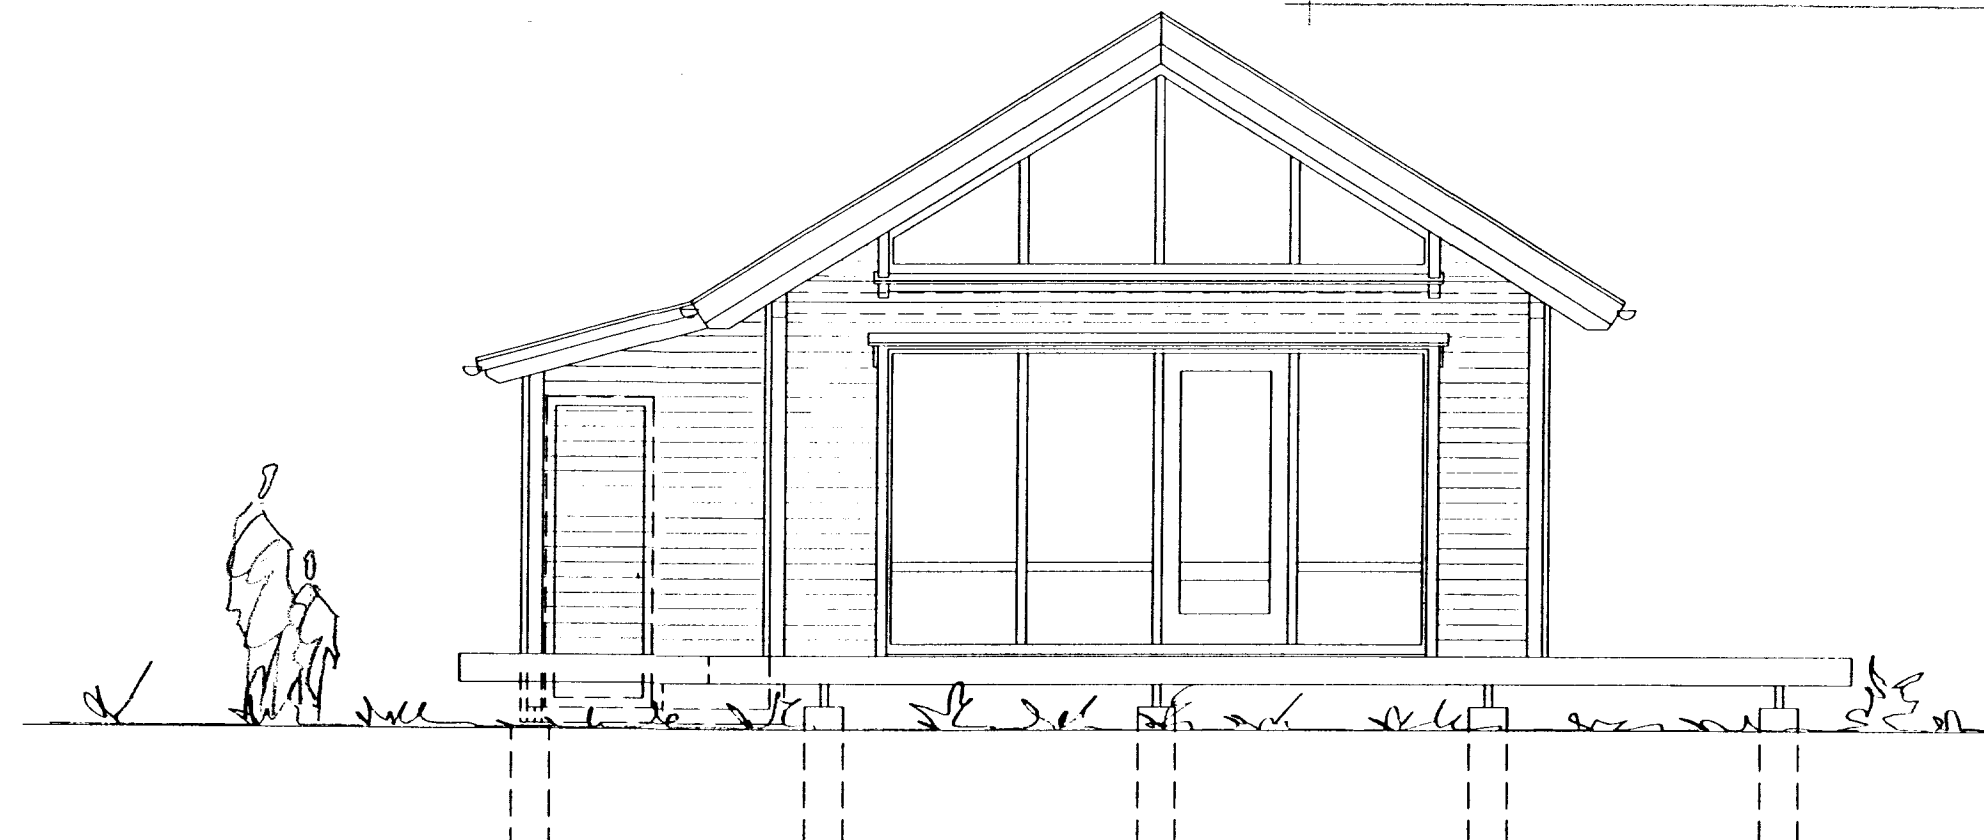

SUDUR GAFL

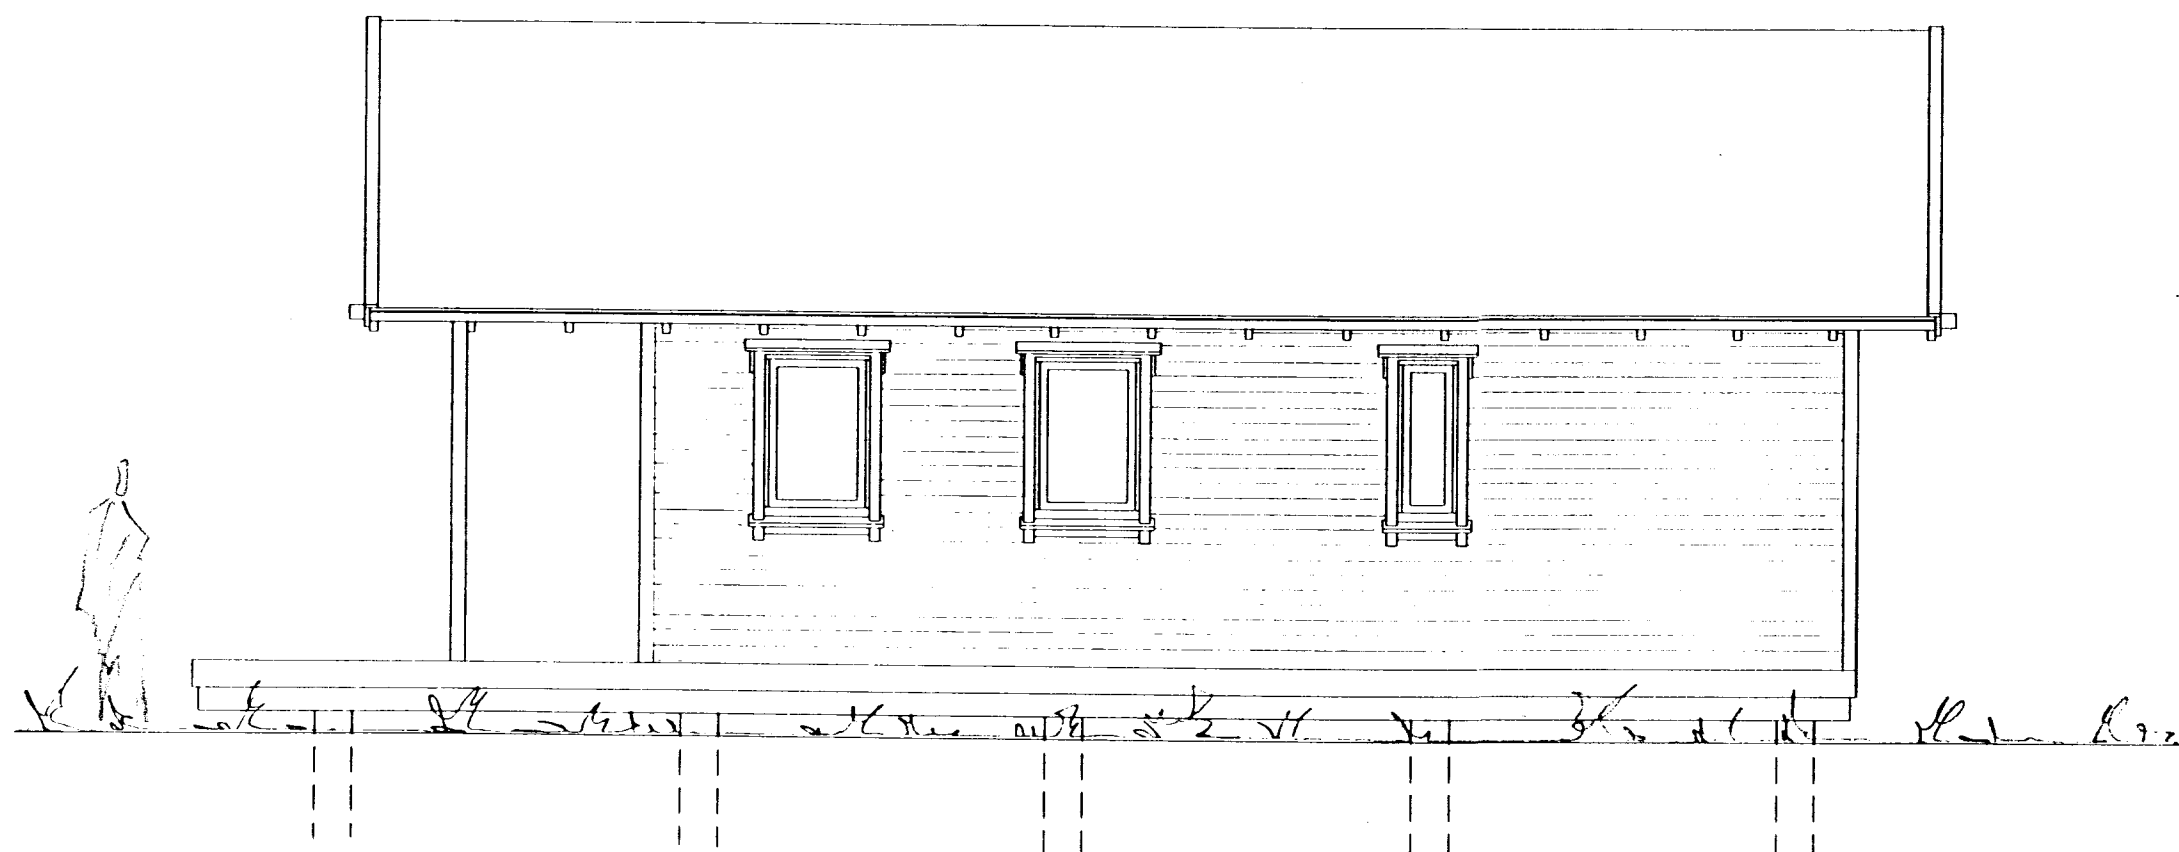

AUSTUR HLIÐ

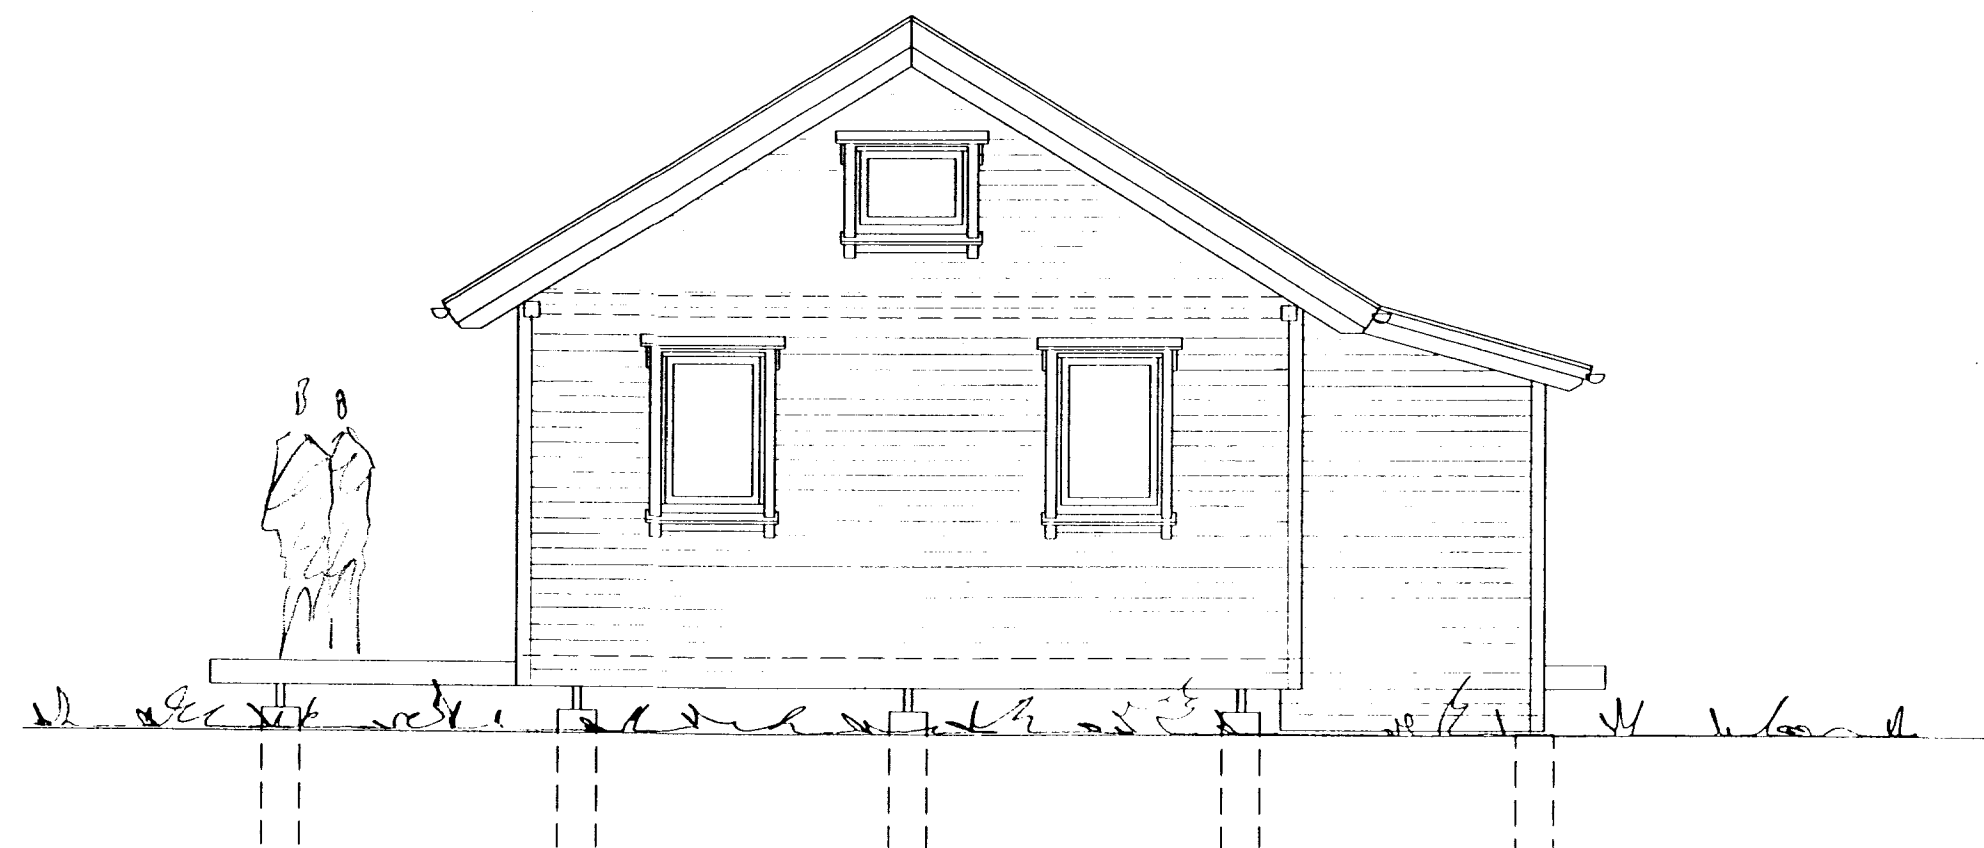

NORÐUR GAFL

VERKEFNI	VERK NR.	TEKN. Á	TEKN. NR.
LÖB NR.4601-0280 ÚR LANDI HÆÐARENDA GRÍMSNESH.R.	DAGS. ÁGÚST 1994	BR.	103
ÚTLITSMYNDIR 1 : 50			

ARKO
Hilmar Þinnarson

LAUGAVEG 41 SÍMI 21930