




Samp. 18/6'90
 H. Ólafur Sigurdsson

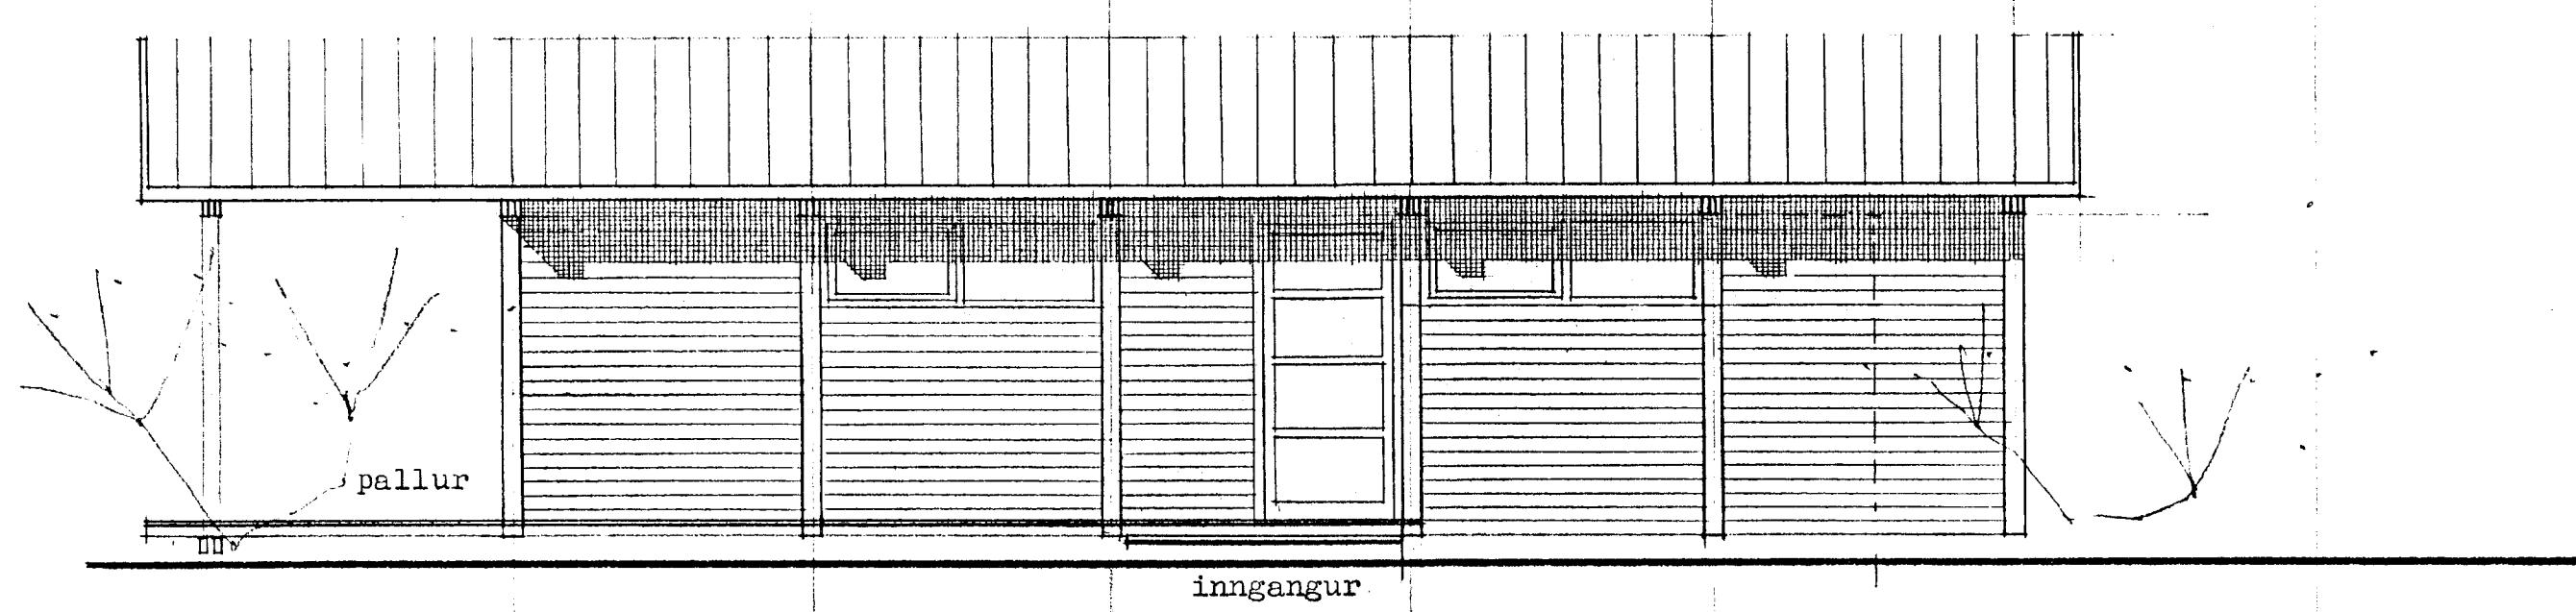

austurhlíð

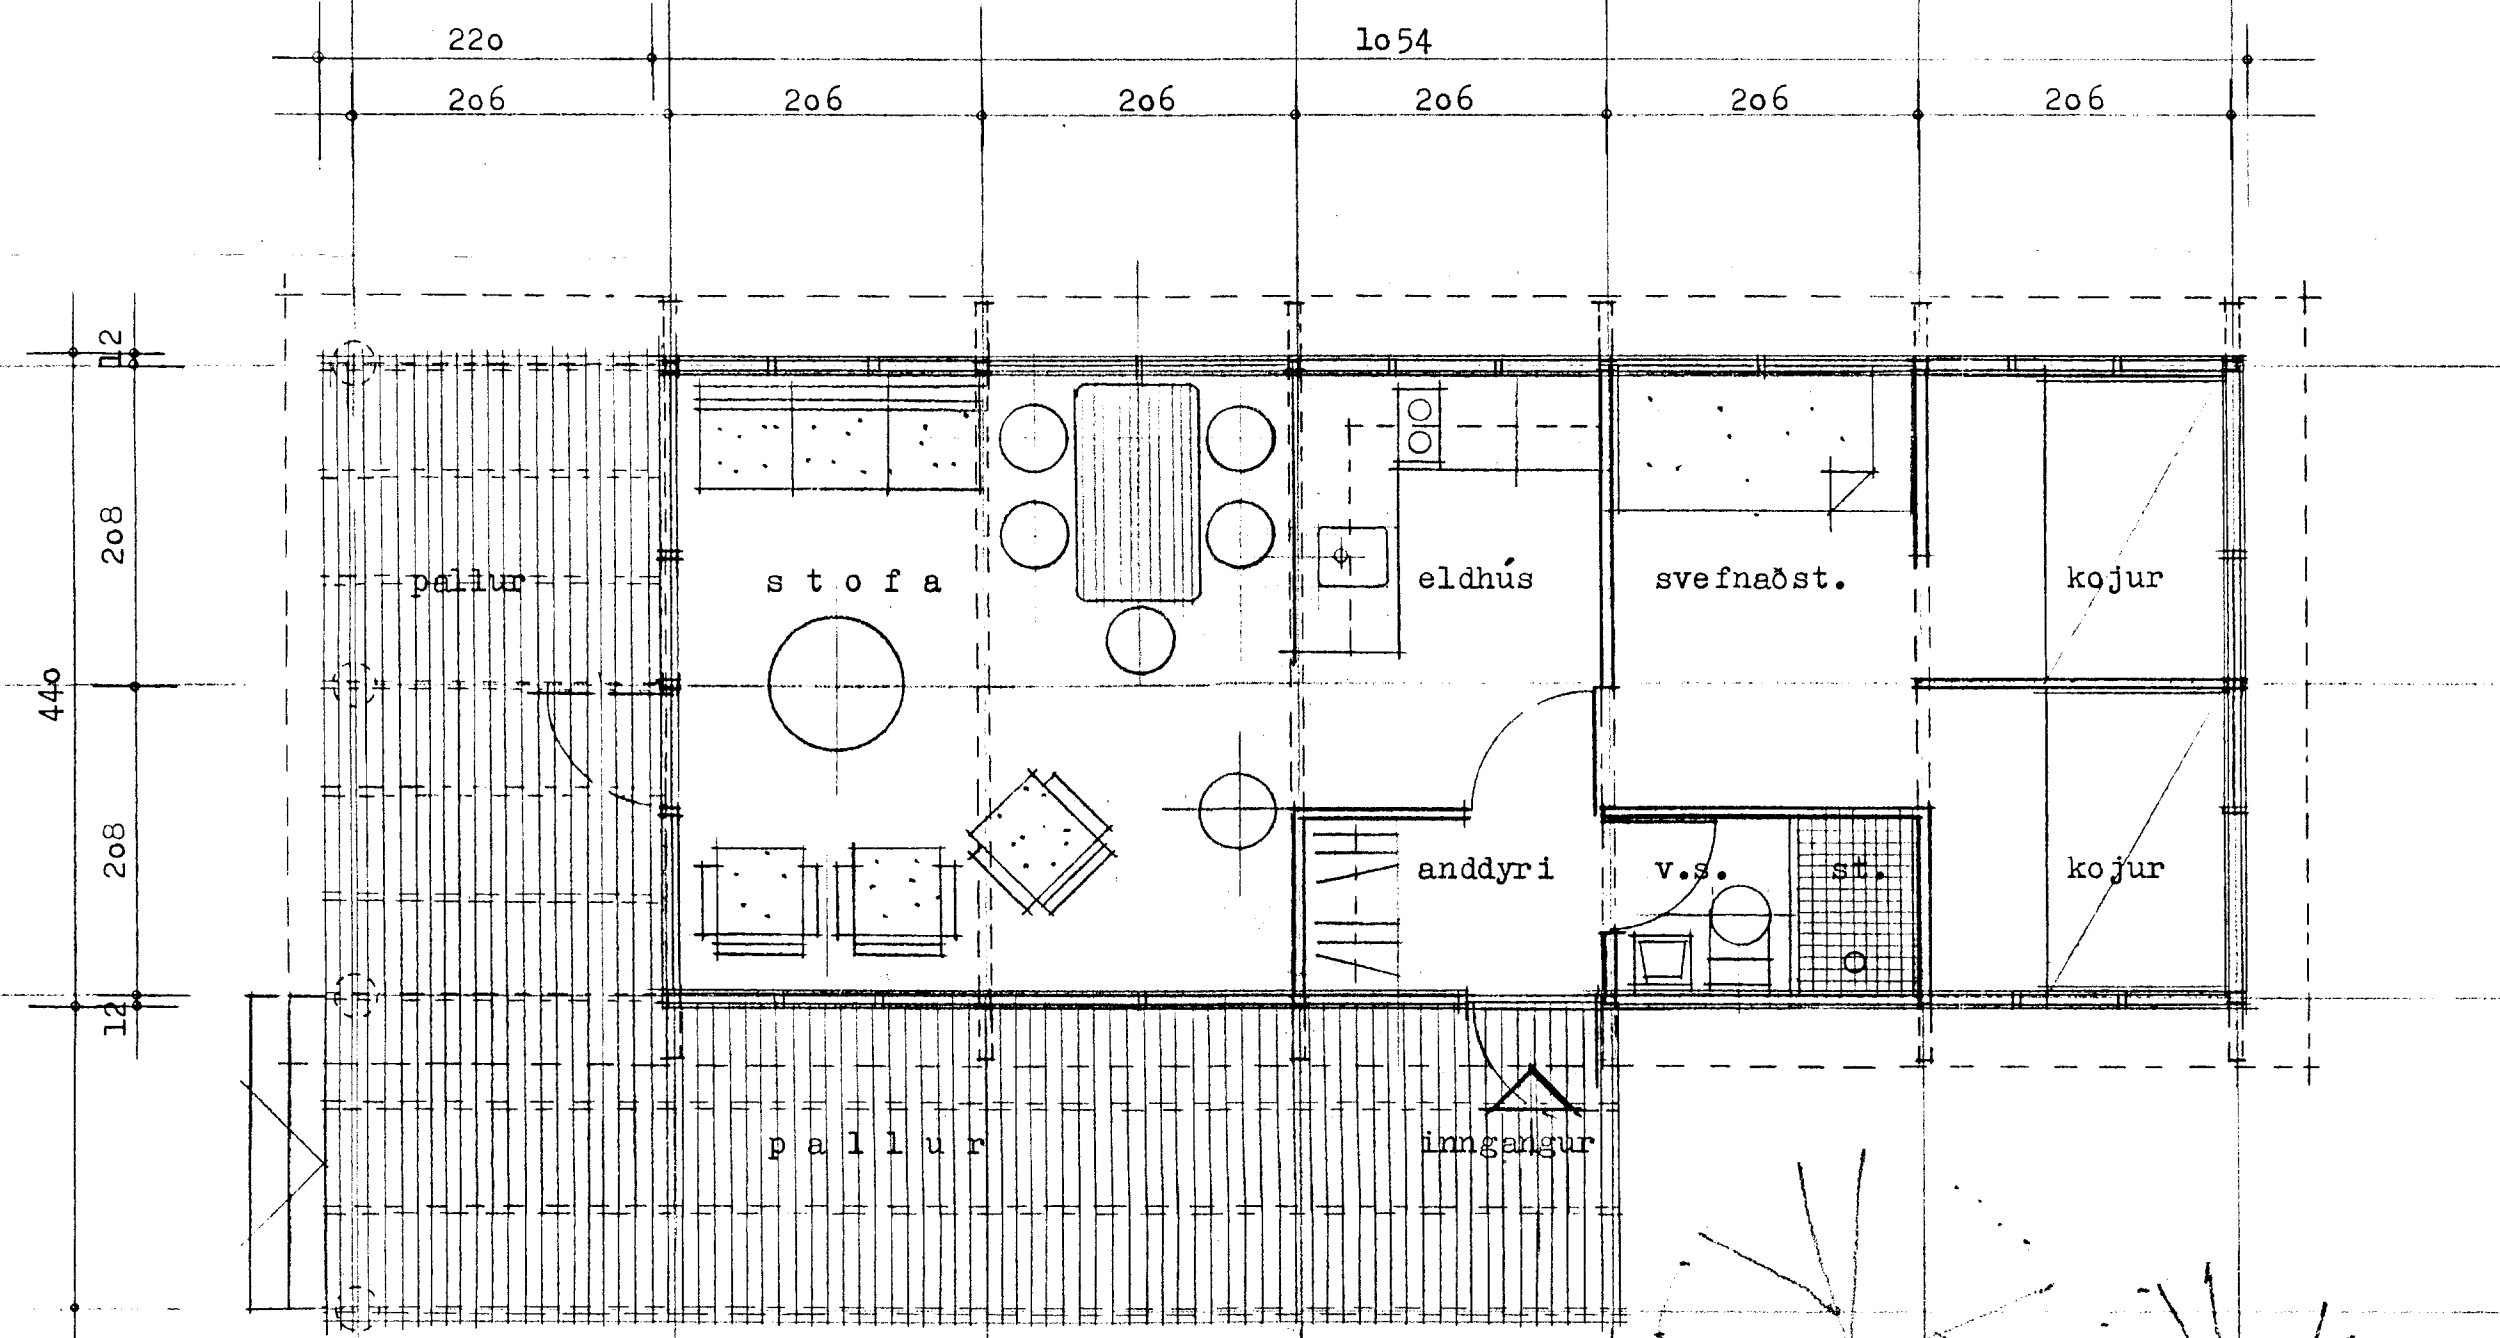

grunnmynd 1:50

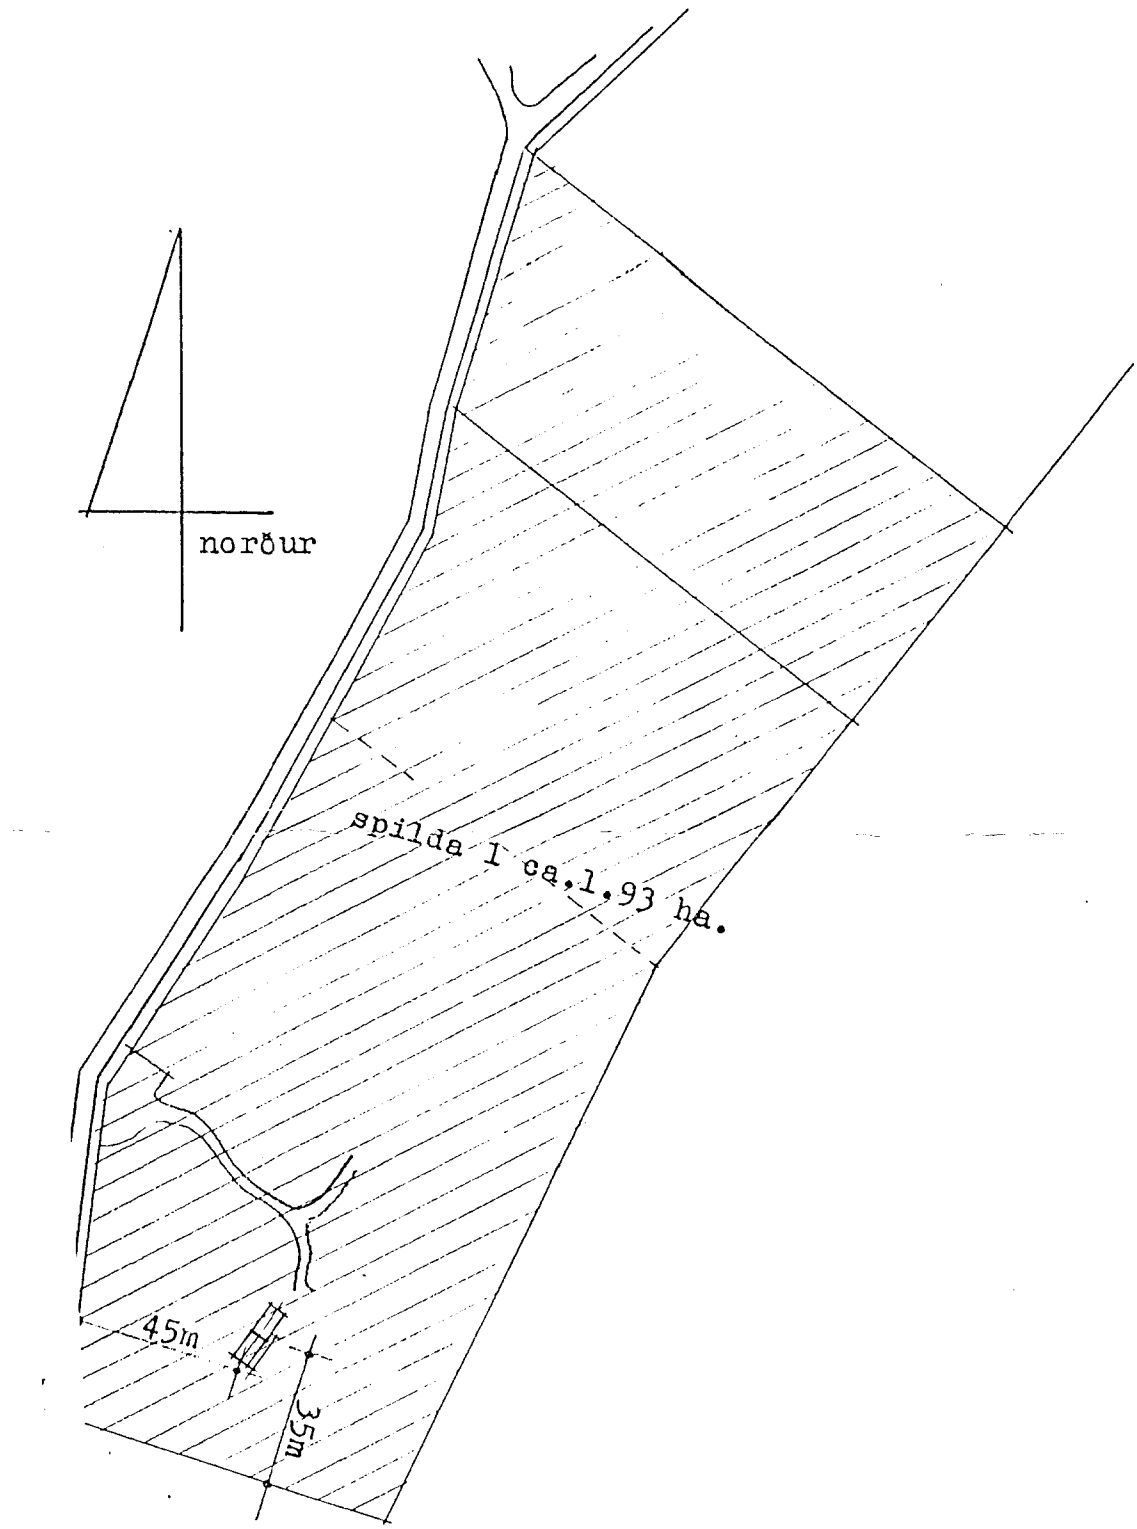

afstöðumynd 1:2000

ARKITEKTAR
 GUÐM KR GUÐMUNDSSON
 OLAFUR SIGURÐSSON FAI
 ÞINGHOLTSSTRÆTI 27 RVK
 SIMAR: 15445 OG 10870

sumarhús í Skyggnistúni
 úr landi H. Ólafar í Grímsnesi.
 stækkun maí 1990

KVARDI: 1:2000 1:50 DAGS.: júní 1989 TEIKN.: gkg YFIRF.: