

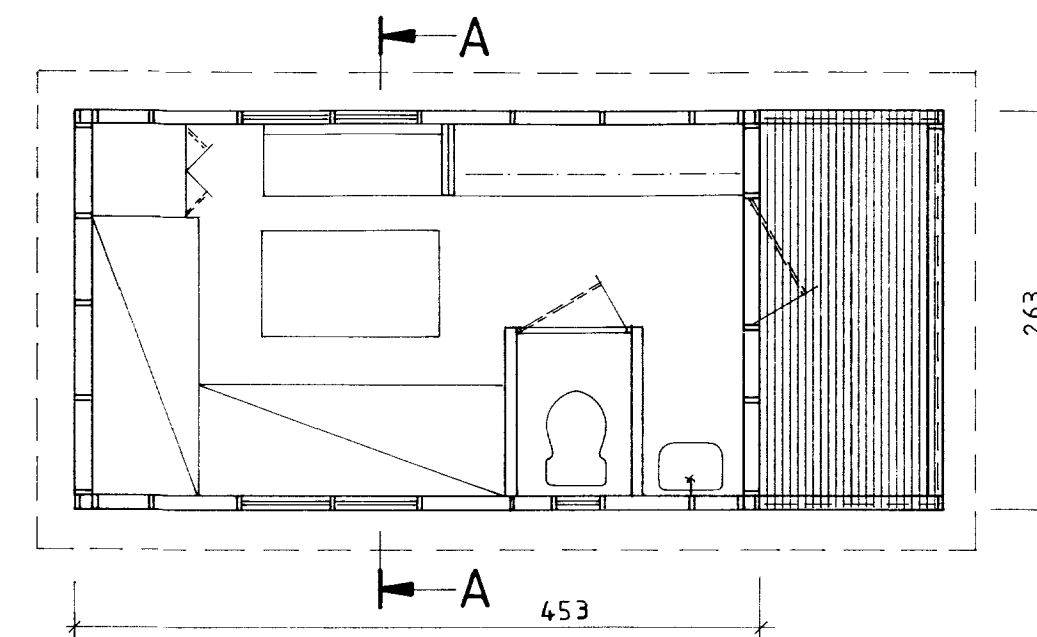
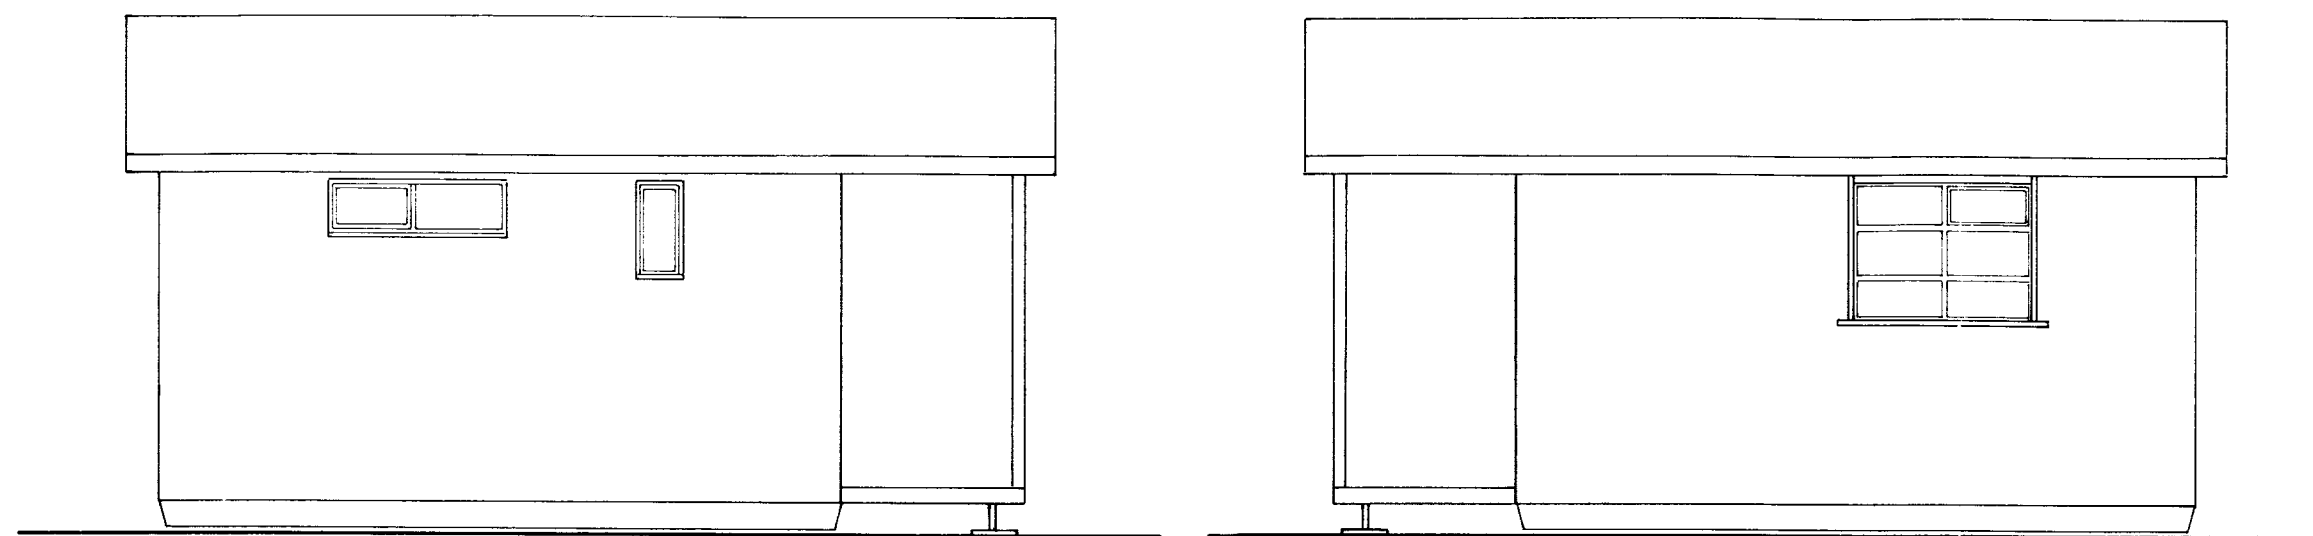


BYGGINGAUFULLTRÚ
Samp. 29/5/95
GRÍMSNESHREPPS

H. S. Þómasson

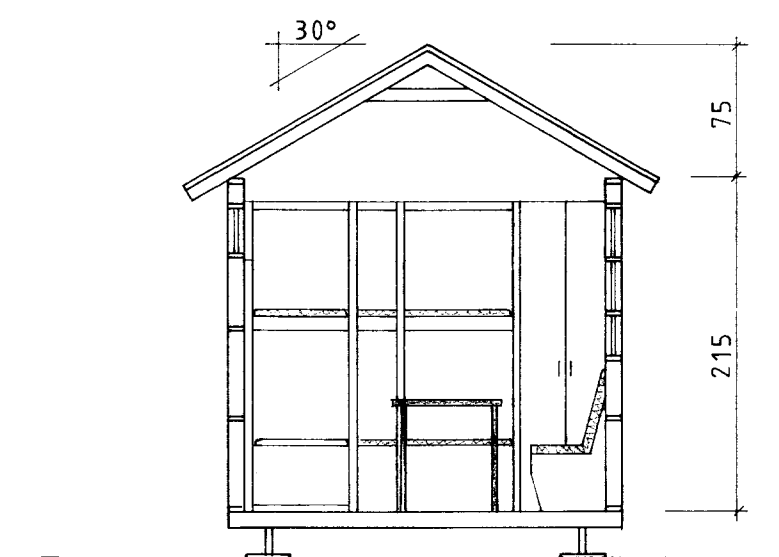

Grunnmynd

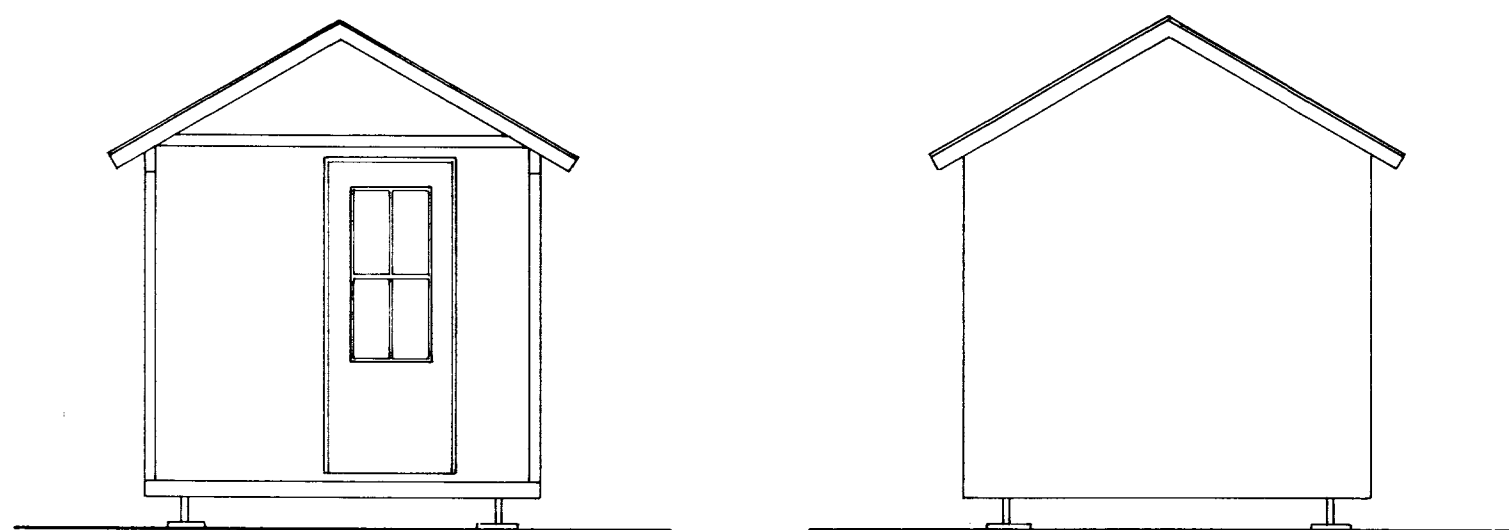

Snid A-A

Stutt byggingarlýsing:

Gólf er úr timbri á burðarbitum, klætt með nótuðum spónaplötum. Veggir eru trégrind, klæddir að utan með 12 mm krossvið. Á þaki er bárujárn. Gólf, veggir og þak einangrist með 100 mm steinull og veggir og þak klæðist að innan með 9 mm krossvið.

Stærð: 11,9 m²

Jóhanna Lúdvísd.
011156-2159
Havallagötu 1
101 R 5/5515937

Höðasendi - 4610-0120

BYGGINGAÞJÓNUSTA BÚNAÐARFÉLAGS ÍSLANDS
BÆNDAHÖLLINNI, 107 REYKJAVÍK, S: 91 - 630300

Vinnuskúr, 12 m²

Grunnmynd, þversnid, útlit.

TEIKNING NR.
BLAD NR. 1 af 4
MÆLIKVARÐI 1:50
DAGSETNING 03/02/1995
HANNAD M.S. TEIKNAD

Magnús Eysteinn