


GRUNNMYND 1 : 50

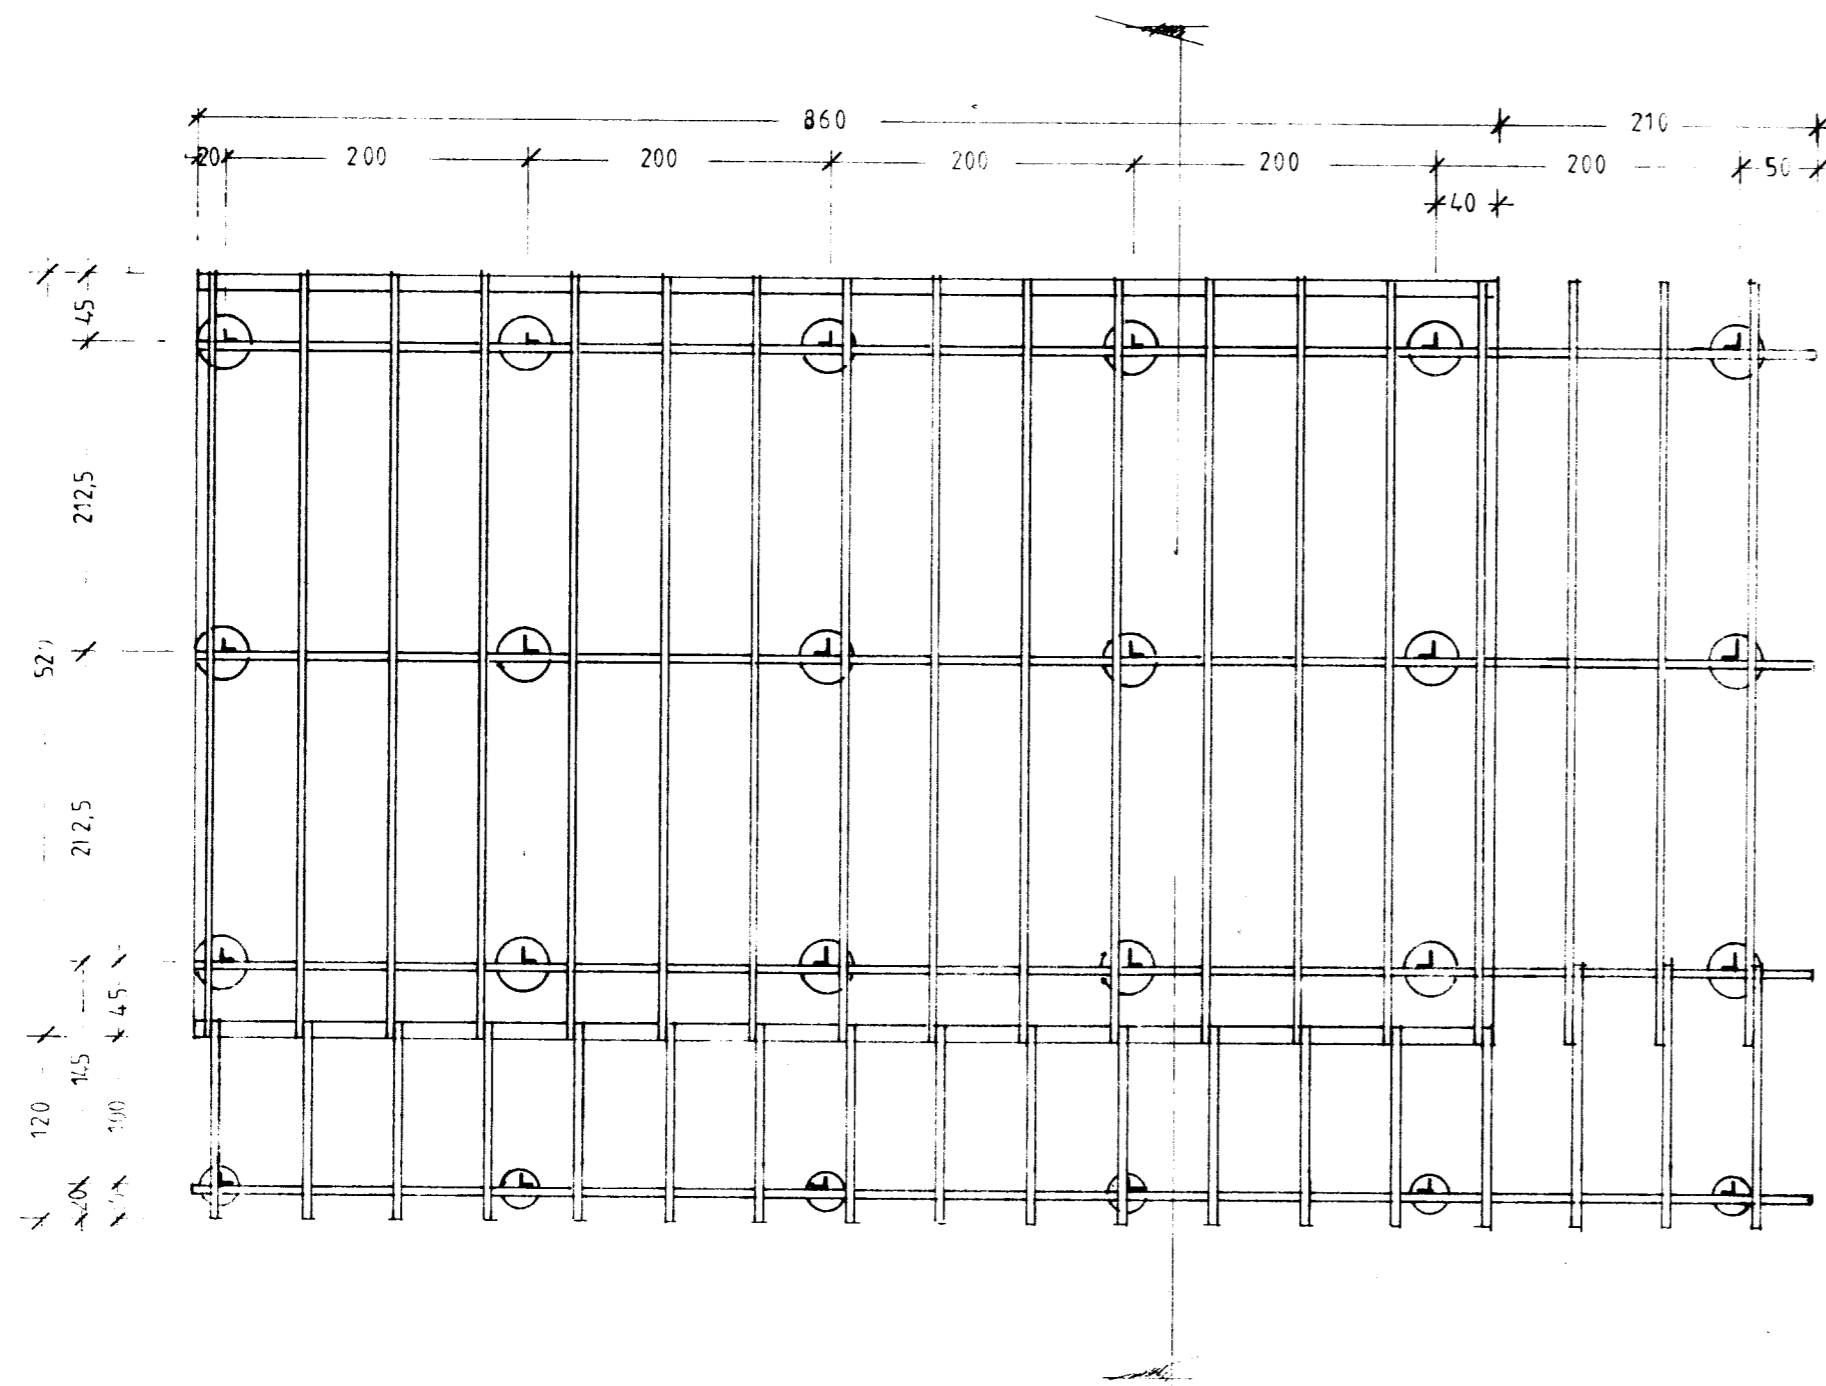


SKÝRINGAR

GRAFA SKAL FYRIR SÓLUM NIÐUR Á FASTAN BOTN  
 OG SKAL FYLLA AD ÞEIM MEÐ FROSTÖRUGGRI FYLINGU  
 SÓLUR SKULU NÁ NIÐUR Á FROSTFRÍTT DÝPI (120 CM)  
 ÞÉ KLÖPP OFAR SKAL LÁGMARKSHÆÐ VERA 80 CM

STEYPA Í SÓLUM SKAL VERA S-200

SNIÐ 1 : 10

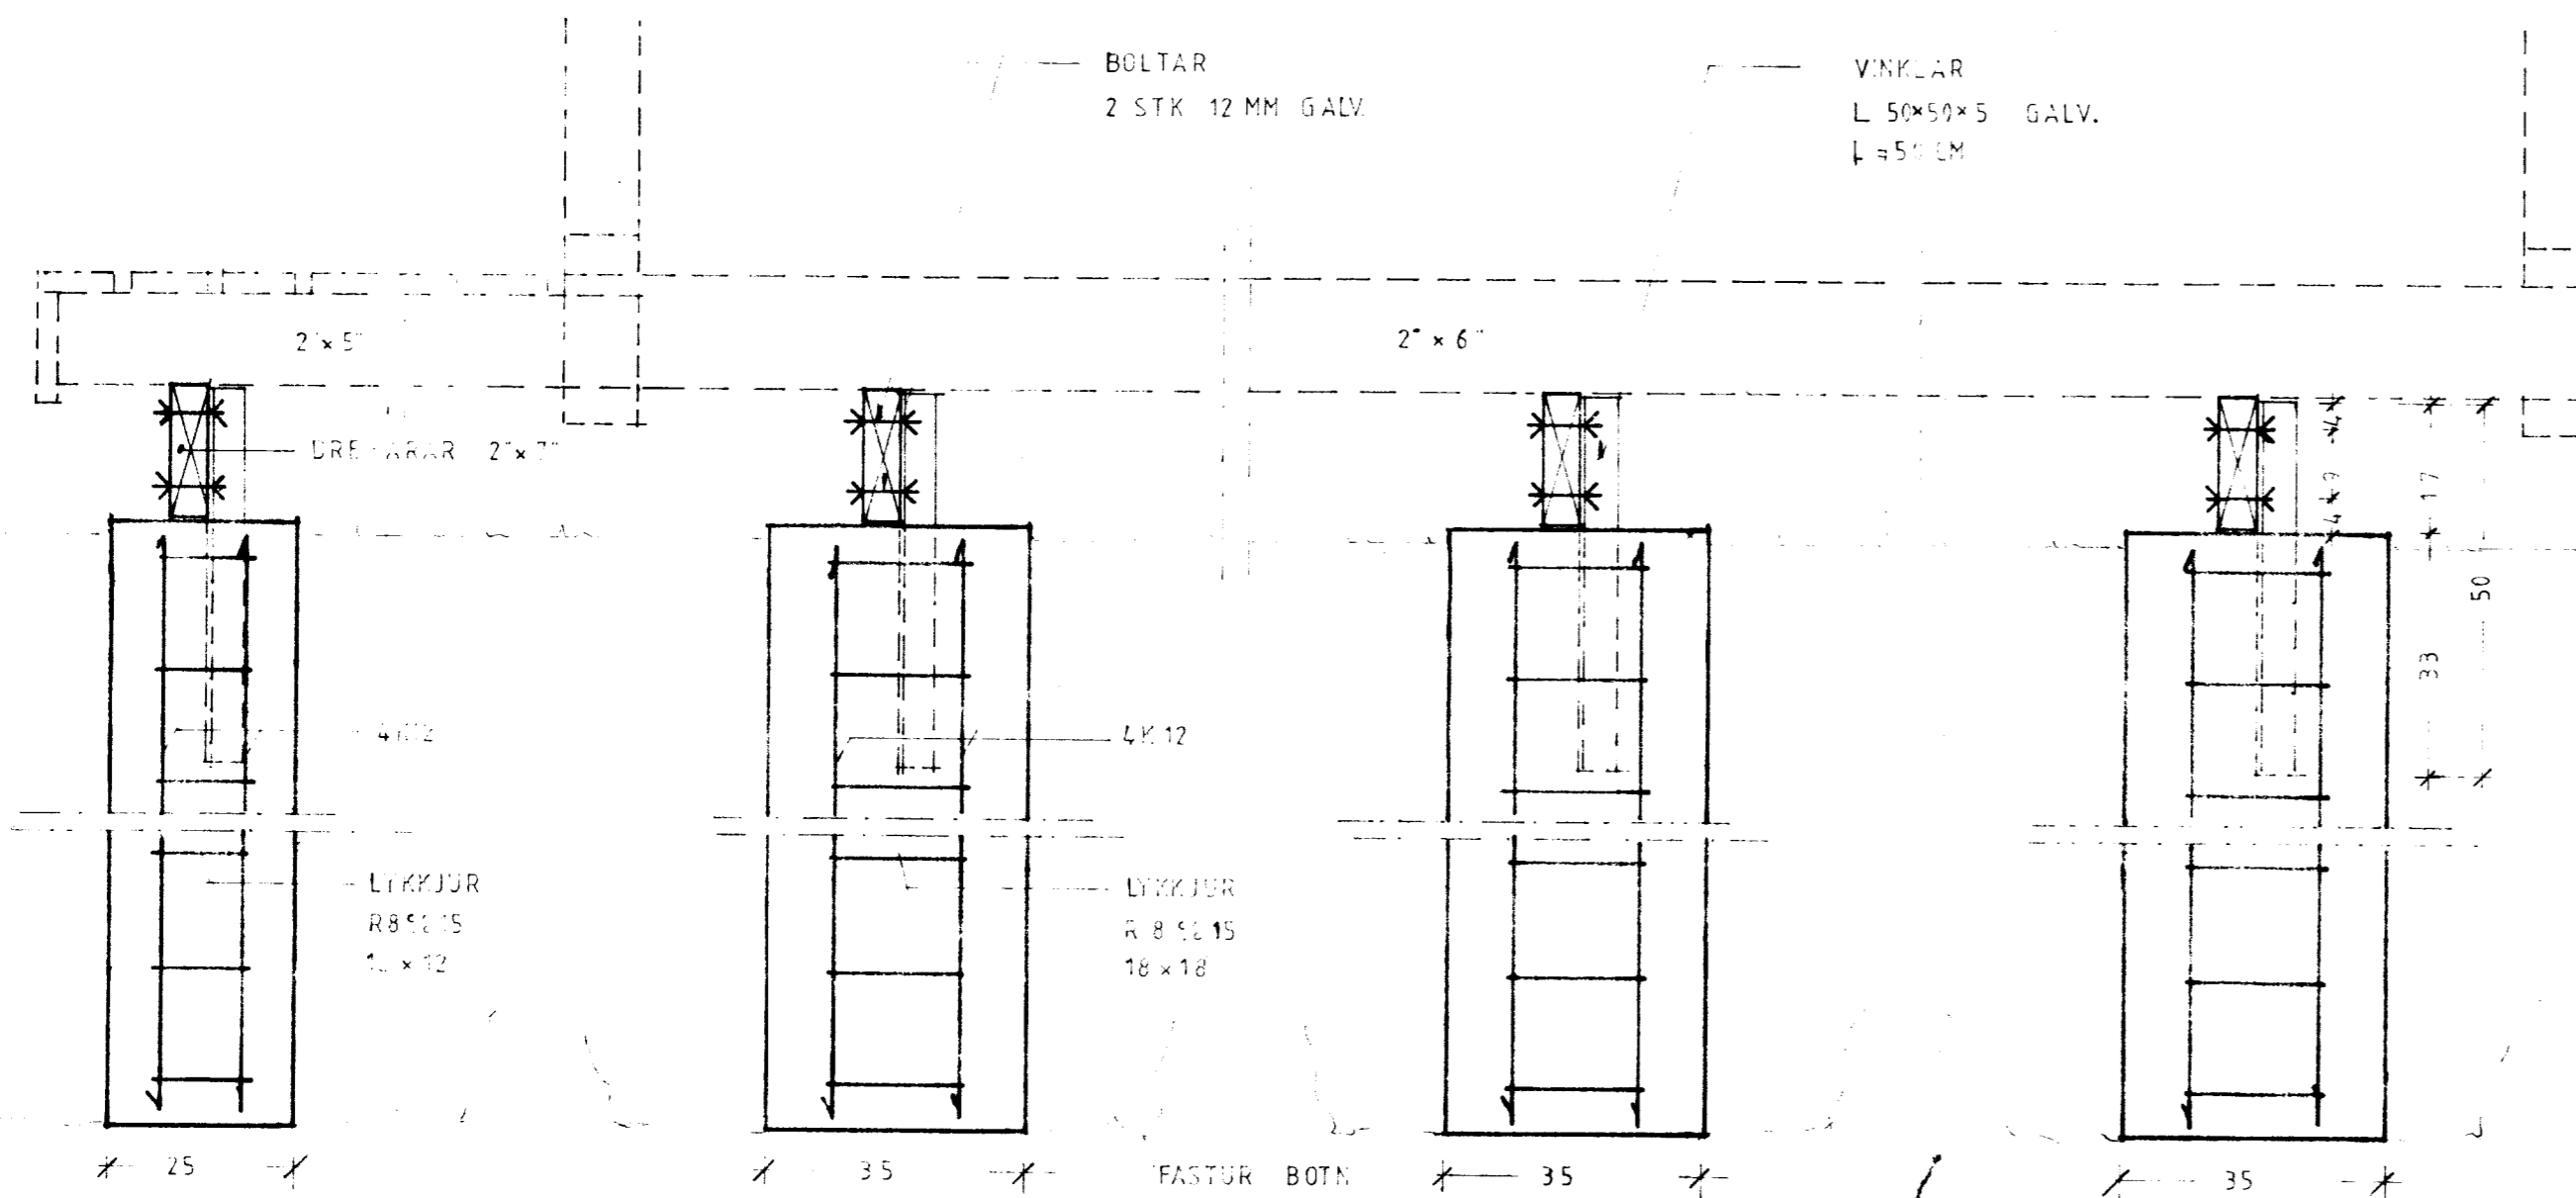

**hagtækni**  
 tækniþjónusta Fálkaletti 15 310 Borgarnesi sími 93-7300

VERK SUMARHÚS GERÐ 43 A VERK NR. 88159

TEIKNING UNDIRSTÖÐUR GRUNNMYND OG SNIÐ M.K. 1:50 1:10 TEIKN. NR. 201

DAGS 17. APRIL 1990 BREYTT REIKN. I.M. TEIKN. I.M. SAMP. *Jugabf Margo*