41-53

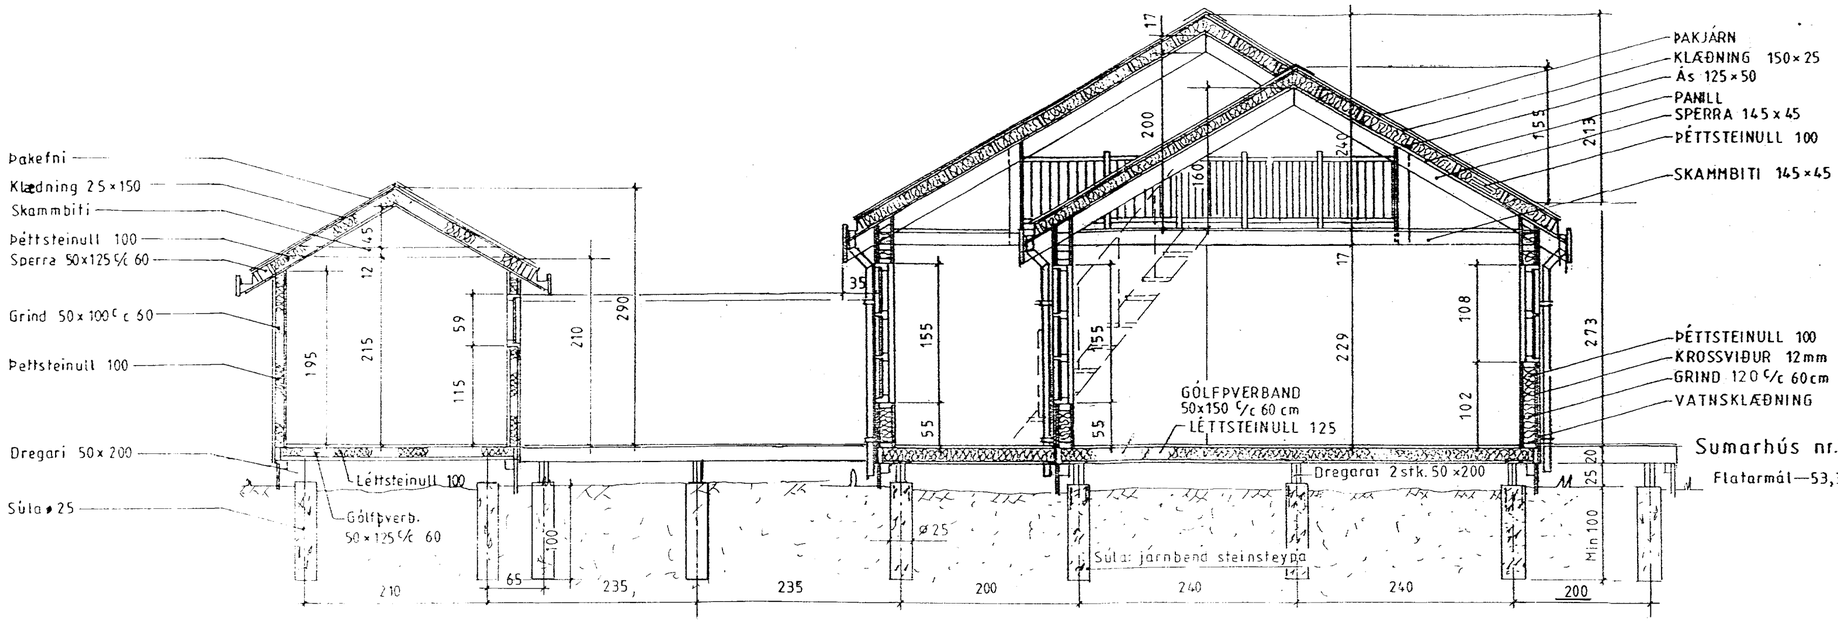

Snið A-A

Sumarhús nr.57-11

Flatarmál—53,3 m²

Mkv.: 1:50	Sumarbústaður í landi 'Hraunkots' Grímsness og Grafningshreppi, Árnessýslu, lóð nr. 23 v/ Skipasund	TEIKNIVANGUR
Dags: sept.'03	Eigandi: Guðlaugur Hilmarsson kt. 100553-3689	270733-2559
Nr. 57-11-4	Snið — Hús nr. 57-11 63 m², útihús 9,24 m²	201032-4829