




ÚTLIT SUÐVESTURHLIÐ

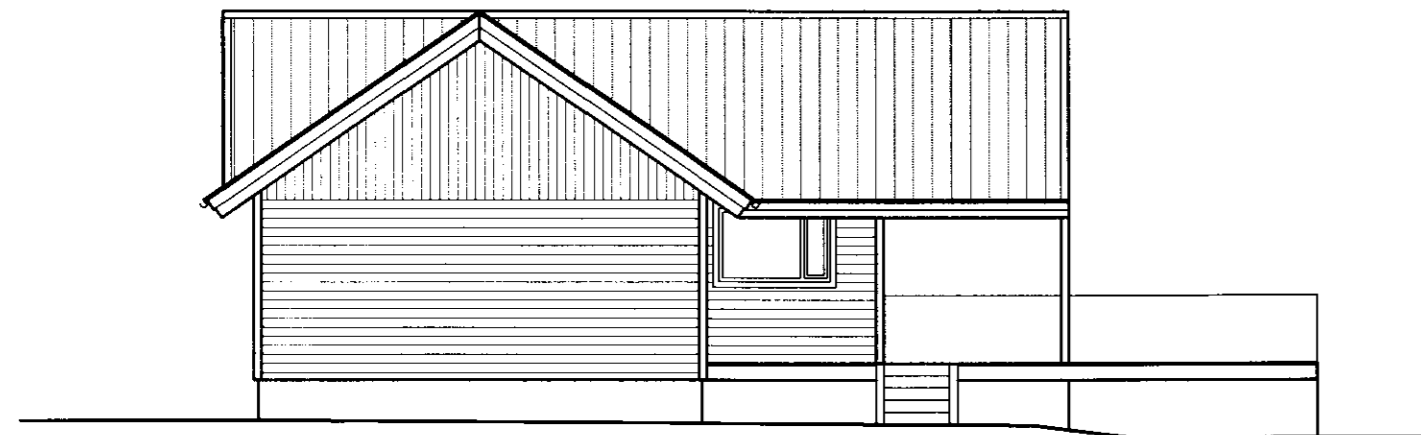

ÚTLIT NORÐVESTURHLIÐ

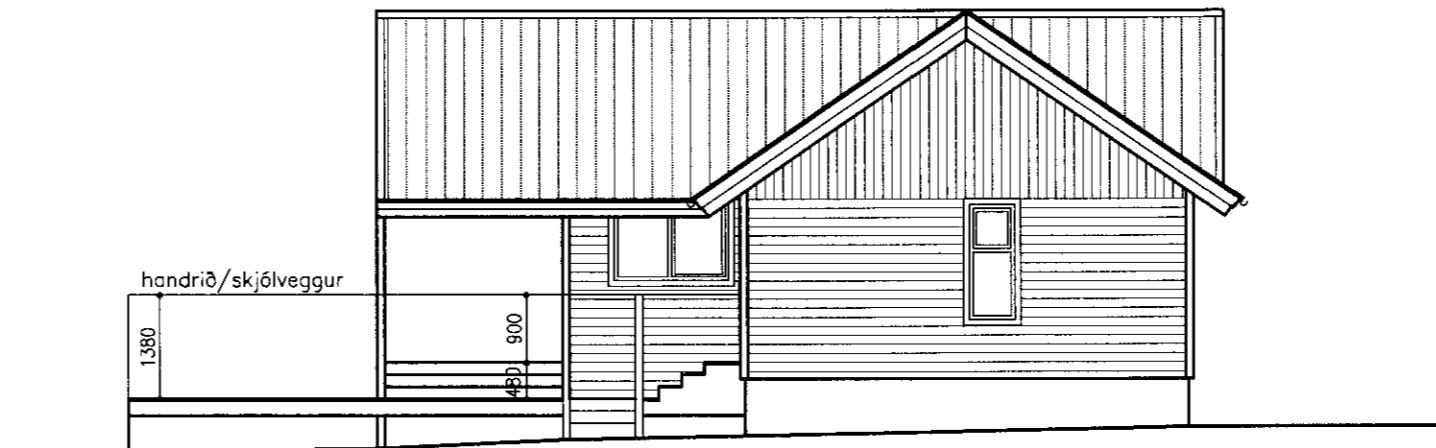


ÚTLIT SUDAUSTURHLIÐ

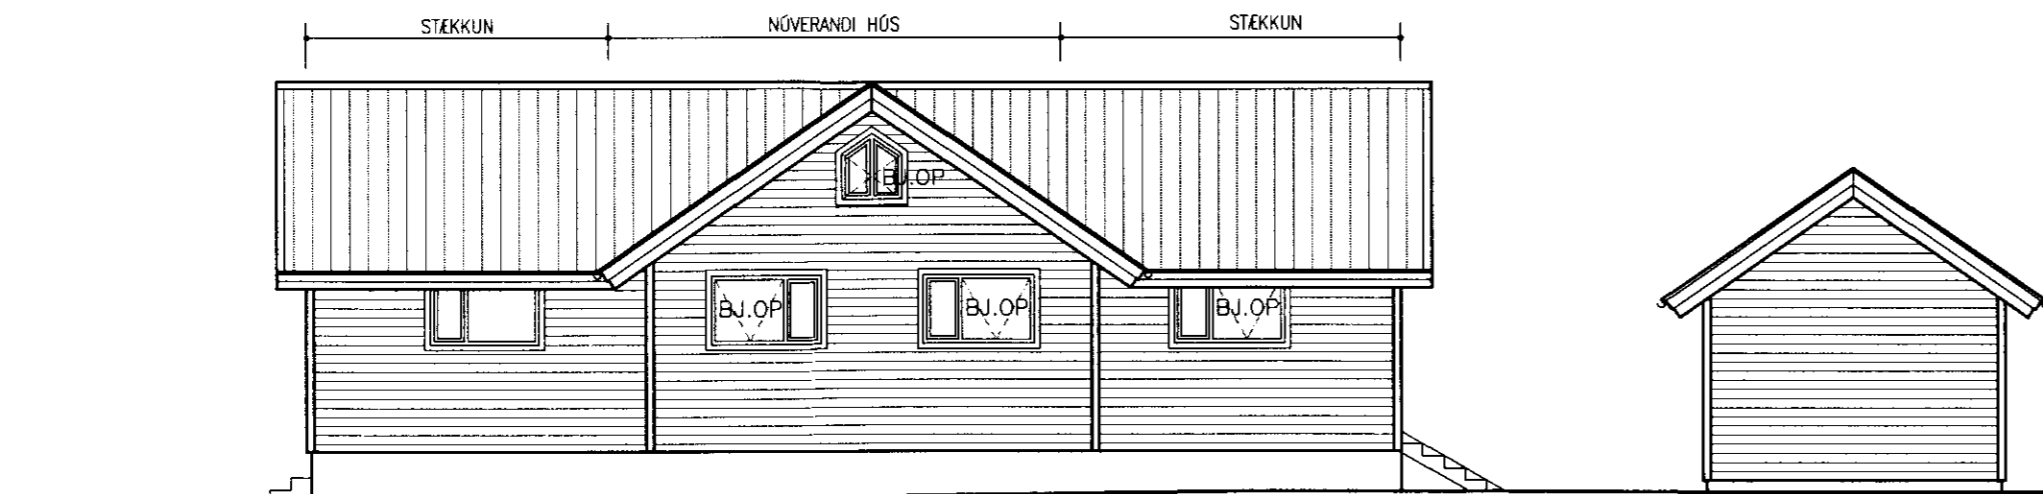


ÚTLIT NORÐAUSTURHLIÐ


GEYMSLUHÚS ÚTLIT

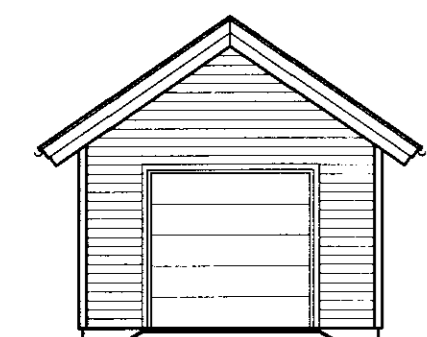


SUÐVESTUR

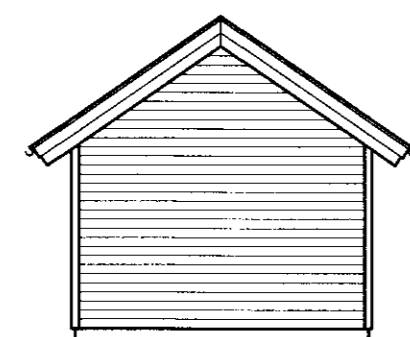


NORÐAUSTUR

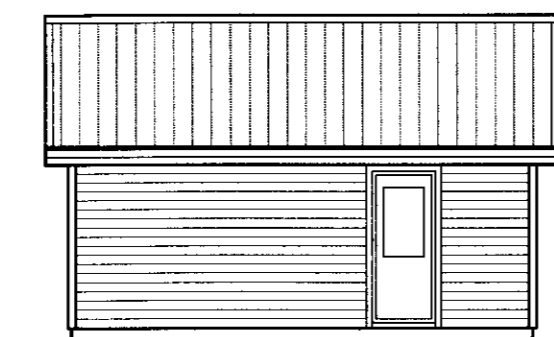

SUDAUSTUR

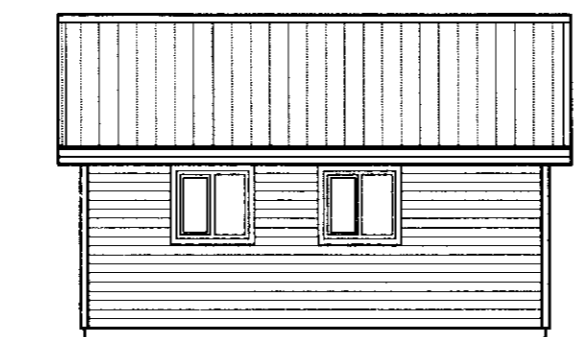

NORÐVESTUR

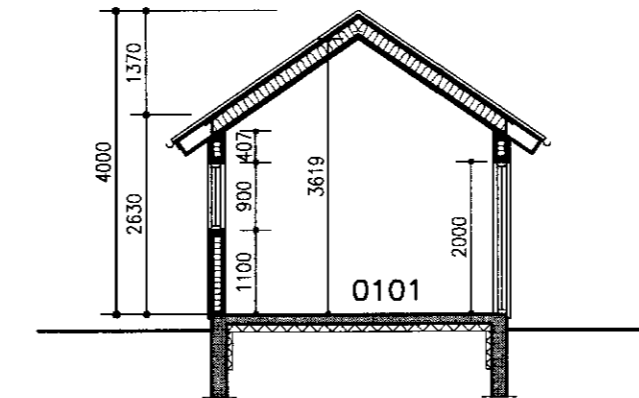

SNIÐ 4-4 1:100

SANDVIKKT
13 JÚLÍ 2011
Alp. Kjartan
Dýrmátafari og vörðunarskýringar

NR. DAGS. BREYTING

SKÝRINGAR

4/7 '11
SEMUNDUR EIRIKSSON 261249-2949

SKIPASUND 38
Í LANDI HRAUNKOTS
GRÍMSNESHREPPUR
801 SELFOSS



KLÖPP

KLÖPP ARKITEKTAR-VERKFRÉÐINGAR EHF
NETHYL 2, PÓSTHÓLF 10050, 110 REYKJAVÍK
SÍMI 577 2277, 699 7747 FAX 577 2280

HEITI TEIKN. ÚTLIT

MELIKVARDI 1:100 DAGS. JÚLÍ 2011

TEIKNING A 003 VERK V 04-119

BREYTING YFIRFARID S.E.