



AUSTUR  
1:100


2  
Ólafur Yngvi

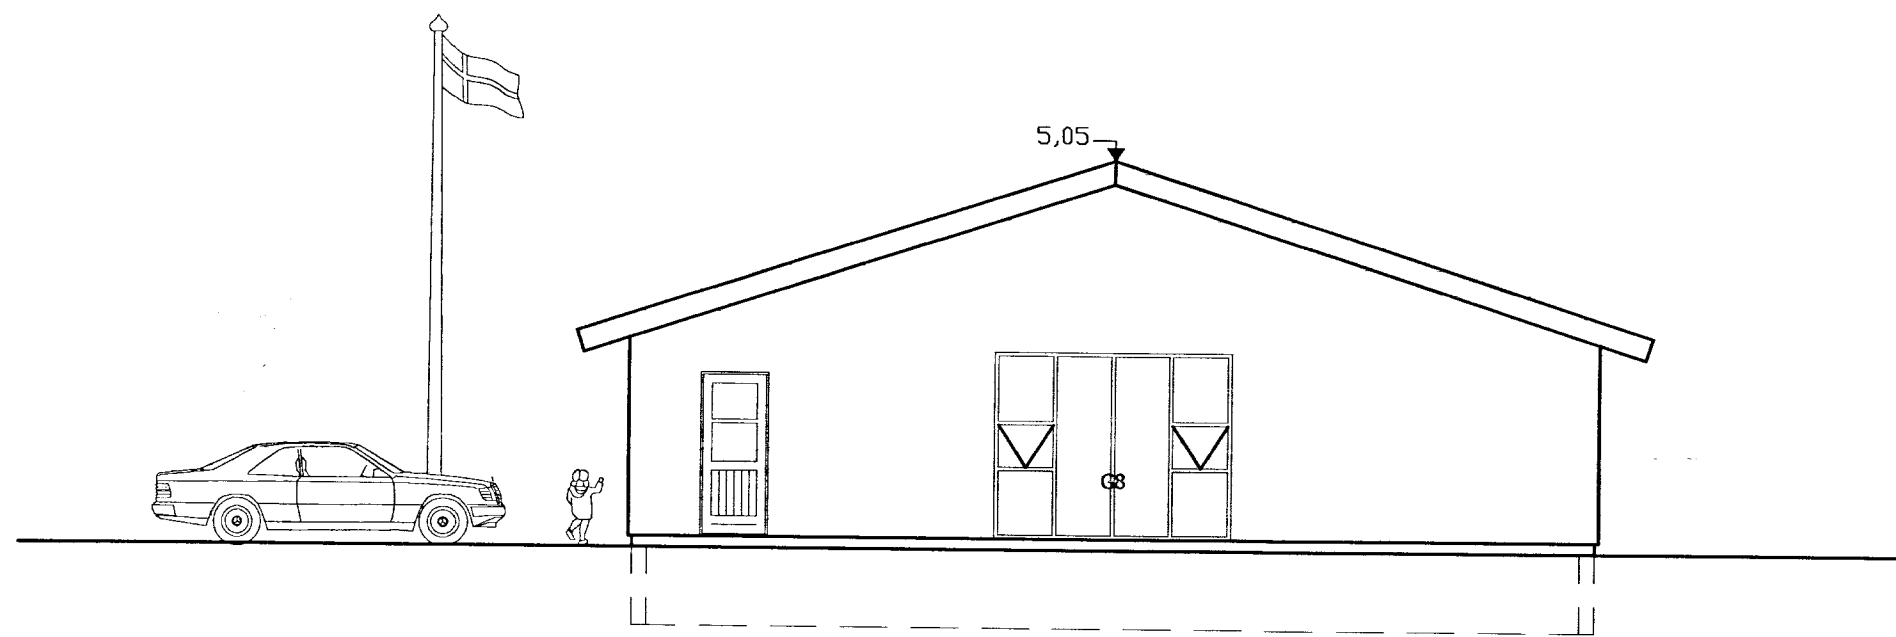

NORÐUR  
1:100

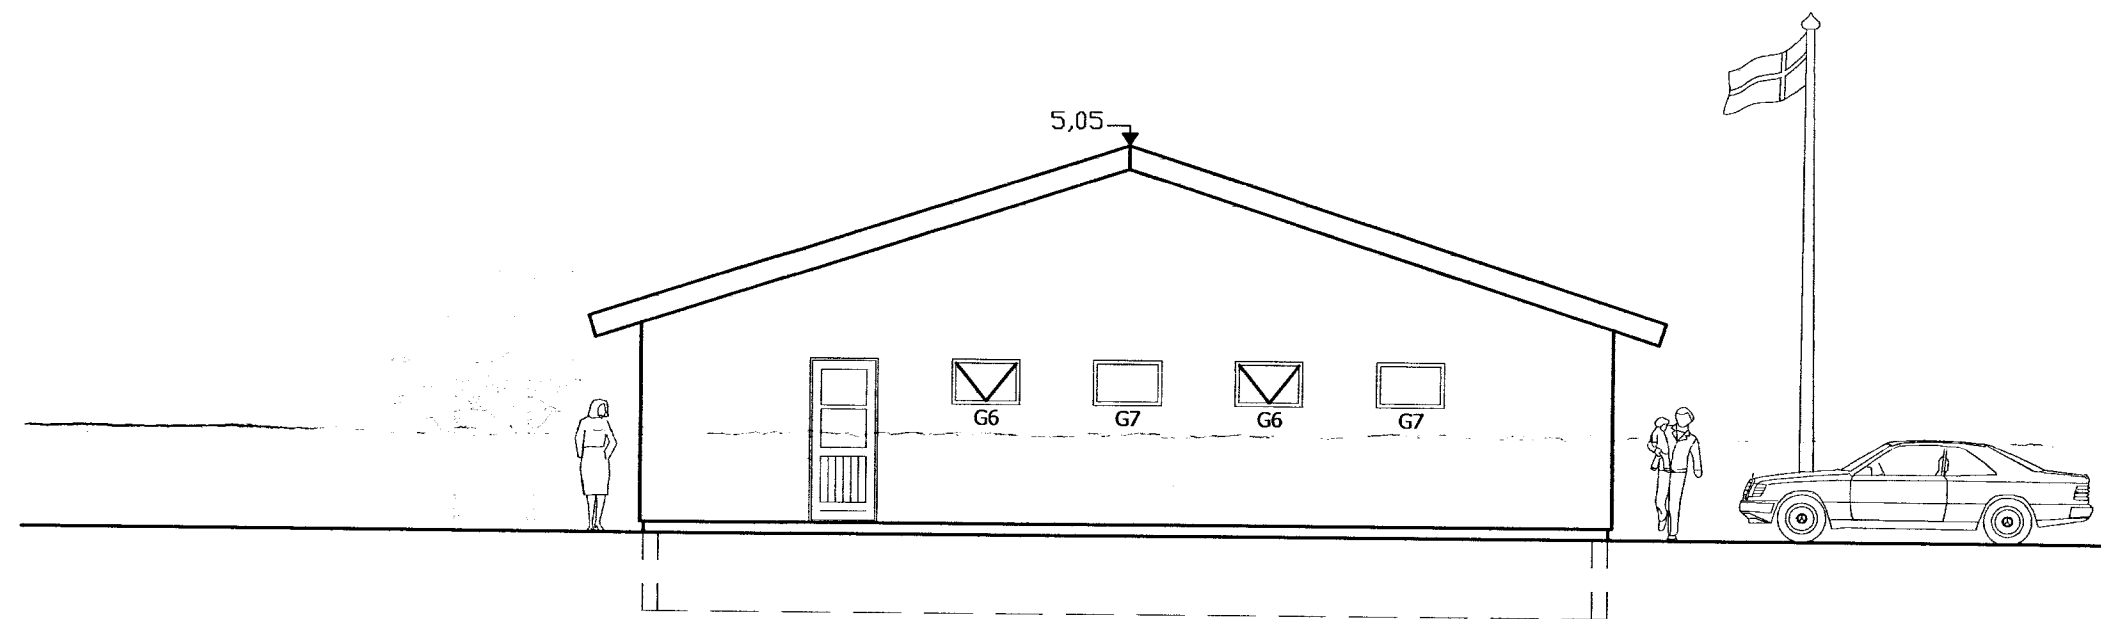

SUÐUR  
1:100

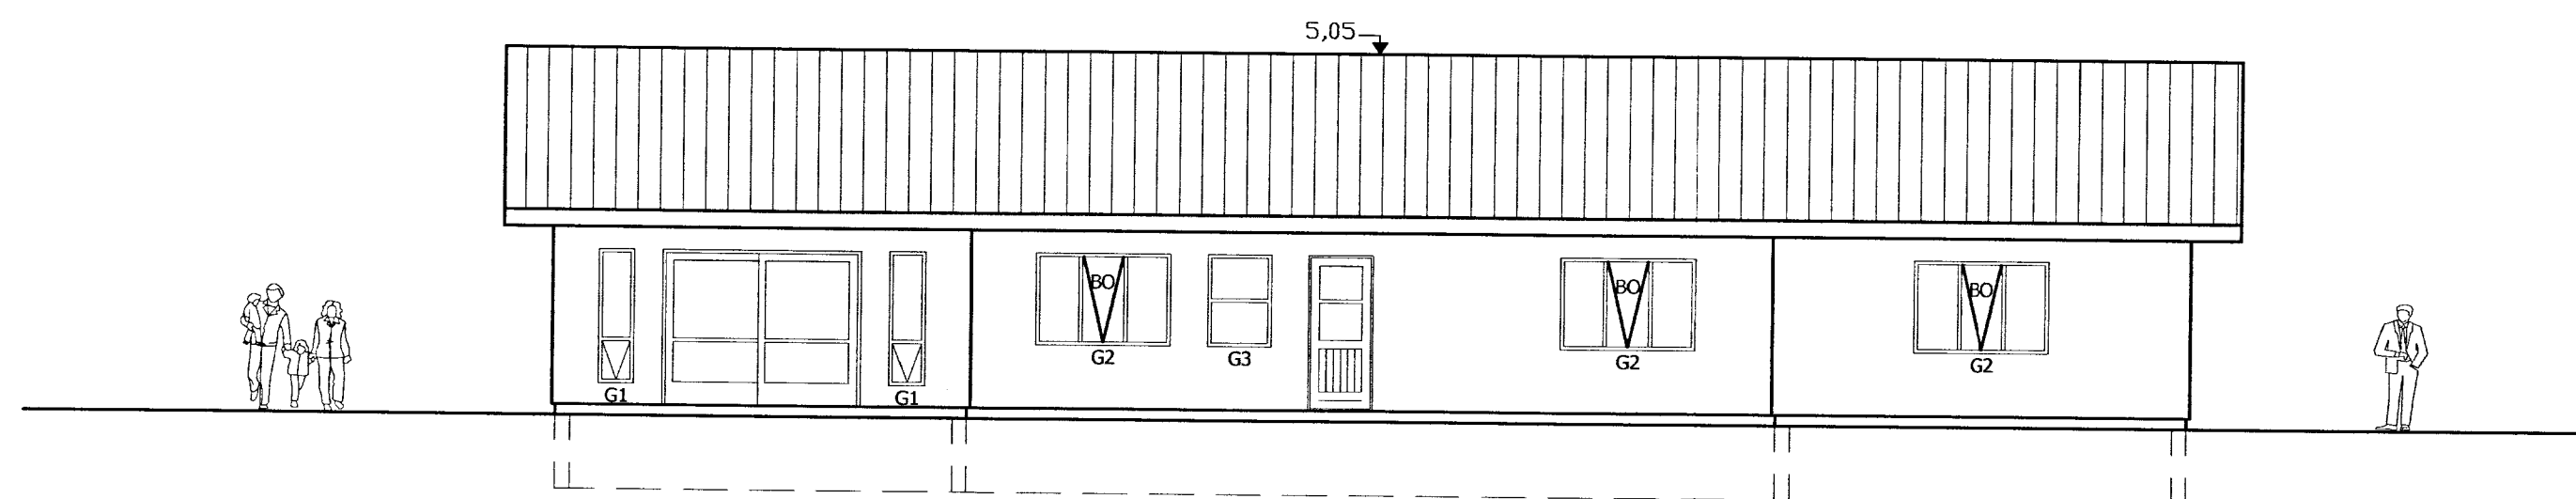

VESTUR  
1:100

**breytingar.**  
**B1. okt 2013**  
 byggingarefni breytt úr timbri í steinsteypit kubbahús.  
 kjallari fjárlægður  
 koniaksstofa fjárlægð  
 gluggum breytt  
 loft í bílskúr og stofu upptekið  
 loft annarsstaðar með kraftsperrum

STANGARLÆKUR 1  
 AÐALUPPDRÁTTUR  
 ÍBÚÐARHÚSNÆÐI

TEIÐINGI NÚM. **103**

ÚTLIT

VEÐI NÚM.	FRAMMÍG.	TEIÐINGI	FRÓÐGÆÐI	DAGI
07039	JFM	JFM		28.04.2008

AUTUN AÐALVEÐJAFAR:

JÓN FRÍÐRIK MATTHÍASSON 021171-9069

**M2 TEIKNISTOFA EHF** - KT: 690506-0680  
 EYRAVEGI 32. 800 SELFOSS  
 S: 482 4050 / 861 4052

JÓN FRÍÐRIK MATTHÍASSON - BYGGINGARVEIÐINGUR BÉ - JFM@M2TEIKNISTOFA.IS  
 AÐALUPPDRÆTTIR - SKIPULÖG - RÁÐGJÖF - EIGNASKIPTAÞYFIRLÝSINGAR