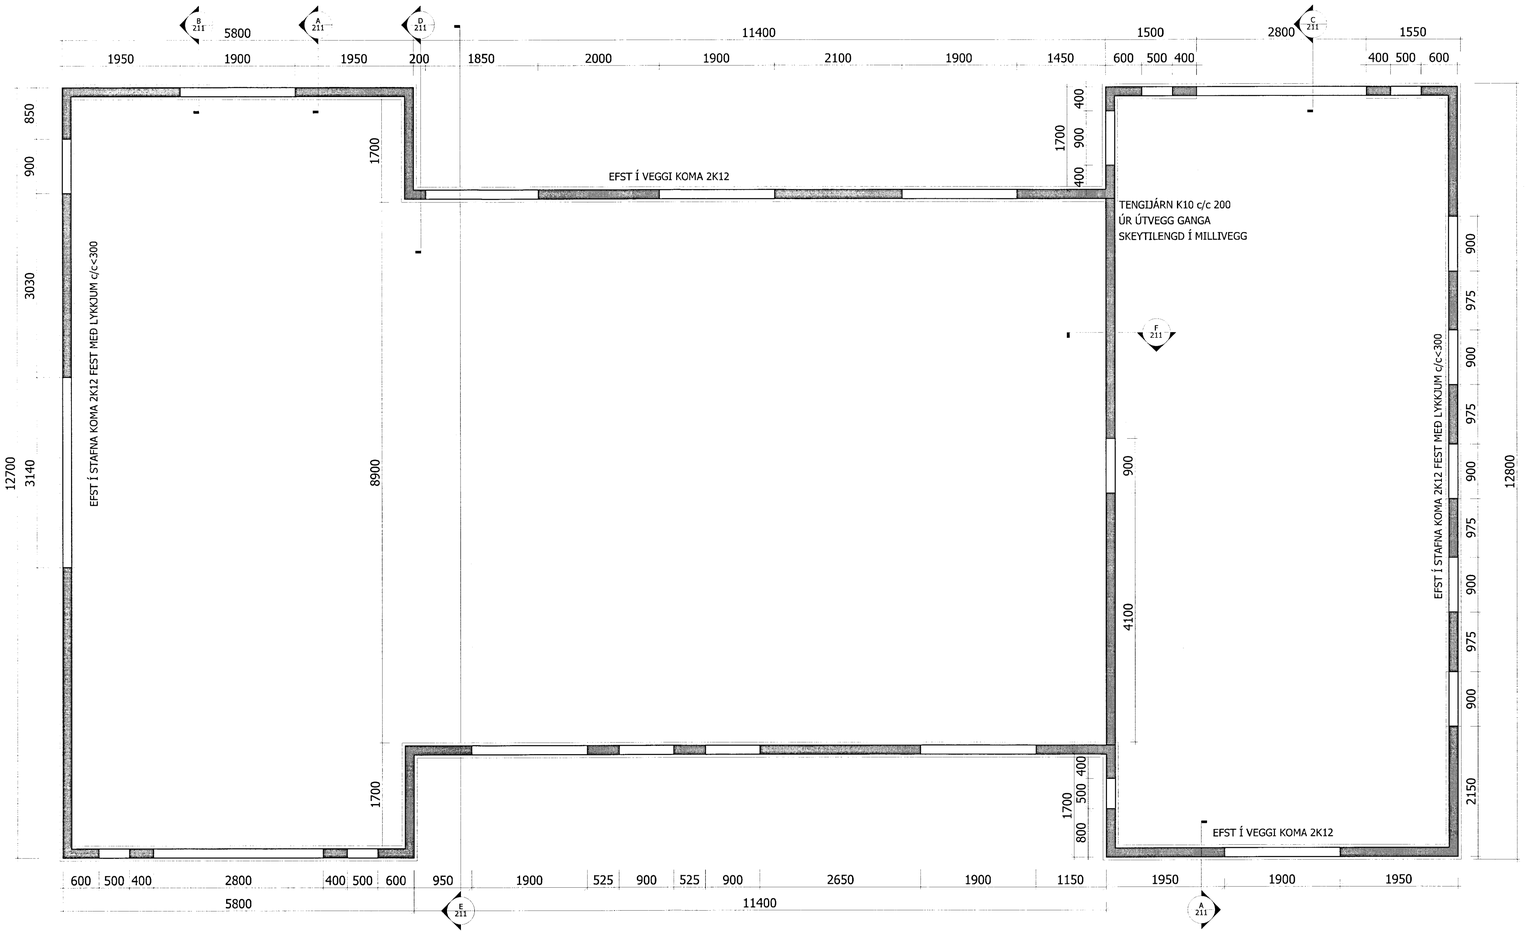

211 GRUNNMYND ÚTVEGGJA
Mkv 1:50

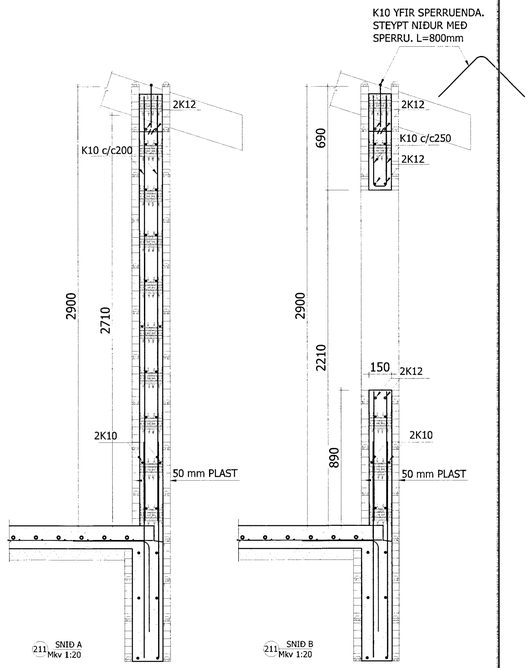

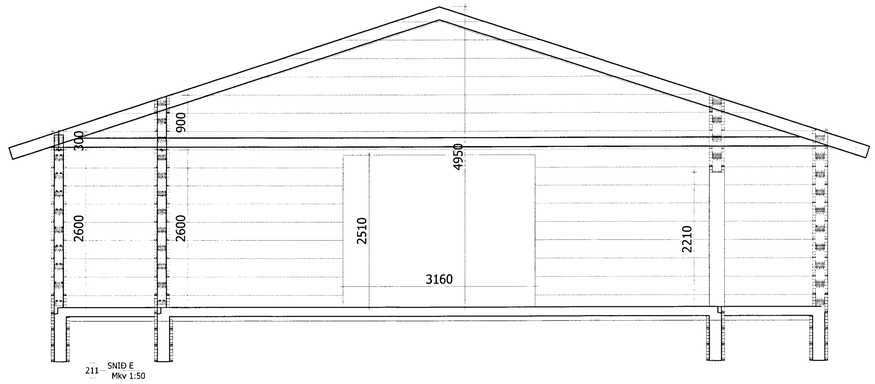

211 SNIÐ E
Mkv 1:50

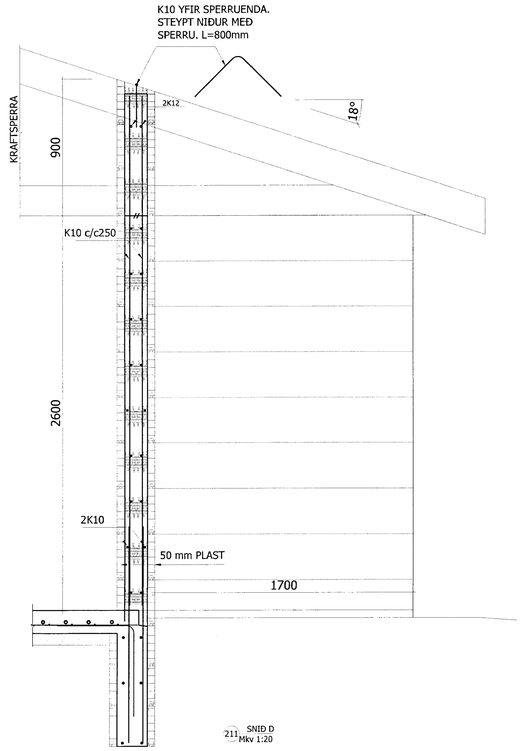

211 SNIÐ D
Mkv 1:20

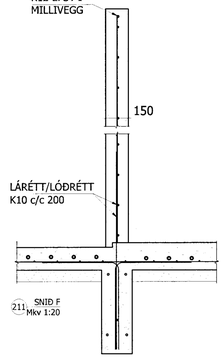

211 SNIÐ F
Mkv 1:20

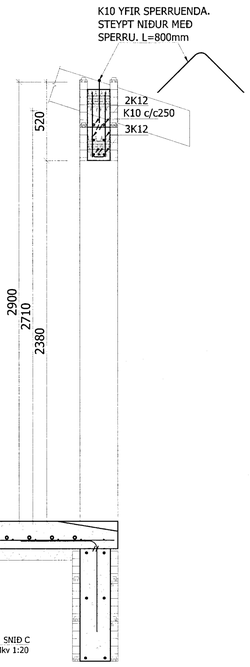

211 SNIÐ C
Mkv 1:20

MÓTTEKIÐ
Byggingarfl.

SKÝRINGAR

VEGGIR ERU 150mm Á ÞYKKT.
BENDING ER K10c/c250 Í VEGGI.
SITTHVORU MEGIN VIÐ HURÐARGÖT KOMA 2K12 SEM NÁ AMK SKEYTILENGD ÚTFRÁ OPI.
VIÐ HÆÐARÚTSETNINGU GLUGGA, STÆRÐ OG STAÐSETNINGU SKAL STYÐJAST VIÐ AÐALUPPDRÁTT ARKITEKTS. MÁL Á TEIKNINGU ERU SMÍÐAMÁL GLUGGA OG HURÐA OG ÞVÍ SKAL GERA RÁÐ FYRIR AMK 10mm HLAUPI Á ÖLLUM HLIÐUM GLUGGA OG HURÐA HÆÐIR VEGGJA MIÐAST VIÐ AÐALUPPDRÆTTI.
LÁGMARKSTEYPUHULA Á JÁRNUM ER 10mm.

Stangarlækur 1 Grímsnesi

Burðarvirki	MKv
Grunnmynd veggja	1:50
Snið	1:20
Skýringar	

HANNAÐ:	TEIKNAÐ:	BLAÐSTÆRÐ	DAGS:
BLÓ	BLÓ	A1	Okt 2013
SLÓÐ Í GEYMSLU:		VERKNR.	BL.NR.
STA-20		13-012	211

HÖNNUÐUR: Birgir Leó Ólafsson kt 200270 5179

SAMRÆMINGARAÐILI:
Jón Friðrik Matthíasson

Birgir Leó Ólafsson
Byggingartæknifræðingur BSc
BSc Civil engineer.
Gsm: 899 8180