

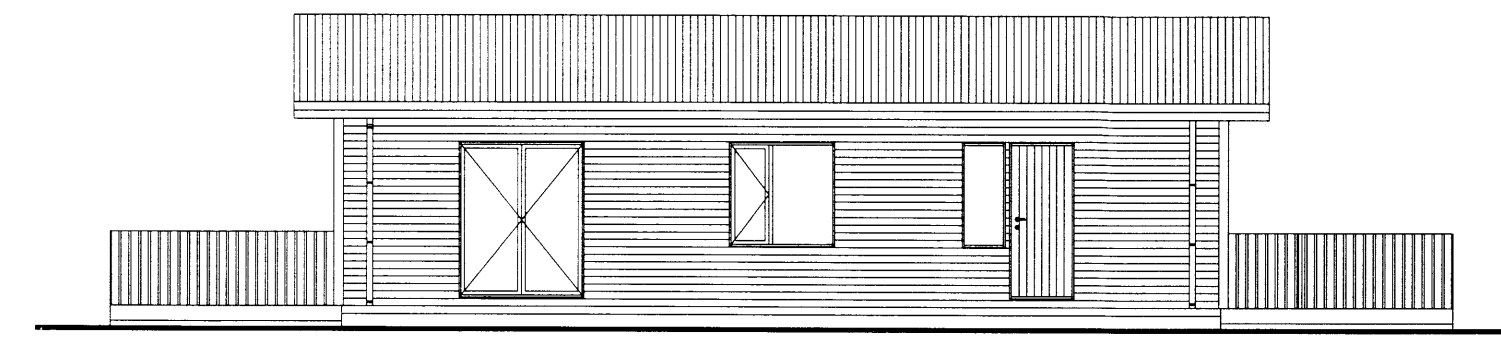



Skipulags- og byggingarfulltrúi Uppsveita bs.  
**Samþykkt**  
 08 JULI 2014  
 Byggingarfulltrúi

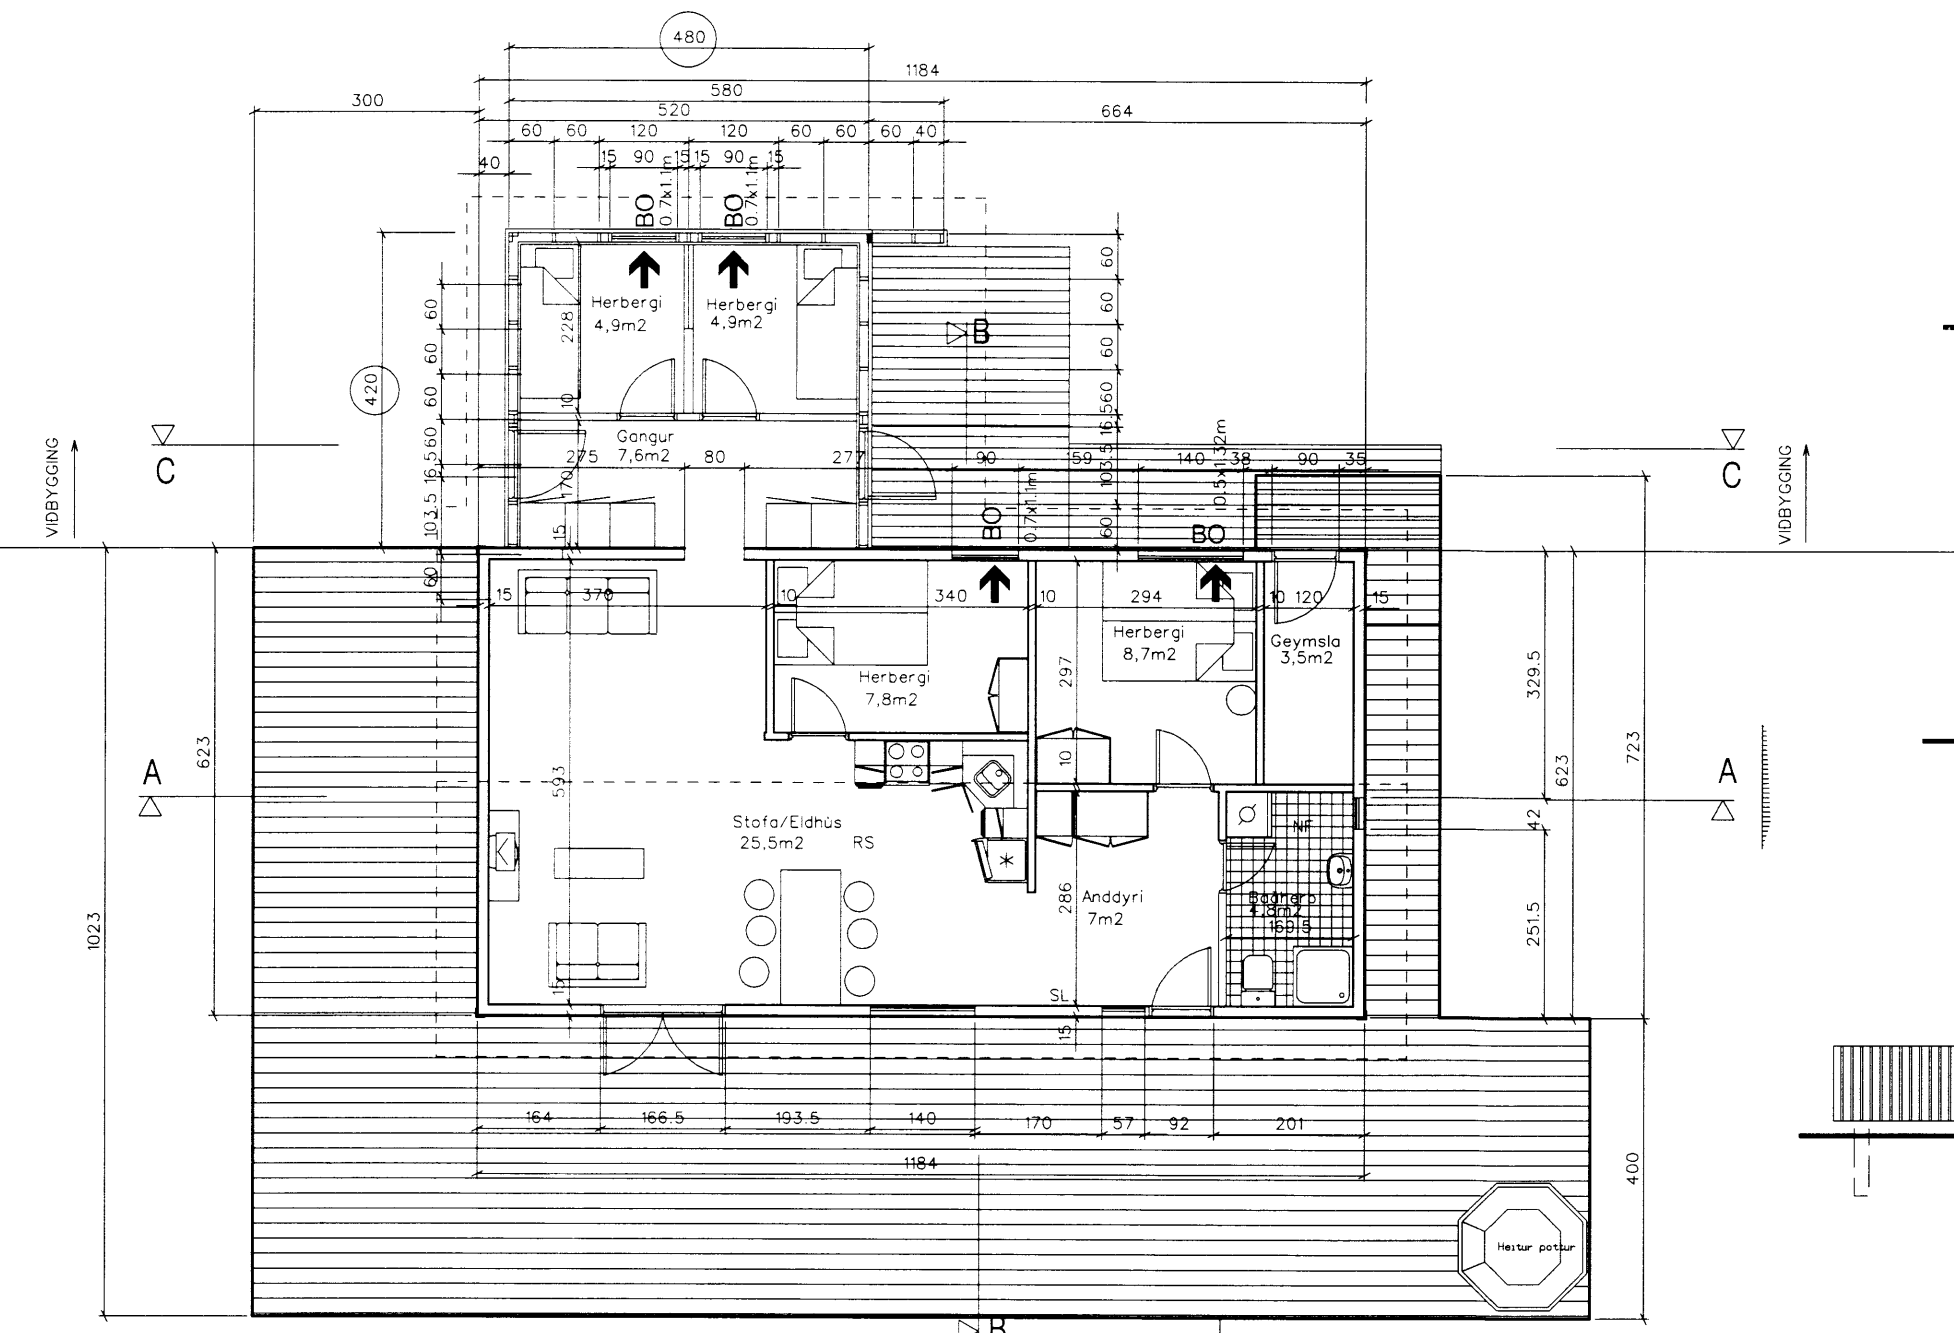

Útlit suður Mkv. 1:100

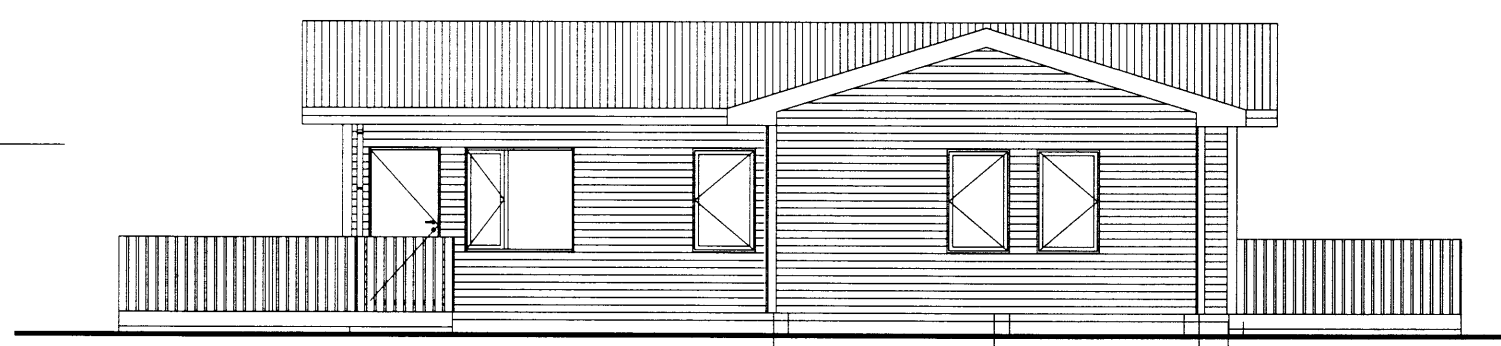


Útlit norður Mkv. 1:100

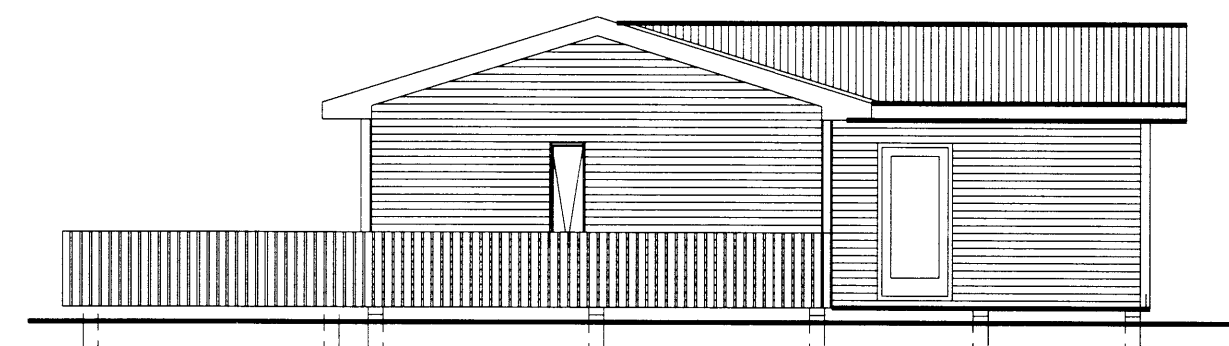


Útlit austur Mkv. 1:100

**Húslýsing:**  
 Undirstöður eru steyptir langbitar.  
 Gólfbitar eru 50 x 200 mm c/c 600 mm.  
 Elnangrun í gólf er 200 mm stélnull.  
 A gólfbita er klætt með 22 mm krossviðarplötum.  
 Útveggjagrindur eru 45 x 125 mm c/c 600 mm  
 Útveggir eru efnangradir með 100 mm stélnull.  
 Þak er efnangrad með 180 mm stélnull.  
 Þak í viðbyggingu er efnangrad með 225 mm stélnull.  
 Veggjagrind er klædd með 12mm krossvið.  
 Útveggjaklæðning er vatnslæðning.  
 Veggir að innan eru plötukl. að hluta og að hluta með grenipanel.  
 Þakbitar eru kraftsperrur c/c 600 mm.  
 Í húsinu er reykskynjarl (RS) og 6 L duftslökktækil (SL)


Stærð fyrir breytingu 73,8m²  
 Stærð eftir breytingu 94,6m²

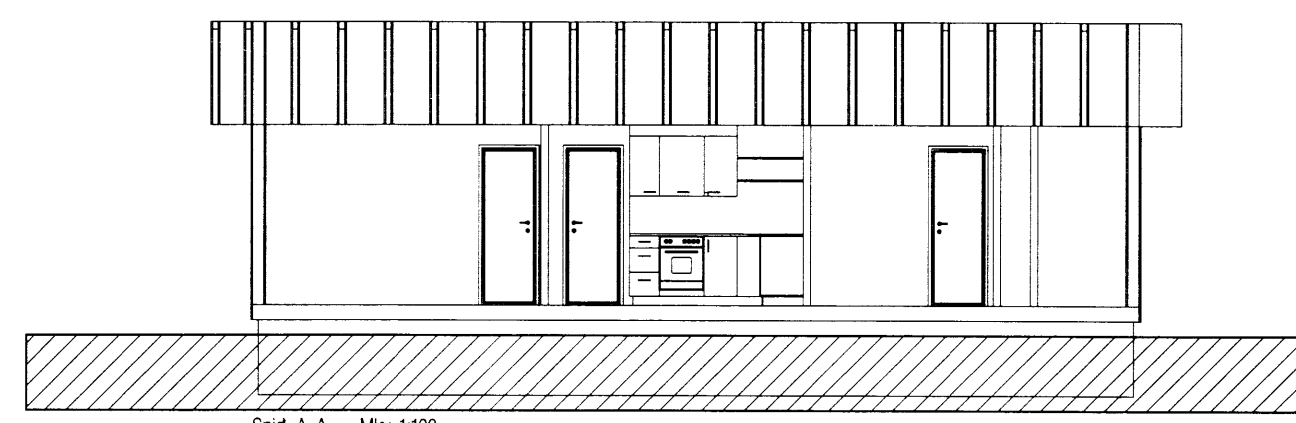


Snid A-A Mkv. 1:100

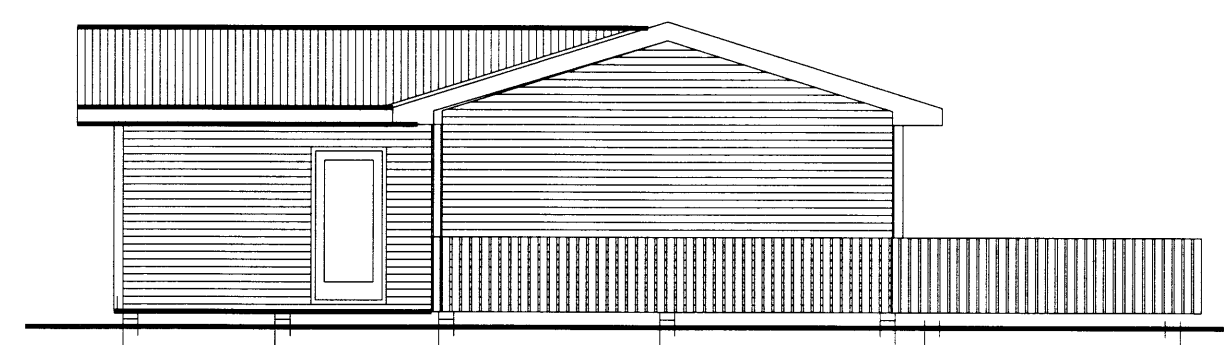

Útlit vestur Mkv. 1:100

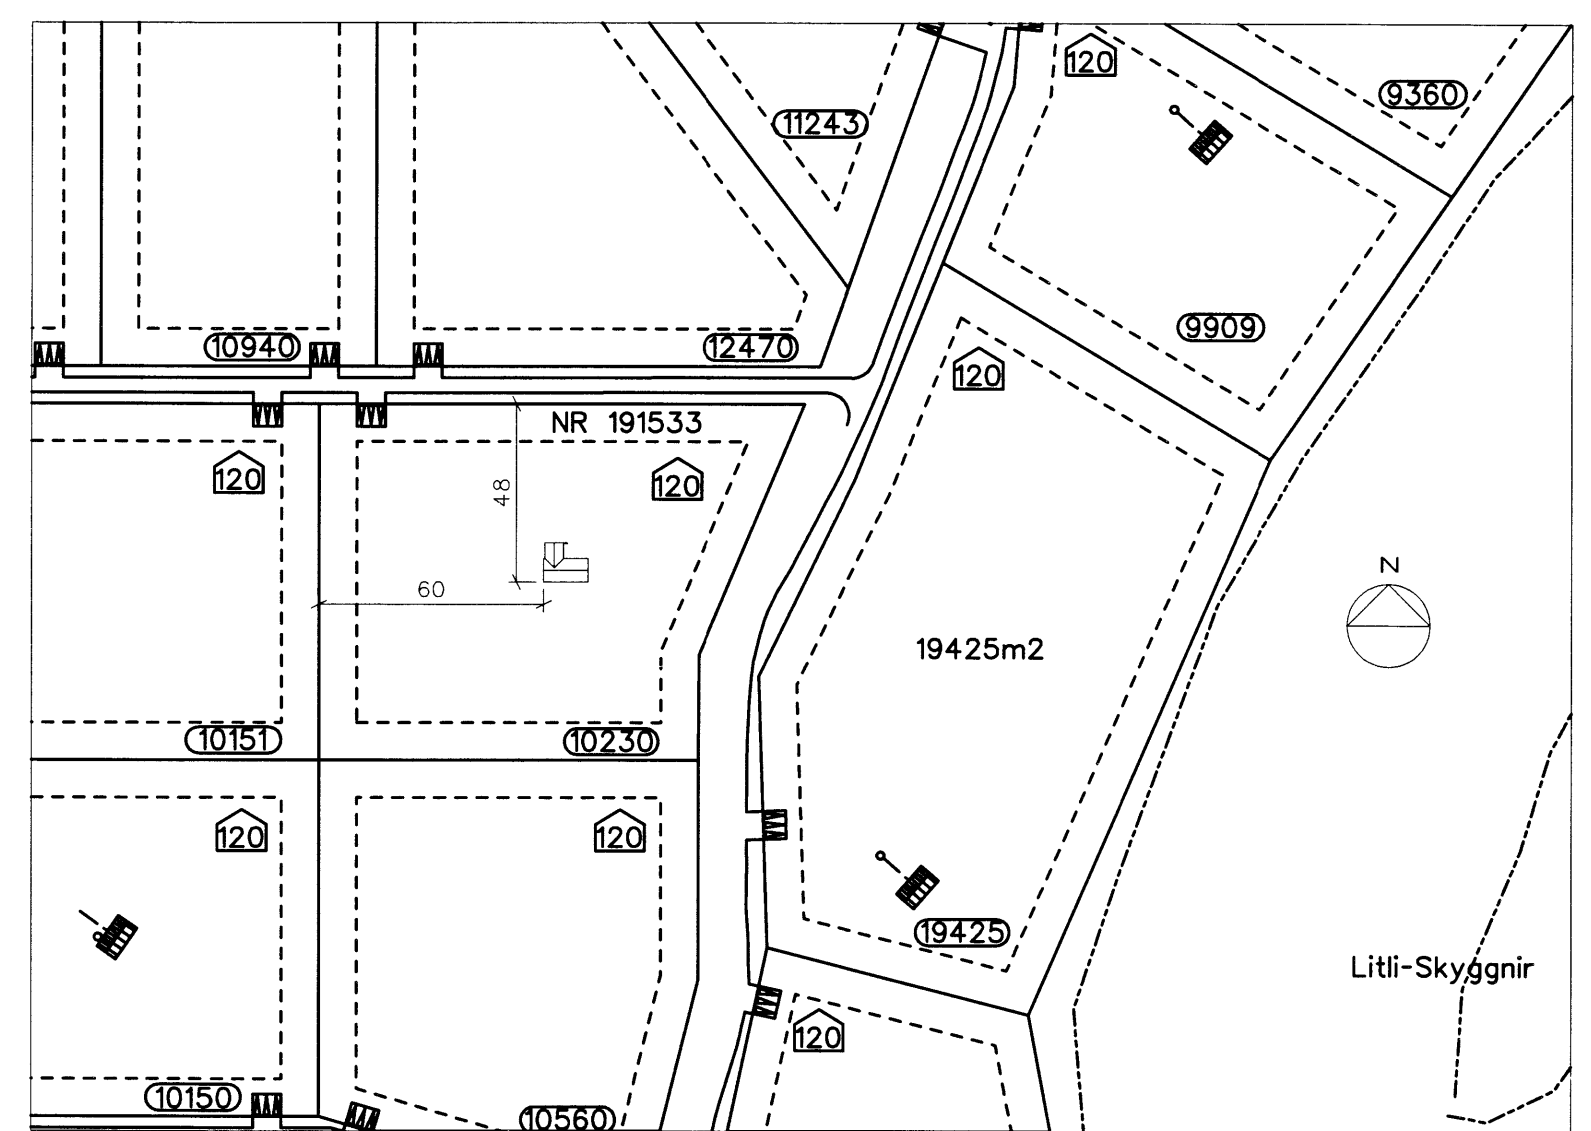


AFSTÖÐUMYND 1:2000

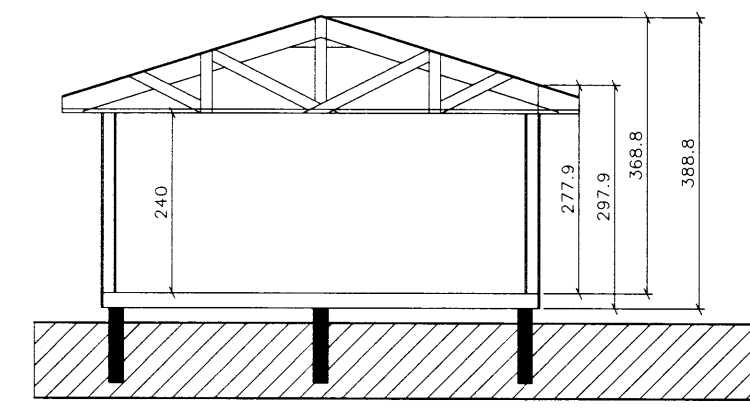

Snid B-B Mkv. 1:100

Skráningartífla: Hæðarendi 166 191533		Skráningartífla: Gísl Norðdahl															
Landnúmer: 191533		Kortnúmer: 060747-6969															
Matslutunúmer: 01		Útgáfa: 4.01b Dags: 7.9.2004															
Uppskipting og lýsing																	
D0	D1	D2	D3	D4	D5	D6	D7	D8	D9	D10a	D10b	D11	D12	D16	D17		
Lokun	Rými	Nokun	Höfuð	Eignar	Dotur	MÍMÓLUR	Sögur	Op	Drúttólur	Drúttólur	Salarnæð	Salarnæð	Drúttólur	Nettölur	Drifstarmál	Reiknitala	Skipstarmál
	hæð-röð	teki	flakur	hald	m²	m²	m²	m²	sh < 1,3	sh < 1,3	min	max	m²	m²	m²	skiptarmál	m²
<b>Matshúsi</b>					94,6	0,0	0,0	0,0	94,6	0,0			312,4	84,5	94,6		261,950
<b>Botn</b>													18,9				
A	01	1. hæð			94,6	0,0	0,0	0,0	94,6	0,0			293,5	84,5	94,6		261,950
	0101	frístundahús	N	0101	94,6				94,6		2,78	3,76	293,5	84,5	94,6	3,10	261,950
C	0102	parkur	U	0101	116,7				116,7								
Athugasemdir																	
Samtöl summa																	
Eignarhald																	
	Eignar	Nokun	Drifstarmál	Skiptarmál													
	hald	teki	m²	Seragn	Seragn og												
				m²	seragn												
	0101	frístundahús	94,6	261,950	261,950												
<b>Allt</b>			94,6	261,950	261,950												

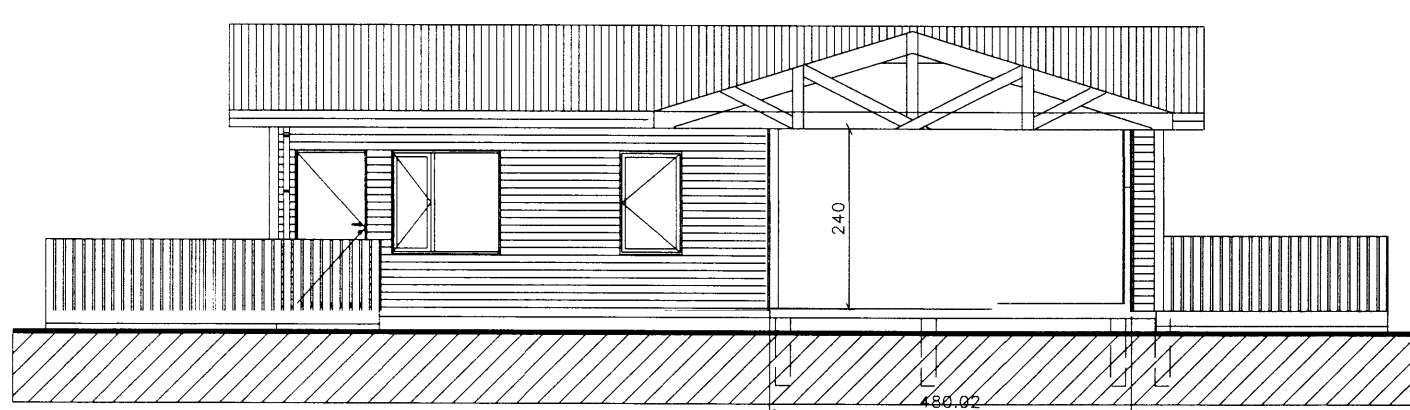

Útlit norður/Sneiding og viðbyggingu Mkv. 1:100

**FRÍSTUNDAHÚS** LAND NR. 191533  
 SELHÖLL Í LANDI HEDARENDA GRÍMSNESHREPPÍ  
 BYGGINGARNEFNDARTEIKNINGAR Dags: 5 MAÍ 2014  
 Viðbygging Mkv 1:100  
 BLAD: 1  
**SVEINN ÍVARSSON** ARKITEKT F.A.Í.  
 LYNHALSI 3. 110 R.VÍK SJMAR 567-9006 OG 893-9006 KT: 130254-7649  
 SVEINN ÍVARSSON e.h.f. GRUNDÁRHVARFI 9 KÖPAVOGI KT: 550296 2339