

Sperra 145 x 45 60 cm

L-letta 50 x 120 60 cm

BMF 40 x 3 x 90 1 stk.
í hverja sperru

5 stk kamsaumur 40/40

4 stk kamsaumur 40/40

SKAMMBITI

GRIND 50 x 100

Ath;

Efni í grind, sperrum, lektum, gólfþverböndum, dregerum og skammbitum skal vera fura eða greni sem inniheldur 12 til 14% raka.

Ekki er hægt að gagnfúaverja greni vegna þjettleika efnisins.

Notið ekki fúnvörn á efni sem snýr inn í hús.

GÓLFIBITI 50 x 150 60 x 60

BMF GAFFELANKER 48 x 320
NEGLING 2 x 6 STK 31/40

DREGARI 2 stk 50 x 200

10 mm bordabolti 60 x 40 cm

ÞVERSNIÐ


HLIÐ

5 x 75

GAFL

SAMSETNING Á HORNUM
SÉÐ OFANFRÁ

SÉÐ FRAMAN Á GRIND

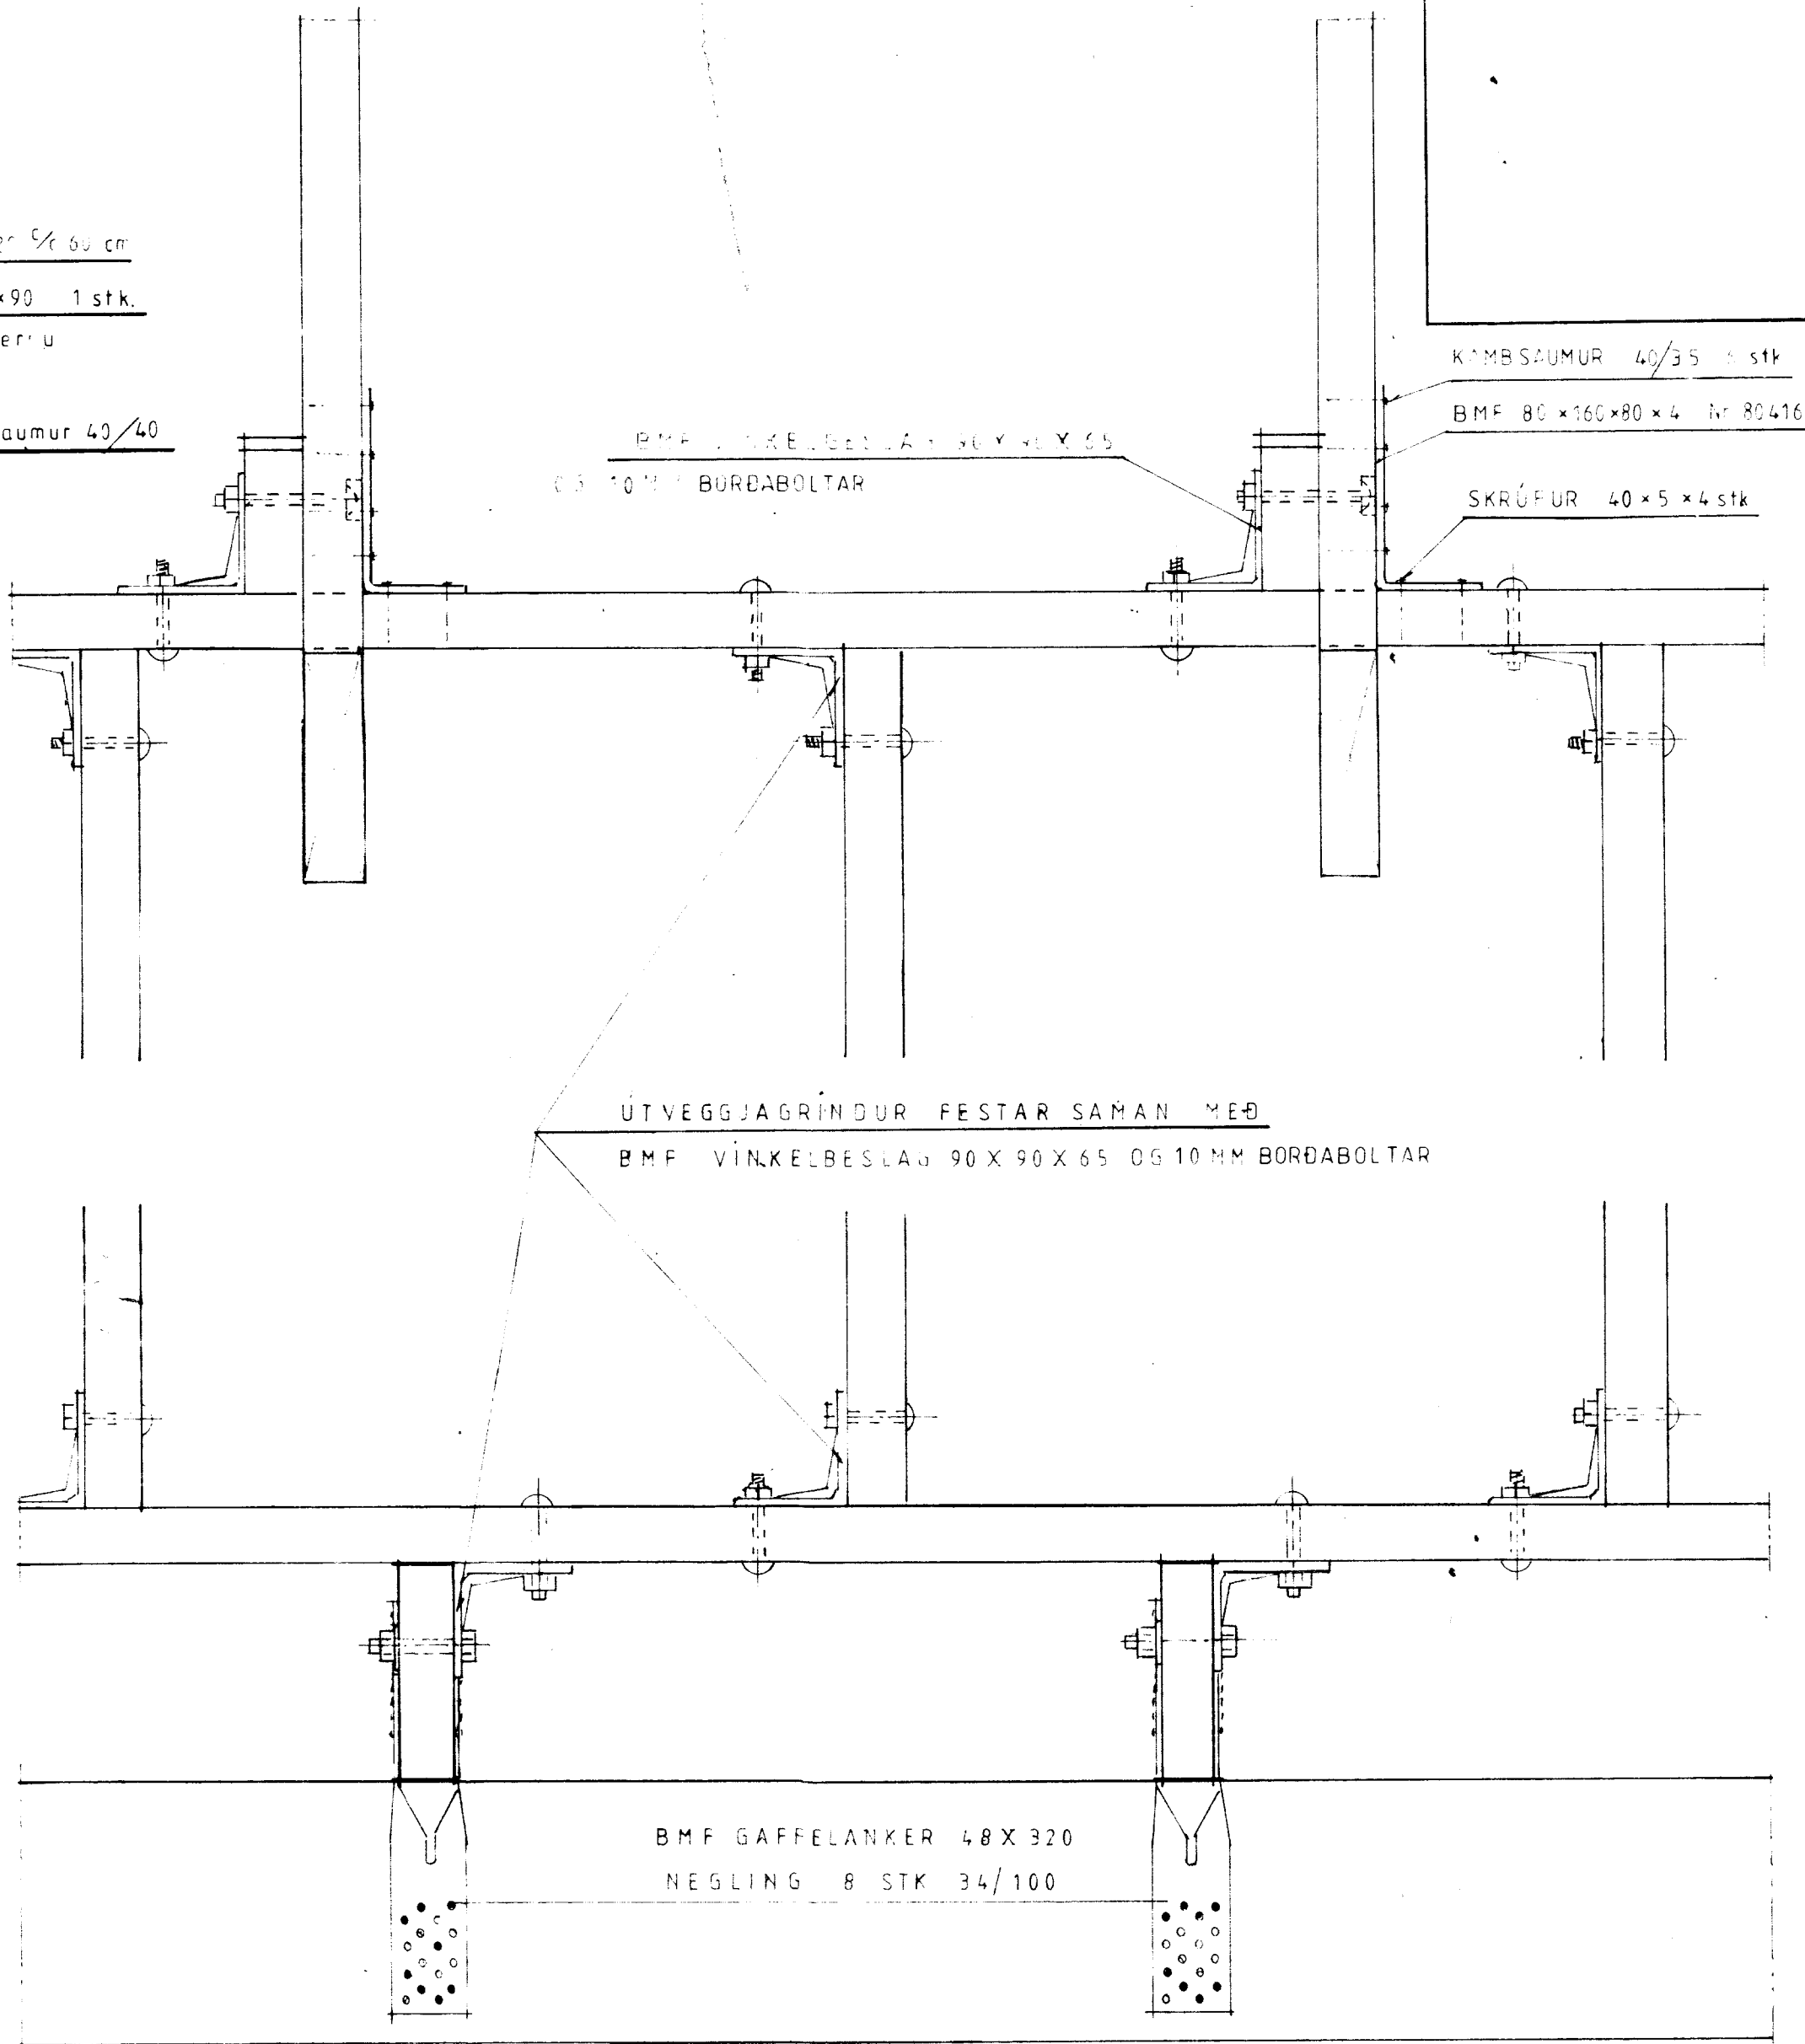

ÚTVEGGJAGRINDUR FESTAR SAMAN MEÐ
BMF VINKELBESLAG 90 x 90 x 65 OG 10 MM BORDABOLTAR

KAMBSAUMUR 40/35 1 stk

BMF 80 x 160 x 80 x 4 Nr 80416

SKRÚFUR 40 x 5 x 4 stk

BMF VINKELBESLAG 90 x 90 x 65
OG 10 MM BORDABOLTAR

Mk. 115	Sumarhús í landi Hæðarenda, Grímsneshreppi, Arnessýslu Selhóll nr. 11	TEIKNIVANGUR sm. 568 1317
Dag. 20. sep. 1998	Eigandi Asgeir M. Kristinnsson Kt. 051247 -3459	
Nr. 1-20	BINDING GRINDAR	

Handwritten signature and date: 2010.09.18