


Snið 1:100




Afstaða 1:2000

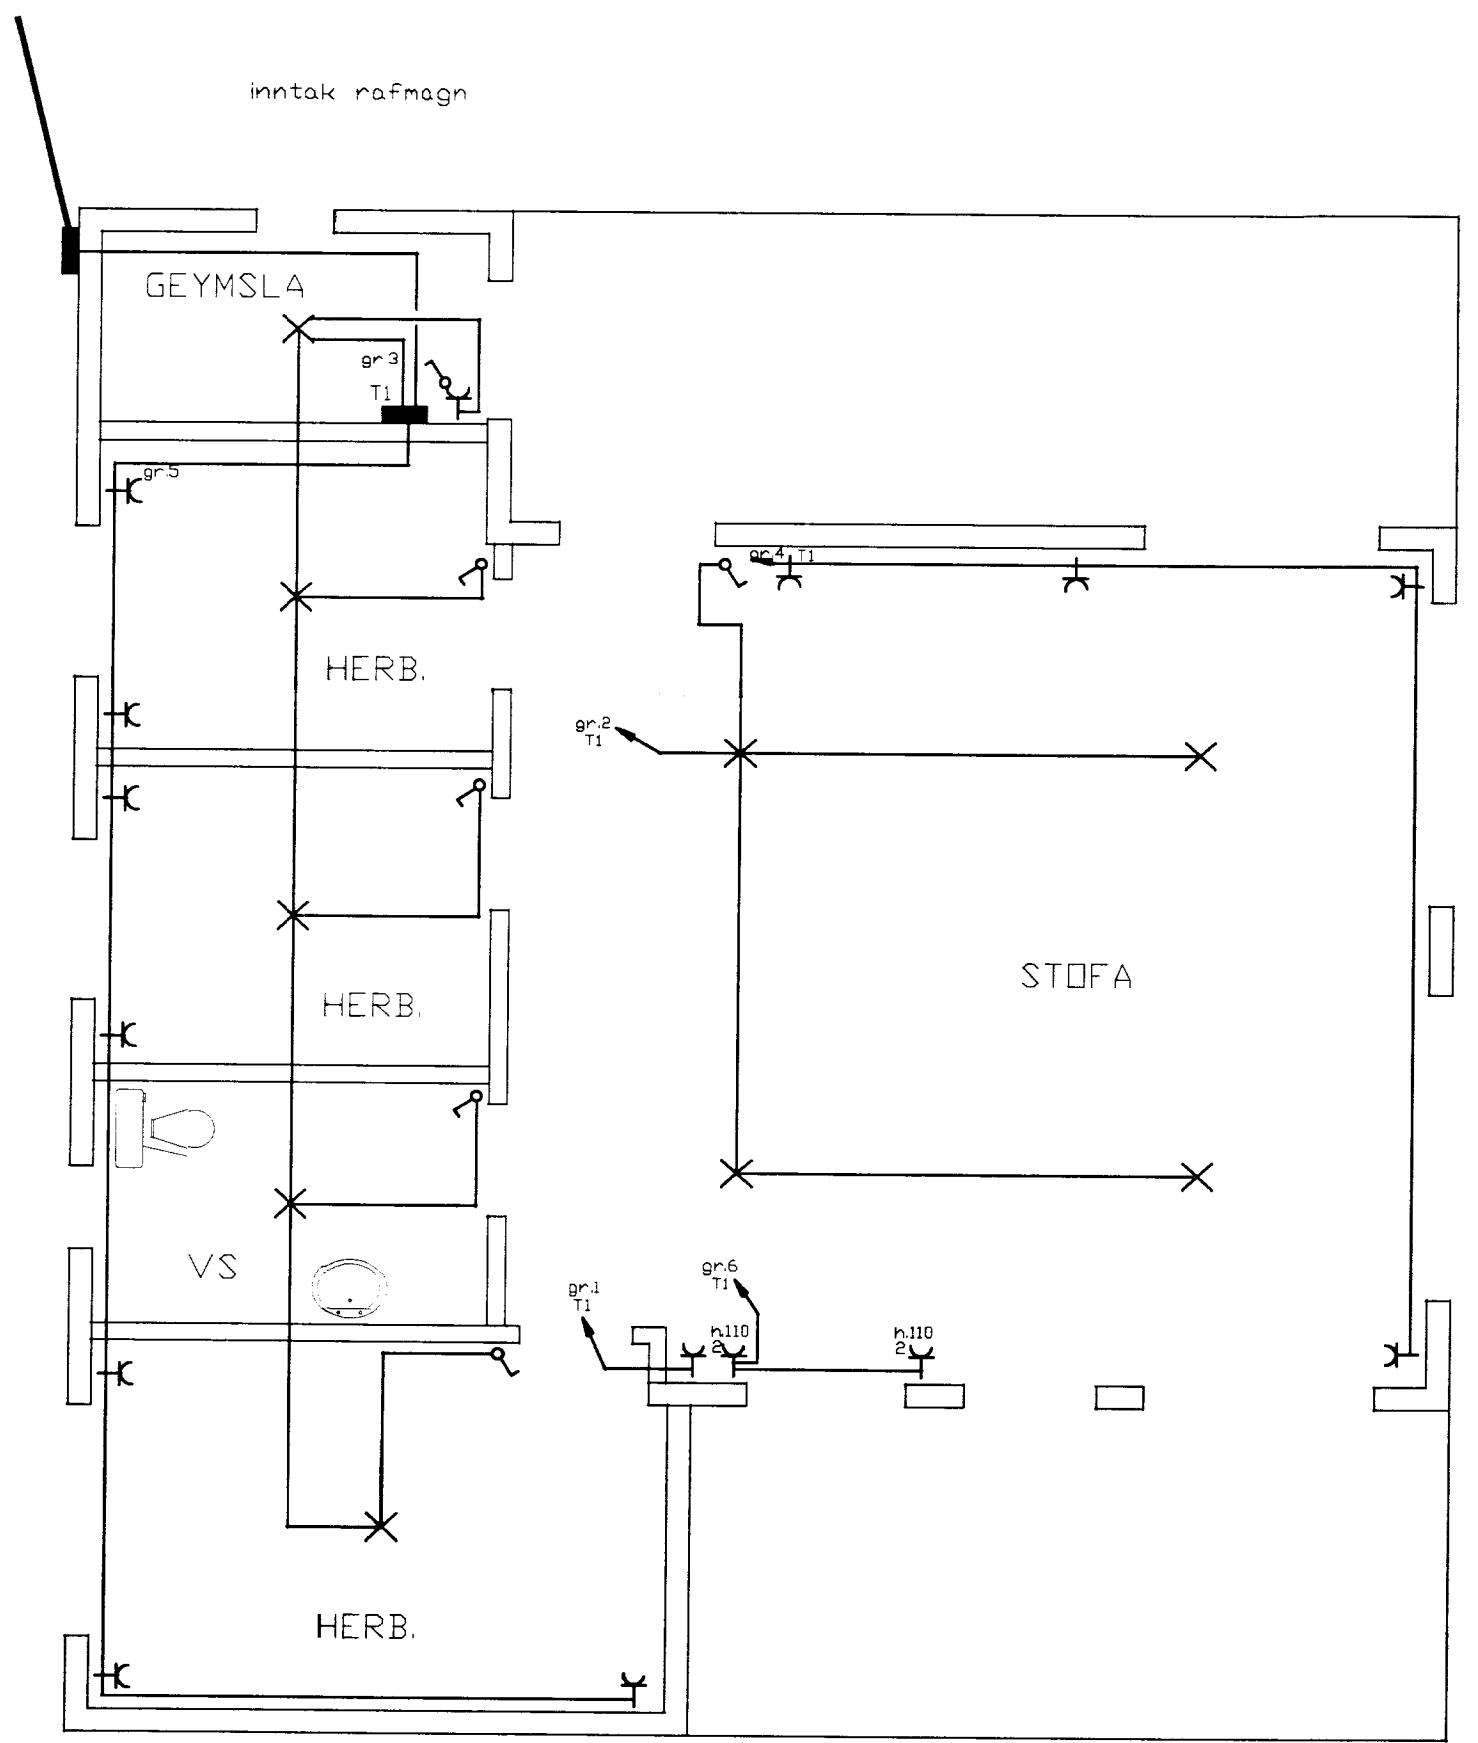


Grunnmynd 1:50


Mælakassi utan á húsi

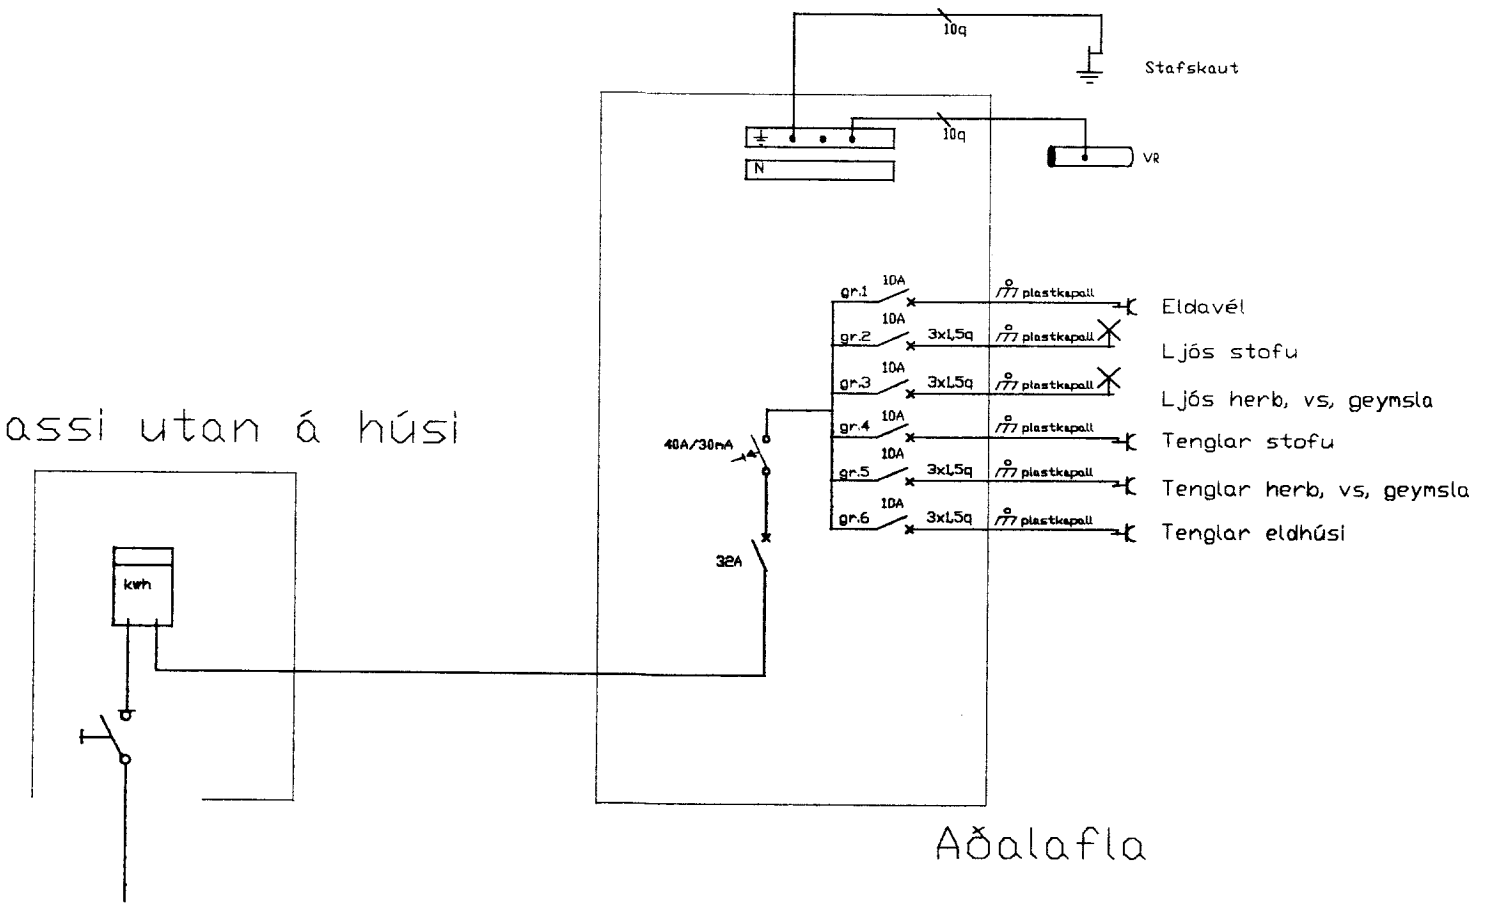

Aðalafla

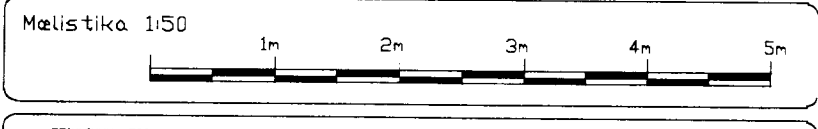

breytt:
breytt:
breytt:

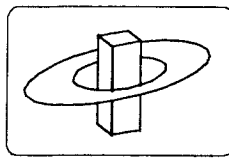

KERFISHÖNNUN
Rafhönnun Tölvukerfi Ráðgjöf

síni. 899-5264 Björn
síni. 899-6897 Kristján
emali: bjorn@kerfishonnun.is
www.kerfishonnun.is

verki:
Sumarhúsaland Hæðarendi Grímsnesi Árnessýslu
Lóð nr. 18a - RAFLÖGN

mkv: 1:50 1:100 1:2000 dagsi: 18. sept. 2000
hannaði: BT tekið: BT
Björn Traustason
Lögillur Rafloagnhönnuður
kt. 031267-3909
sign: *Björn Traustason*