



VESTUR

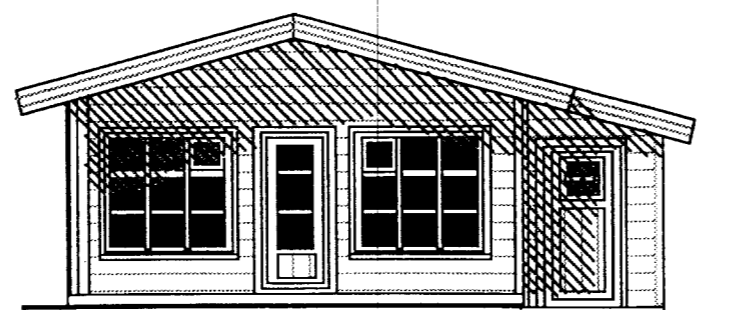

SUÐUR

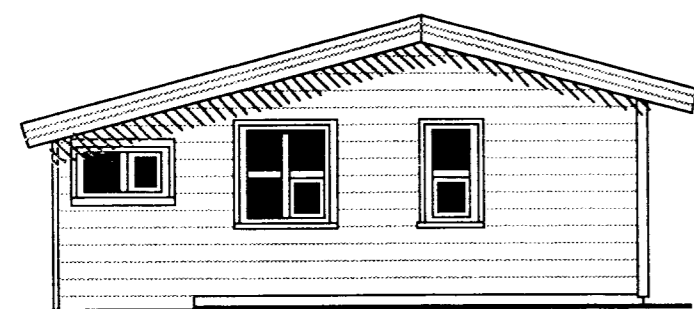


NORÐUR



AUSTUR


málklæðning
klæðning 1" x 6"
pappi
loftbál
vindpappi eða tex
sperrur 2" x 9"
einangrun 5" stenull
bolplast
lagnagrind
klæðning

vatns klæðning
loftrymi
krossv.
einangrun 5"
stoðir 2" x 6"
plastfola
klæðning

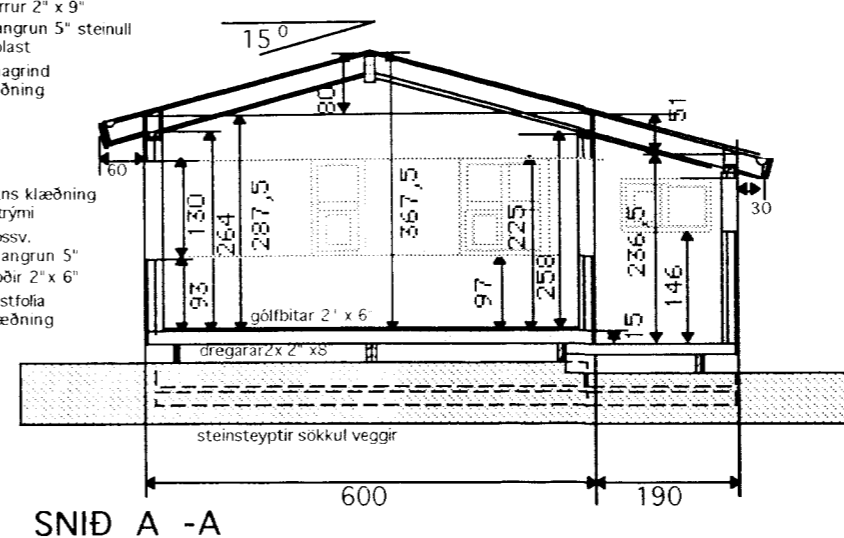


SNID A - A

Samþykkt
15 JULI 2005
Gísli Gunnarsson
Skráningartafli uppsveita Arneseyju

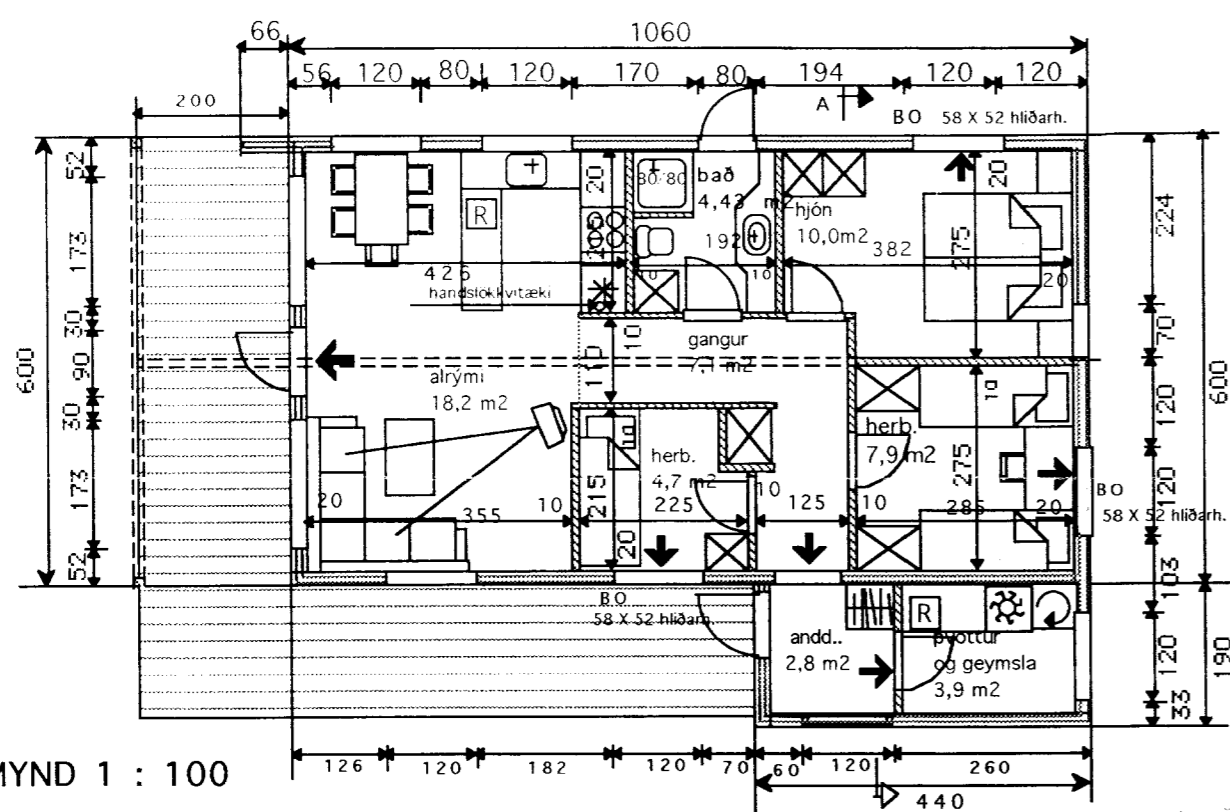

GRUNNMYND 1 : 100

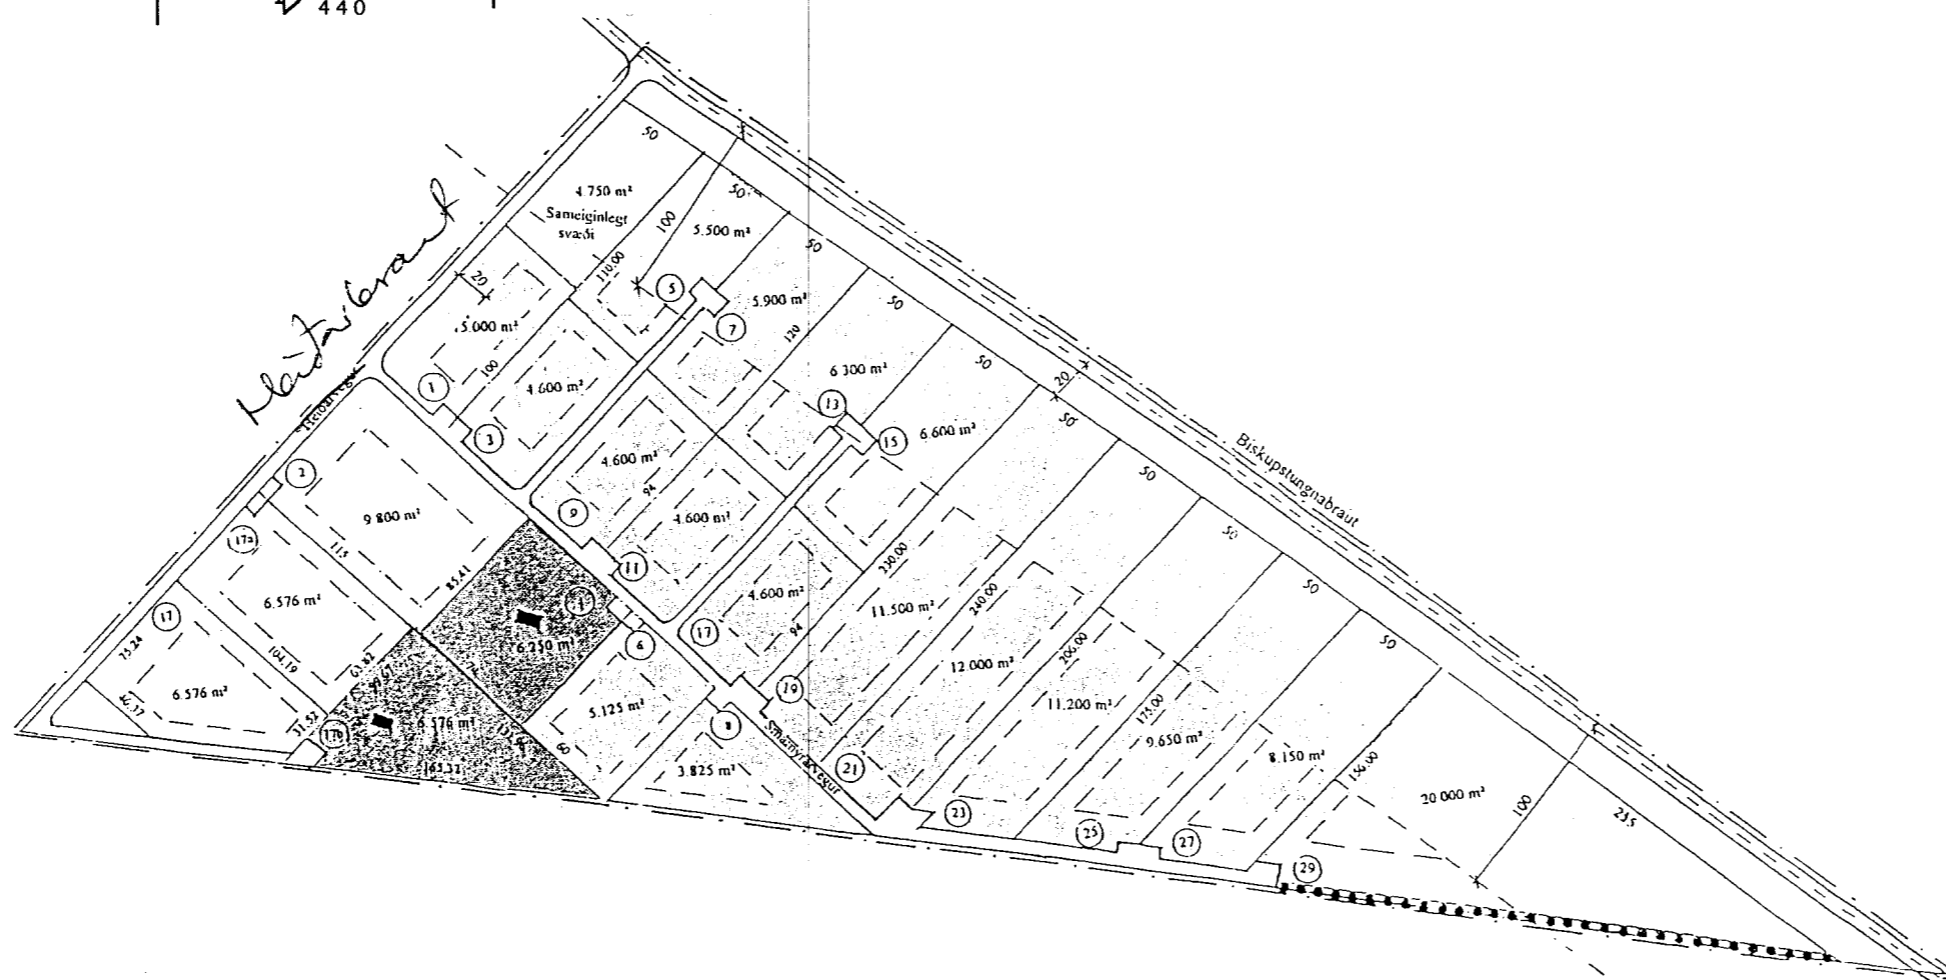

Skráningartafli: Smámýravegur 11 í landi Brjánsstaða Grímsnesi		Skrásetjari: Vigfús Halldórsson																							
Landnúmer: XX		Kennitala: 100760-5849																							
Matshlutanúmer: 01		Útgáfa: 4.01E																							
		Dags.: 28-06-2005																							
Uppskipting og lýsing		Stærðir		D6M		D6		D7		D8		D9		D10a		D10b		D11		D12		D16		D17	
D0	D1	D2	D3	D4	D5	Misfl. m ²	Stig. m ²	Op. m ²	Op. m ²	Brúttófl. m ²	Brúttófl. sh < 1,8	Salarhæð min	Salarhæð max	Brúttó rúmmál m ³	Nettófl. m ²	Birt flatarmál m ²	Reiknitala skiptarúmmáls	Skiptarúmmál m ³							
Matshluti				68,4		0,0	0,0	0,0	0,0	68,4	0,0			256,0	59,0	68,4			208,860						
Botn														13,7											
A	01	1. hæð			68,4					68,4	0,0			242,3	59,0	68,4			208,860						
C	0101	Sumarhús	N	0101	68,4					68,4		2,50	3,70	242,3	59,0	68,4	3,54		208,860						
	0102	Pállur	U	0101	26,7					26,7															
Athugasemdir																									
Sameignir sumra																									
Eignarhald																									
Eignarhald	Notkun	Birt flatarmál	Skiptarúmmál	Séreign	Séreign og sameign																				
0101	Sumarhús	68,4	208,860		208,860																				
Alls		68,4	208,860		208,860																				

SKÝRINGAR

BÚSTAÐURINN ER BYGGÐUR ÚR TIMBUR GRIND
STÖÐIR ERU 2" X 6" SPERRUR 2" X 9"
KLÆDDUR AÐ UTAN MÈD KÚPTRI, LÁRÉTTRI
VATNSKLÆÐNINGU . MÁLMKLÆÐNING Á ÞAKI.
GÓLFBÍTAR 22 X 6"
DREGARAR 2X 2" X 8"
SÓKKLAR ERU STEINSTEYPTIR VEGGIR
ÞVERT Á DREGARA
RÓTÞRÓ ER 1500 lítra FRÁ VIÐURK. FRAML
STAÐSETT 15 m FRÁ BÚSTAÐ..
SAMKV. HEILBRIGÐISREGLUGERD
Í BÚSTAÐNUM ER HANDSLÖKKVITÆKI VIÐ
ELDAVÉL, OG REYKSKYNJARAR VIÐ SVEFNH.

GRUNNFLÖTUR BÚSTAÐS BRÚTTÓ 72,0 m²
RÚMMÁL 229,8 m³

TEIKNISTOFAN **KVARÐI** Verkefni: SMÁMÝRAVEGUR 11 Í LANDI BRJÁNSSTAÐA GRÍMSNESI
Heiti: GRUNNMYND ÚTLITSM.SNID SKÝRINGAR, SKRÁNINGARTAFLA

kvarði	1:100	1:500	verk.nr	200558
dags.	27. JÚNÍ 2005		dags br.	
hönnun	G. G.		teikn nr	A-1
teikn	G. G.			

Hringbraut 17 220 Hafnarfirði
s. 555-2020 FAX 555-2021
Gísli G. Gunnarsson/BFÍ kt, 020649-2409

