



Snið A-A Mkv. 1:50

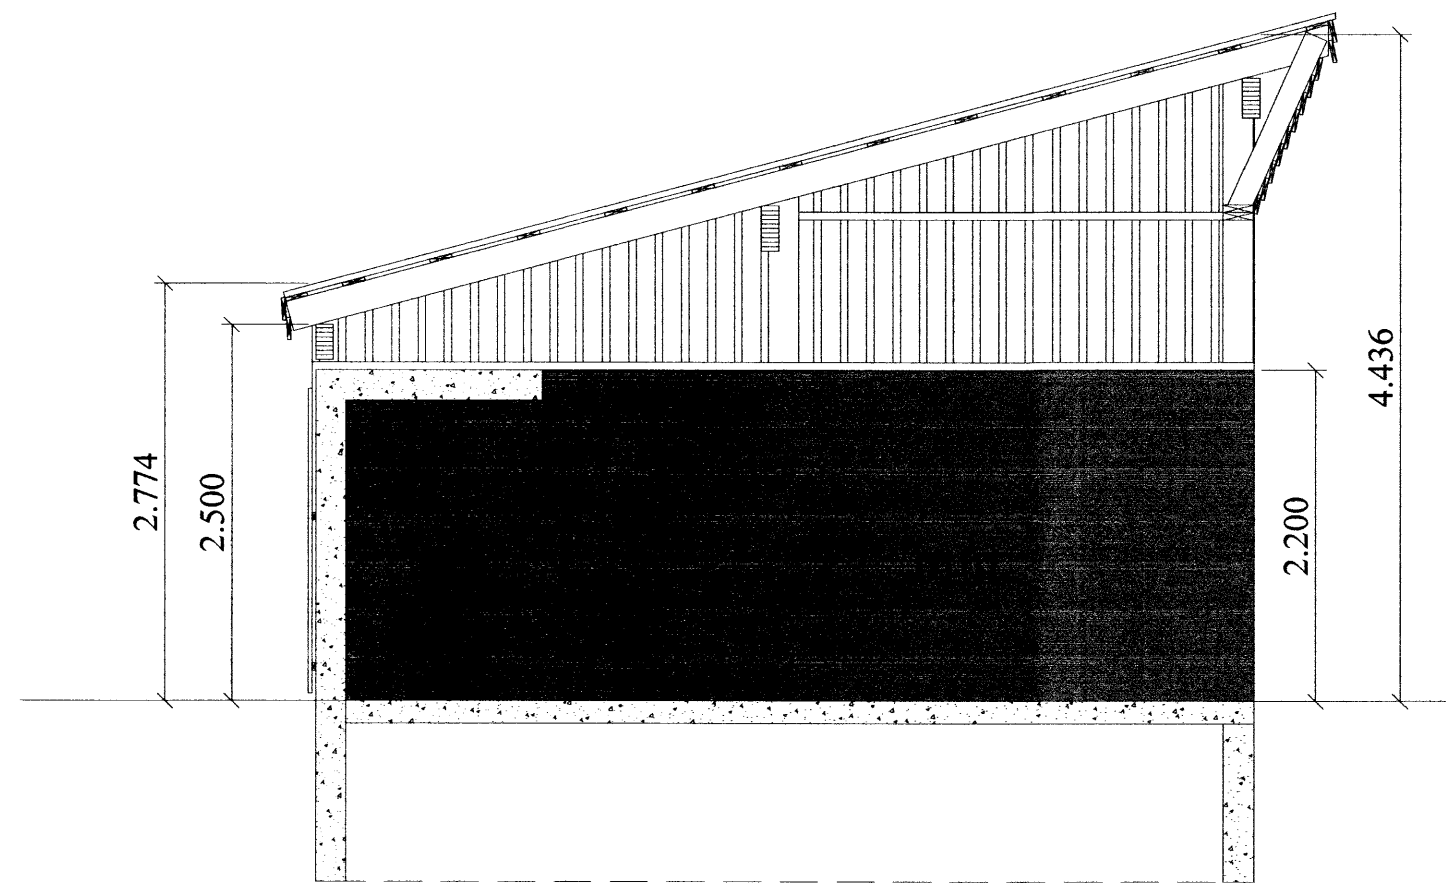

Snið B-B Mkv. 1:50

SAMPYKKT
 07 JUNI 2012
Ragnýr Þórunn
 Byggingarritari og uppáv. Snæfellsstöðum og Flóahar.

Afstöðumynd 1:500

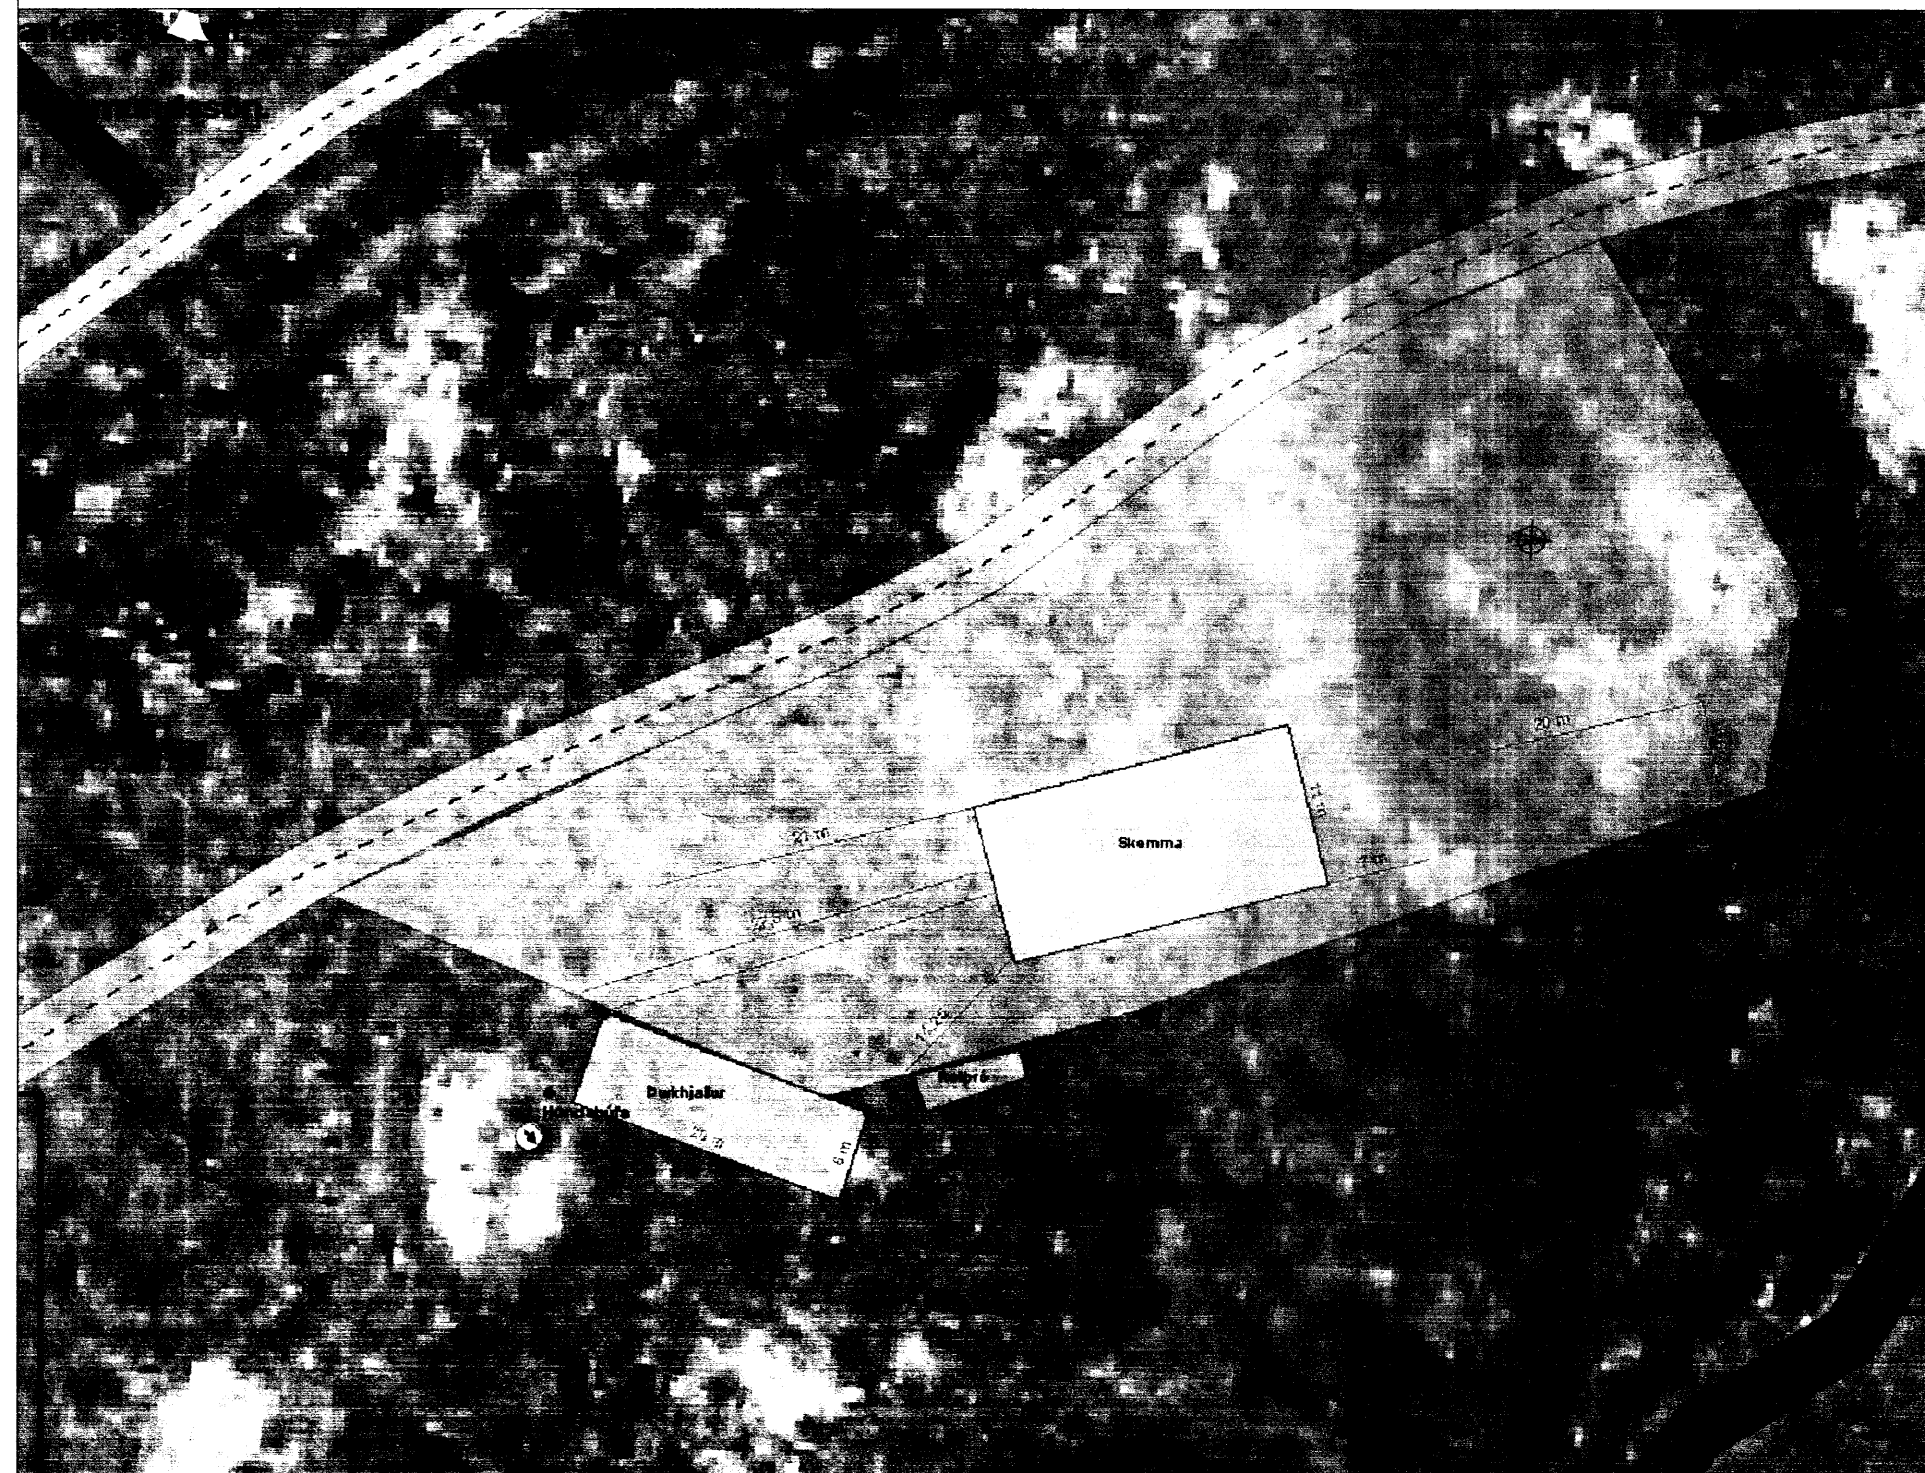

Skráningartafla: Timburskýli. (þurkhjallur). Snæfoksstöðum. 801 Selfoss. Skrásetjari: Grétar H. Jónsson.
 Landnúmer: XXXXXX Kennitala: 170347 4479
 Matshlutannúmer: 01 Útgáfa: 4.01t Dags: 16.5.2012

Uppskipting og lýsing				Stærðir													
D0	D1	D2	D3	D4	D5	D5M	D6	D7	D8	D9	D10a	D10b	D11	D12	D16	Reiknitala	D17
Lokun	Rými	Nokun	Höfuð-	Eignar-	Botnflotur	Míllflotur	Stigar	Op	Brúttóflotur	Brúttóflotur	Salarhæð	Salarhæð	Brúttó	Nettóflotur	Birt flatarmál	Reiknitala	Skipa-
	hæð-röð	texti	flökun	hald	m ²	m ²	m ²	m ²	m ²	sh < 1,8	min	max	rúmmál m ³	m ²	m ²	skiptarúmmál	rúmmál m ³
		Matshluti			133,7	0,0	0,0	0,0	133,7	0,0			508,7	0,0	0,0		0,000
		Botn											26,7				
A	01	1. hæð			133,7	0,0	0,0	0,0	133,7	0,0		2,77	4,44	482,0	0,0	0,0	
	0101	Timburskýli	L	0101	133,7				133,7					482,0			

Athugasemdir

Norðurhlíð á þurkhjallinum er opin.

Sameignir sumra

Eignarhald	Eignarhald	Nokun texti	Birt flatarmál m ²	Skiptarúmmál Séreign og sameign m ³
	0101	Timburskýli	0,0	0,000
		Alls	0,0	0,000

A			
Br:	Hverju breytt:	Dags:	Kvittun:
Timburskýli - Snæfoksstöðum		Teikn nr:	
801 Selfoss		101	
Aðalteikningar		Frumstærð:	
Snið og afstaða - skráningatafla.		A2	
Dags:	10. maí 2012	Mkv:	1:50 & 1:500
Hann:	HJK		
Samþ:	<i>[Signature]</i>	V.nr12 016	Teikn: HJK

VGS
 VERKFRÆÐISTOFA
 GUÐJÓNS P. SIGFÚSSONAR EHF.
 AUSTURVEGI 42, 2. HÆÐ,
 800 SELFOSS
 Sí: 482 2805, F: 482 3818
 NETFANG: VGS@VGS.IS