
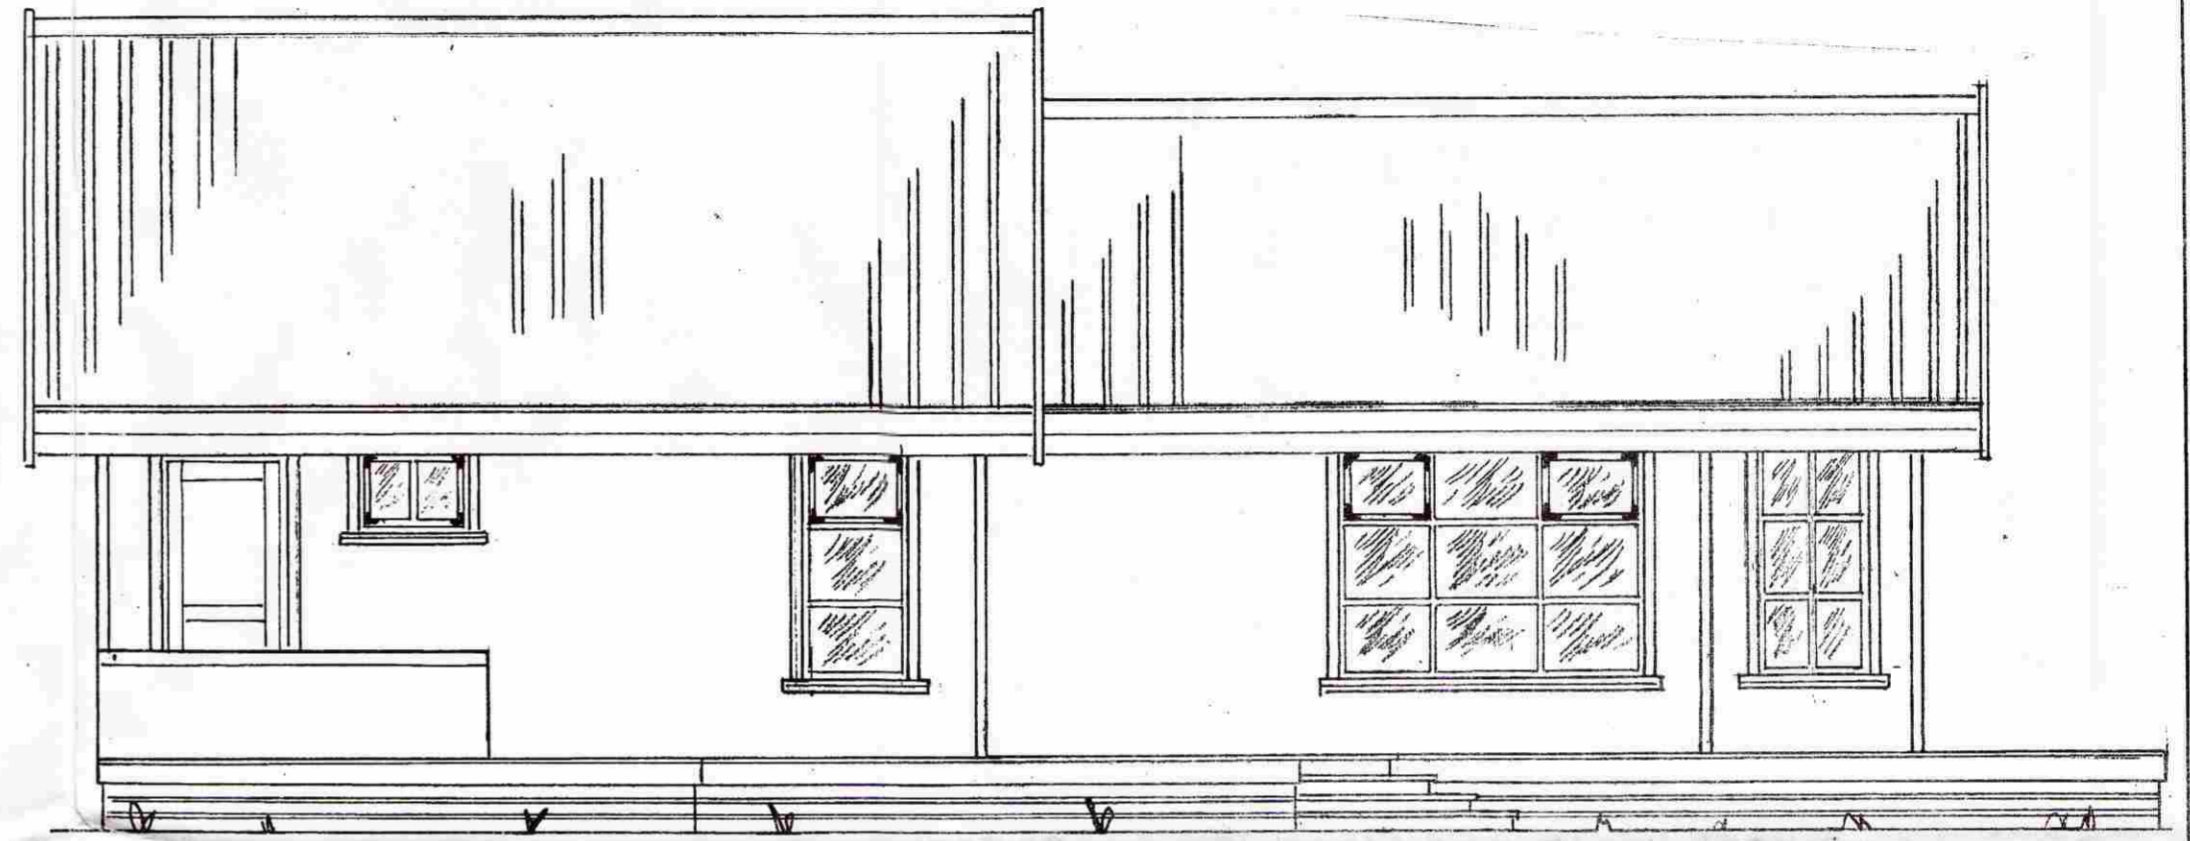


21-60



SAMÞYKKT

03 MARS 2009

Allyn Kjartansson
Byggingafulltrúi uppsv. Arnessýslu og Flóah. r.

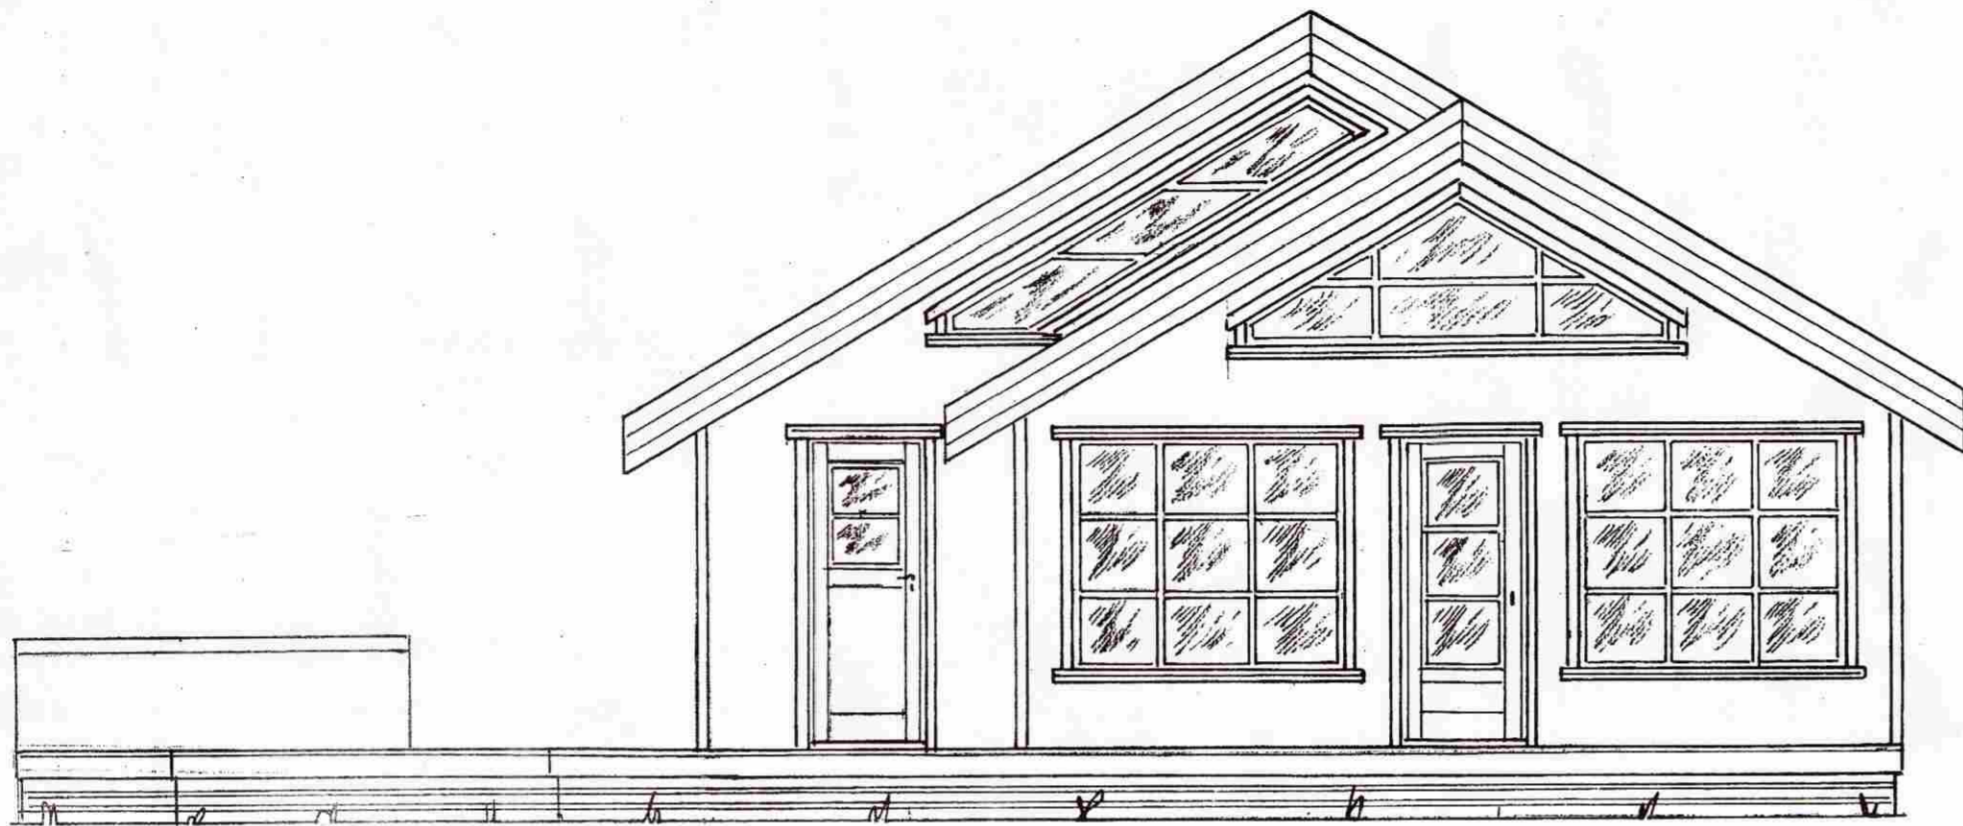

Björgunarop 85x75 með björgunarstiga af viðurkenndri gerd

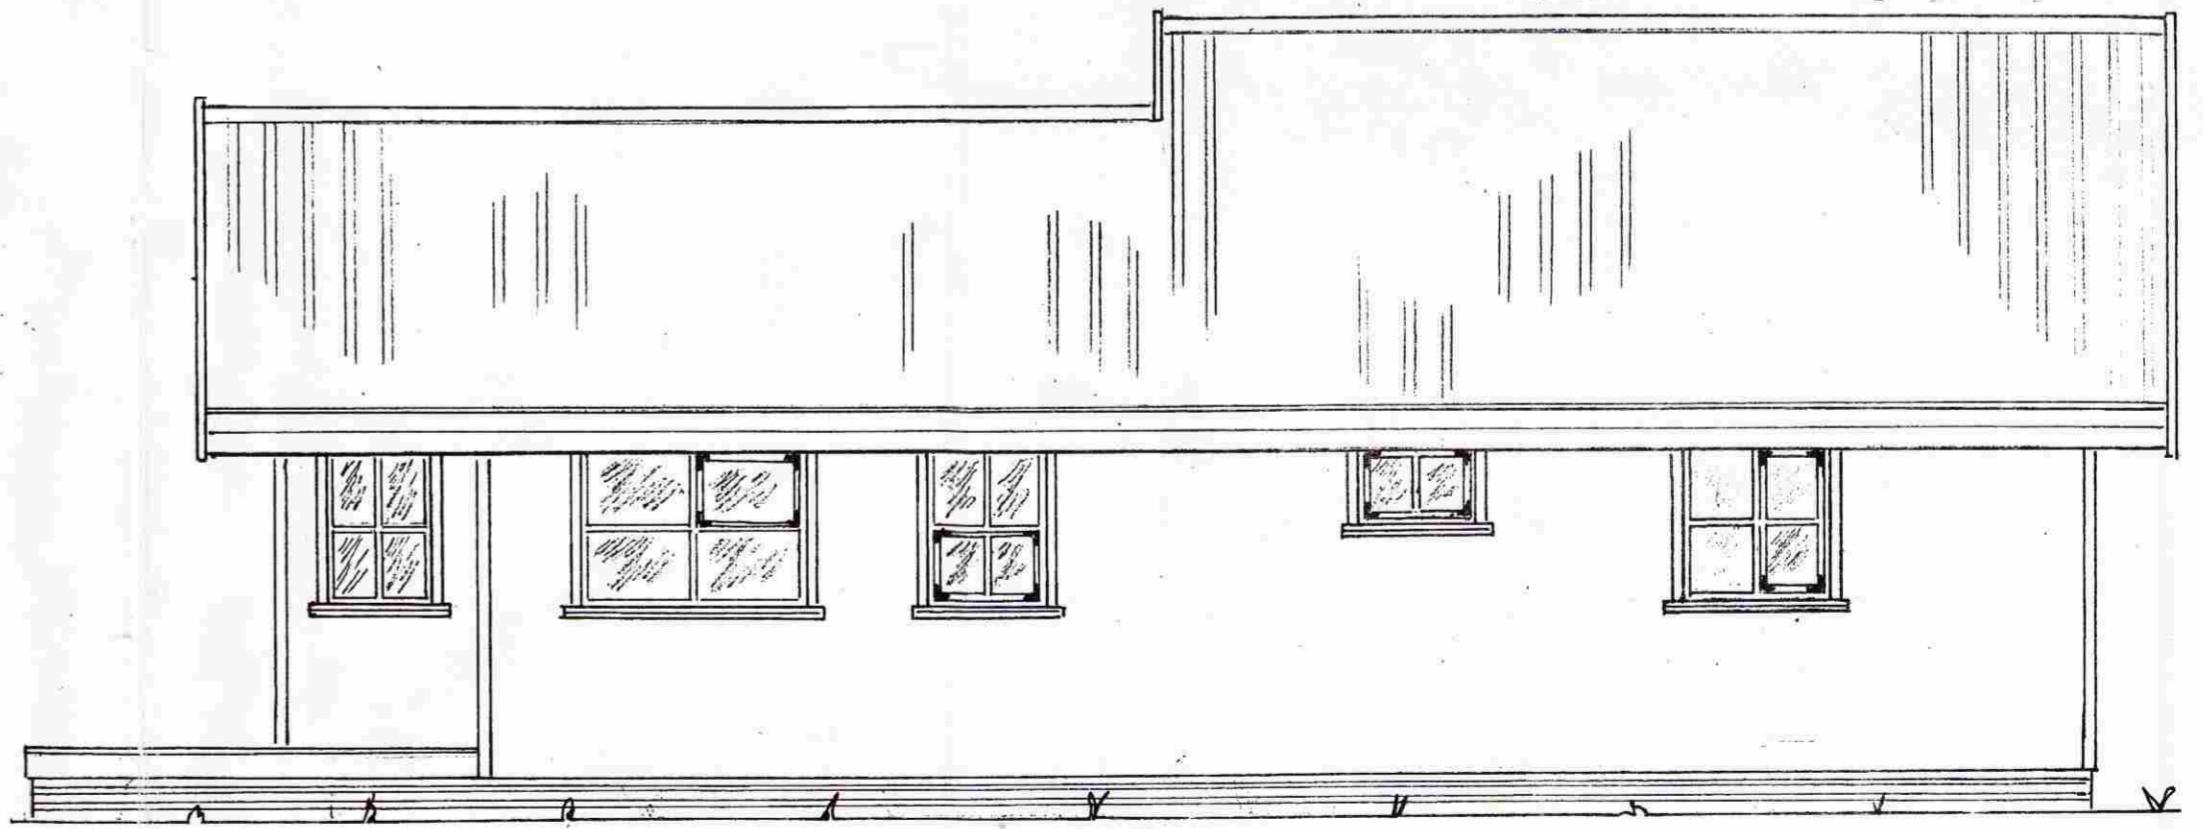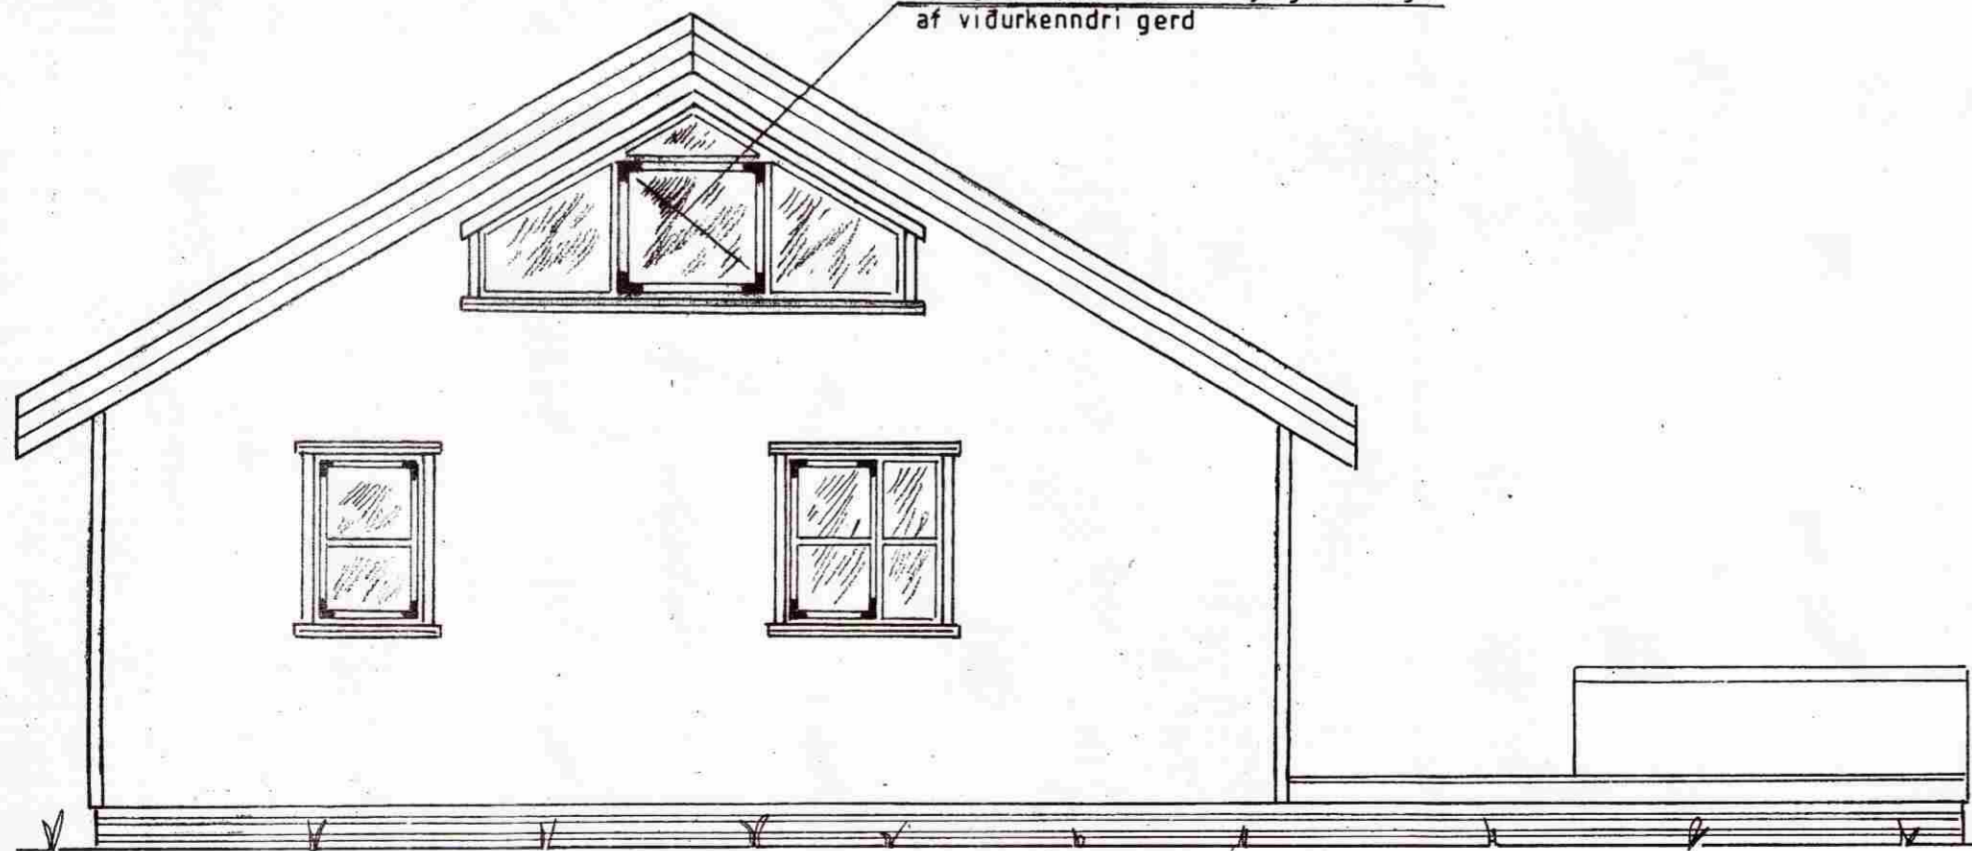

Ath.:

Mkv.: 1:50
Dags. okt.'08.
Nr. 245-01

Sumarhús í landi, Snæfoksstaða Grimsness og Grafnings-
hreppi, Arnessýslu lóð nr. 103b stærð 5000m²
Eigandi.: Jón Ingi Ingason kt.050753-5579

Útlit

Aðalmynd

TEIKNIVANGUR

Þóbjörn Þóbjörnsson 270733-2559
Ernstinn Þóbjörnsson 201032-4829