
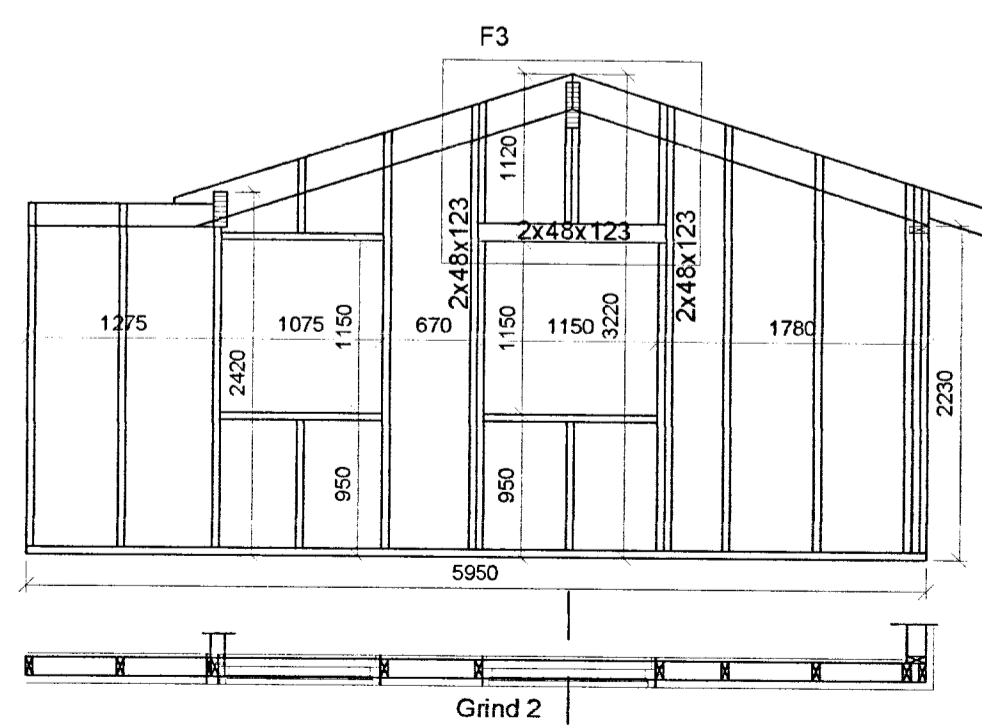
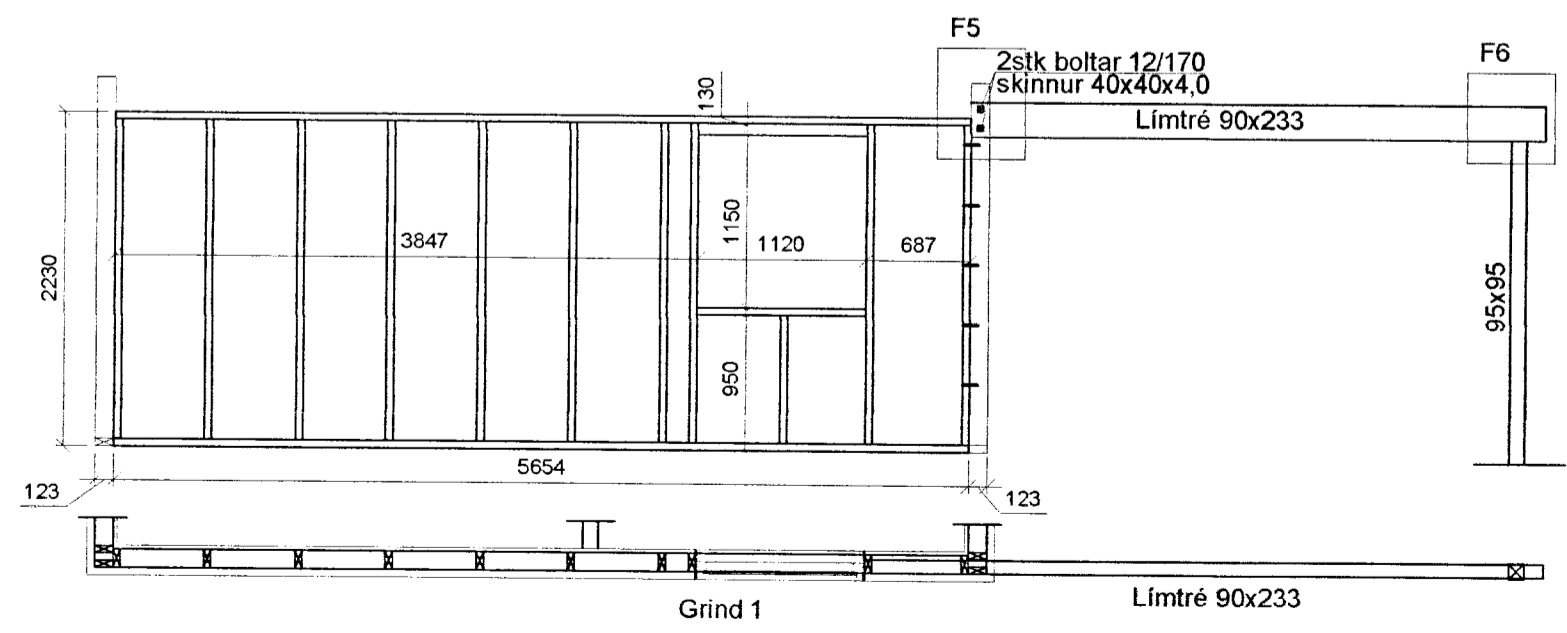
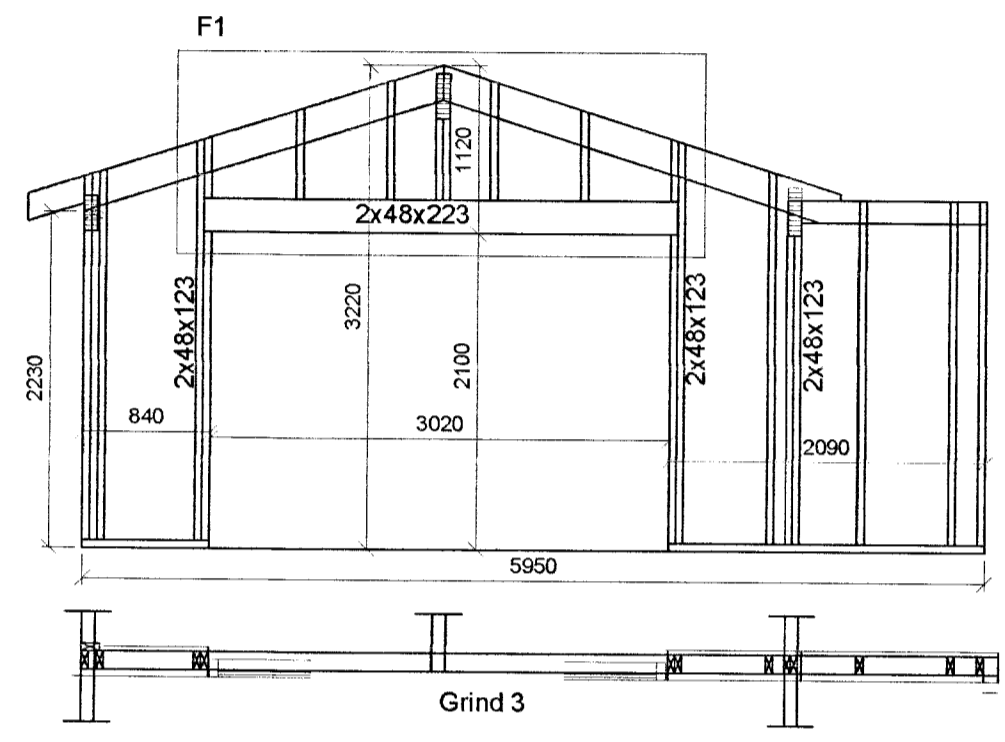


GRUNNMYND 1:50

MÖTTEKID
 05 MAI 2013
Grindir Pósson
 Byggingafræðingur og Skýringafræðingur

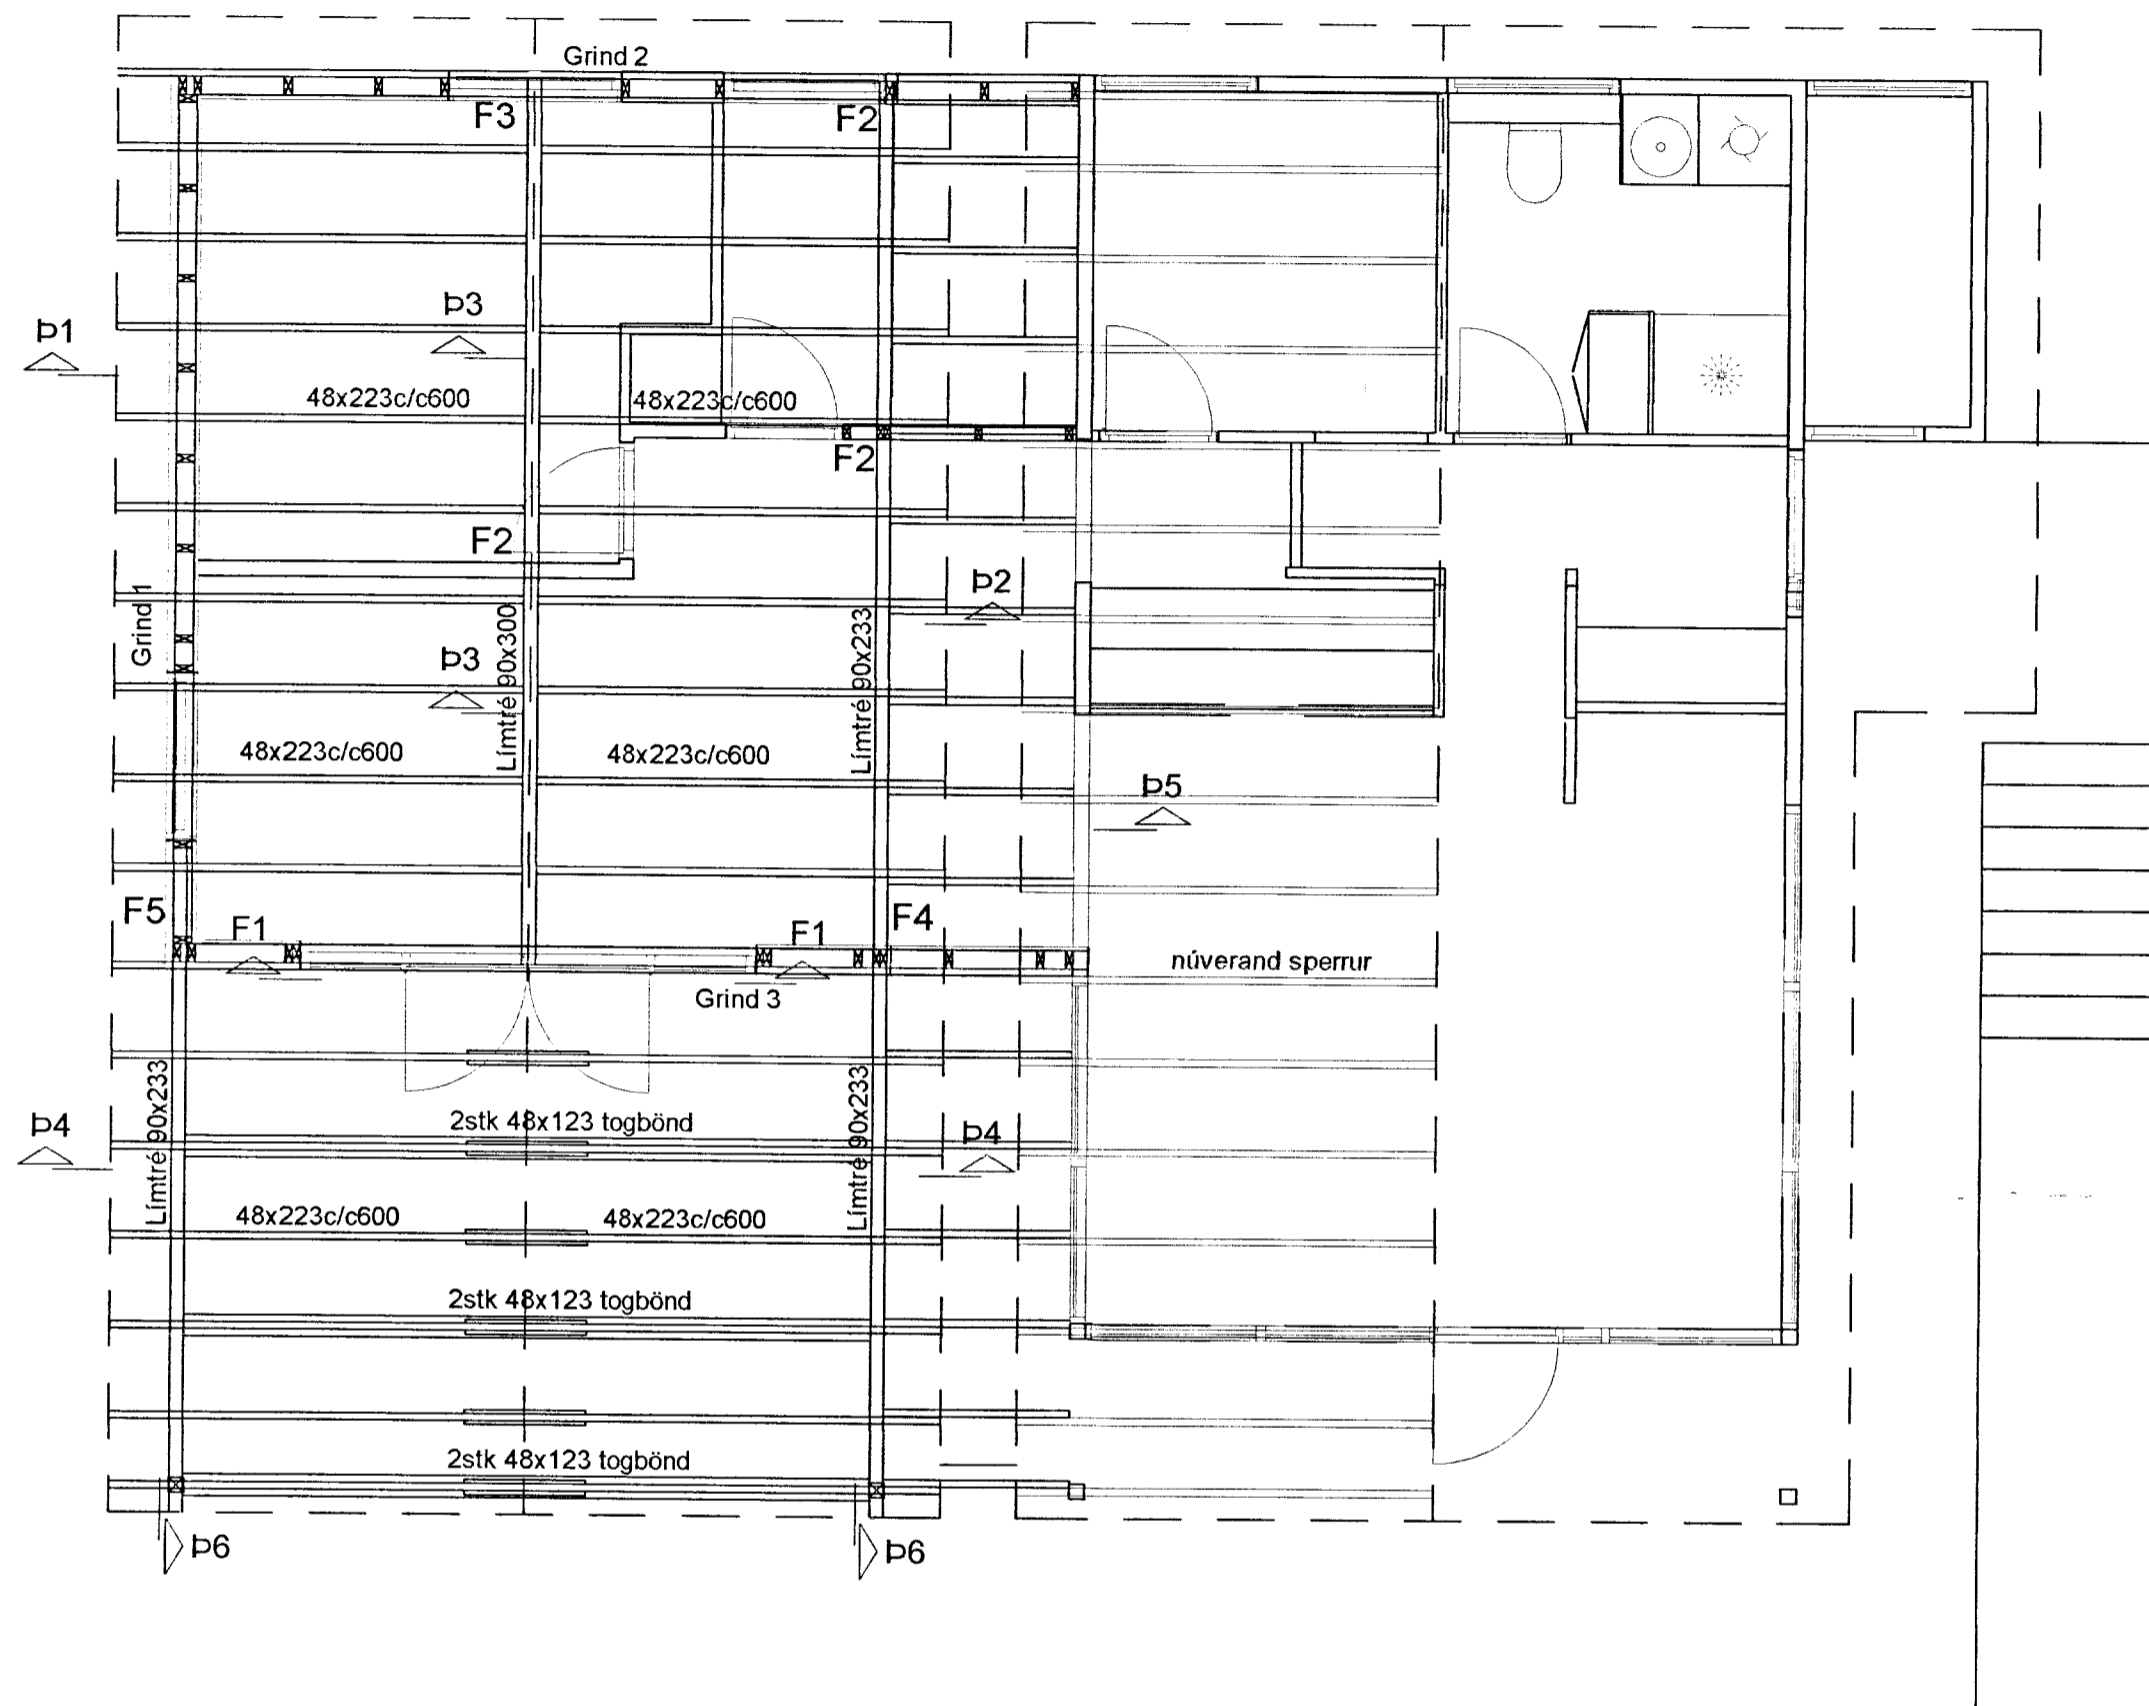

Sjá snið og skýringar á bl. B102

Breytingar			SNÆFOKSSTAÐIR LÓÐ 25	
Nr.	Dags.	Nafn	H BS	T HS S
			Verkfræðistofa Þráinn & Benedikt Laugavegi 178, 105 Rvk. Sími: 553 1770, 568 7775, Fax: 568-7701 Netfang: verkfraedistofa@verkfraedistofa.is	
			M 1:50	Nr. B101
			Burðarvirki veggir og þak	
			Dags. sept. 12	090638-4839
			080149-3609	
			Áritun aðalhönnuðar: <i>Hildig. Þau.</i>	