



Viðbygging 36.0 m² Eldra hús 43.3 m²

MÖTTEKID
 06 MAI 2013
Gudfrí Þórisse
 Byggingastofnun Akureyrira

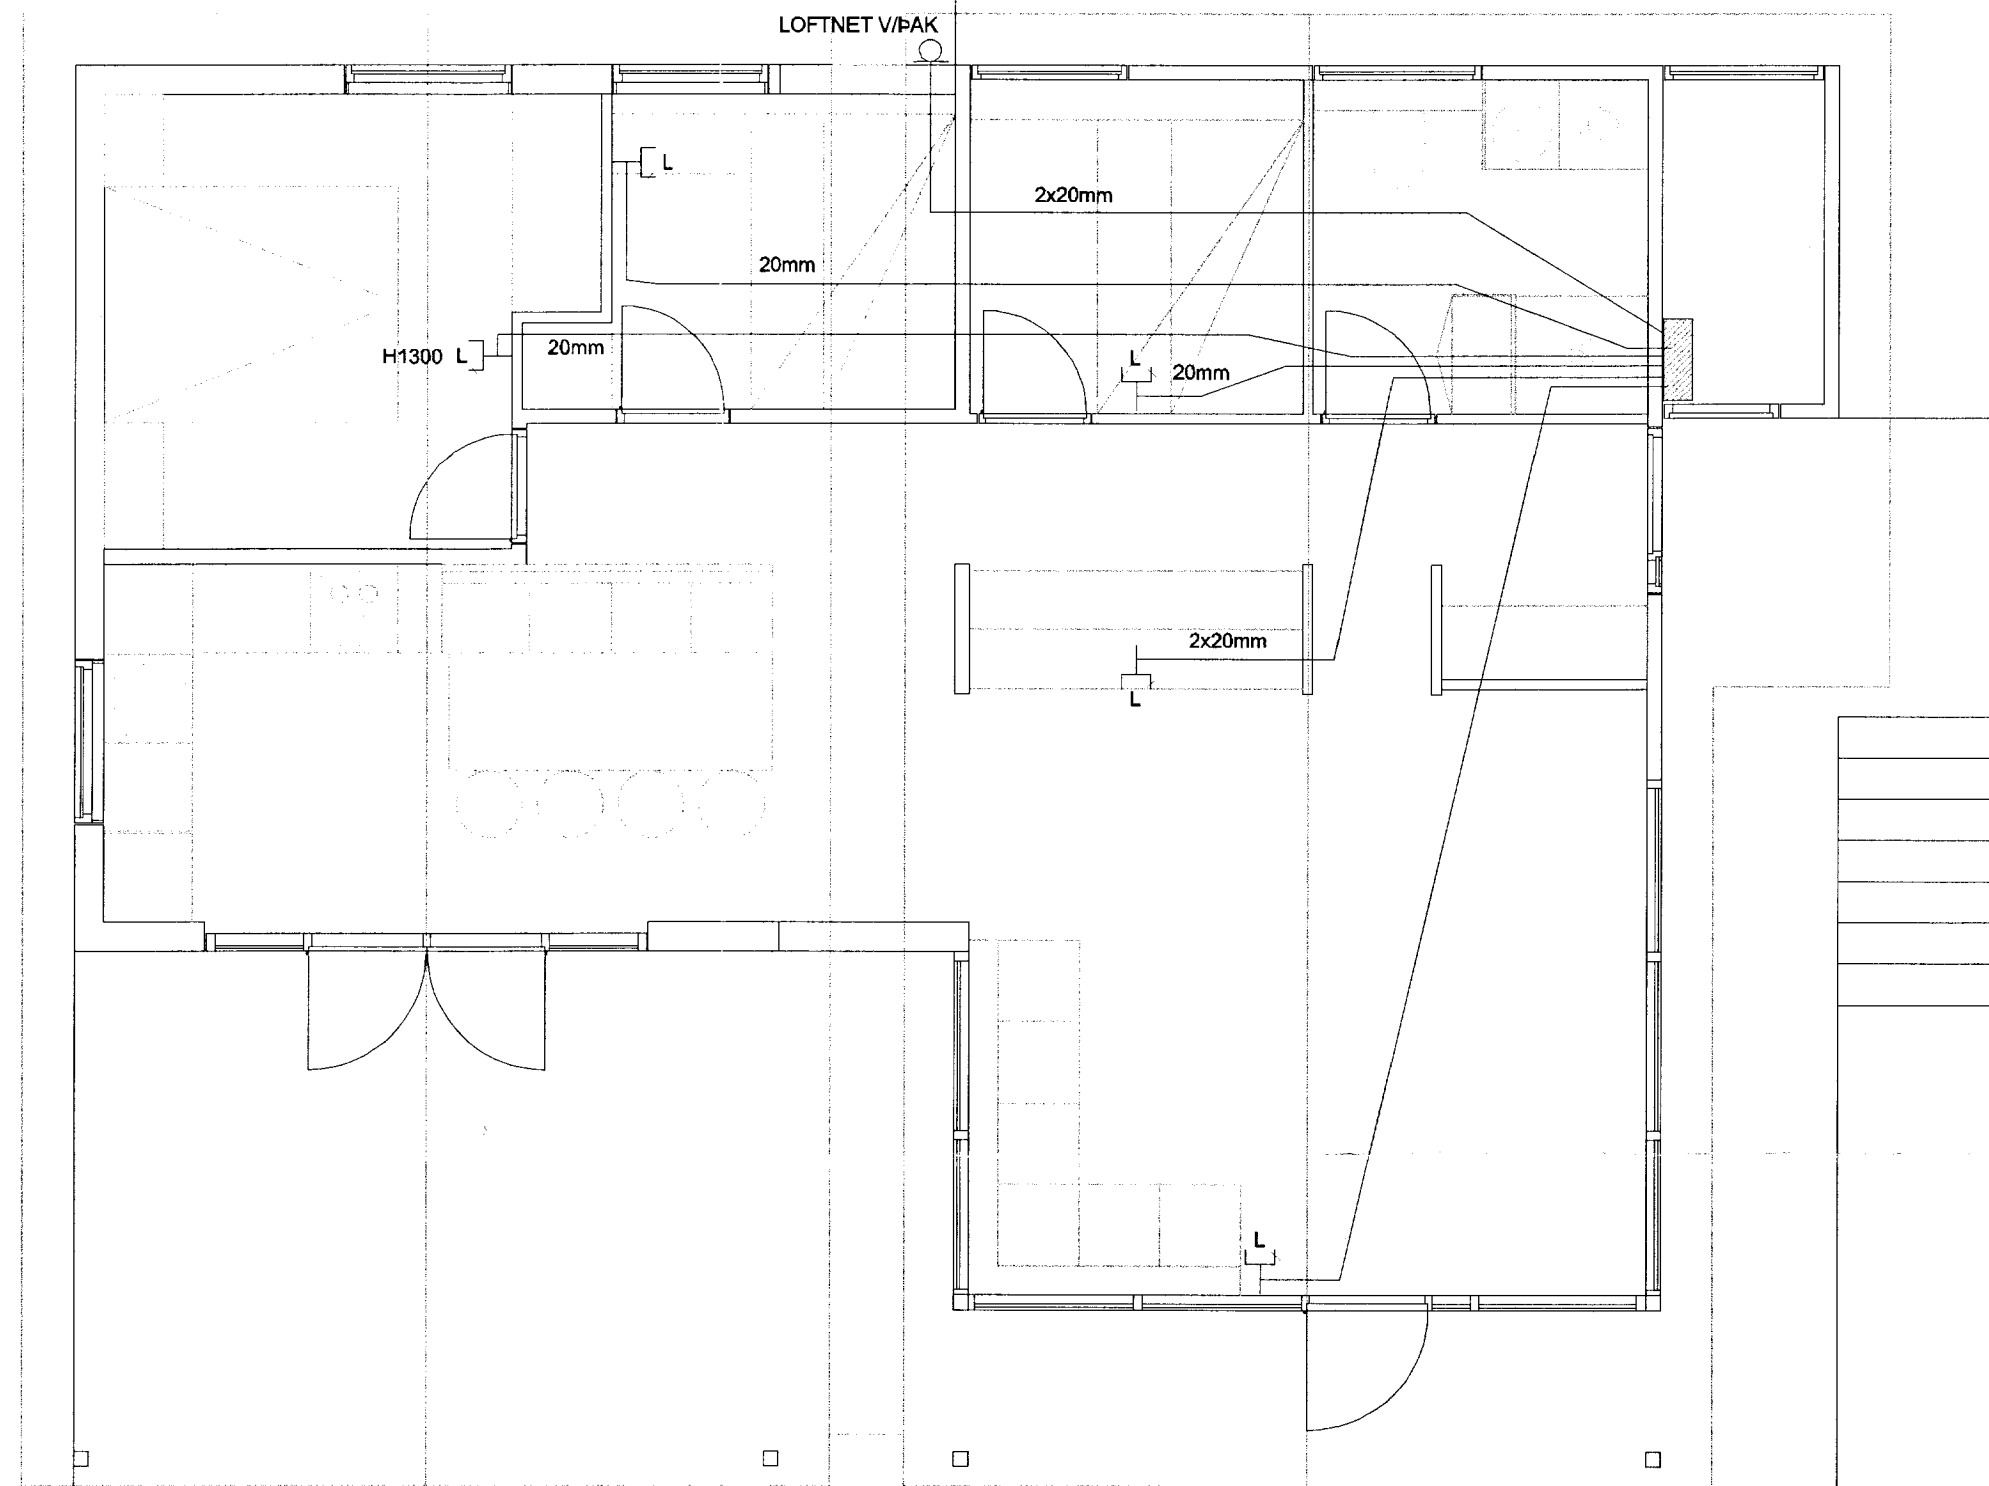

0103

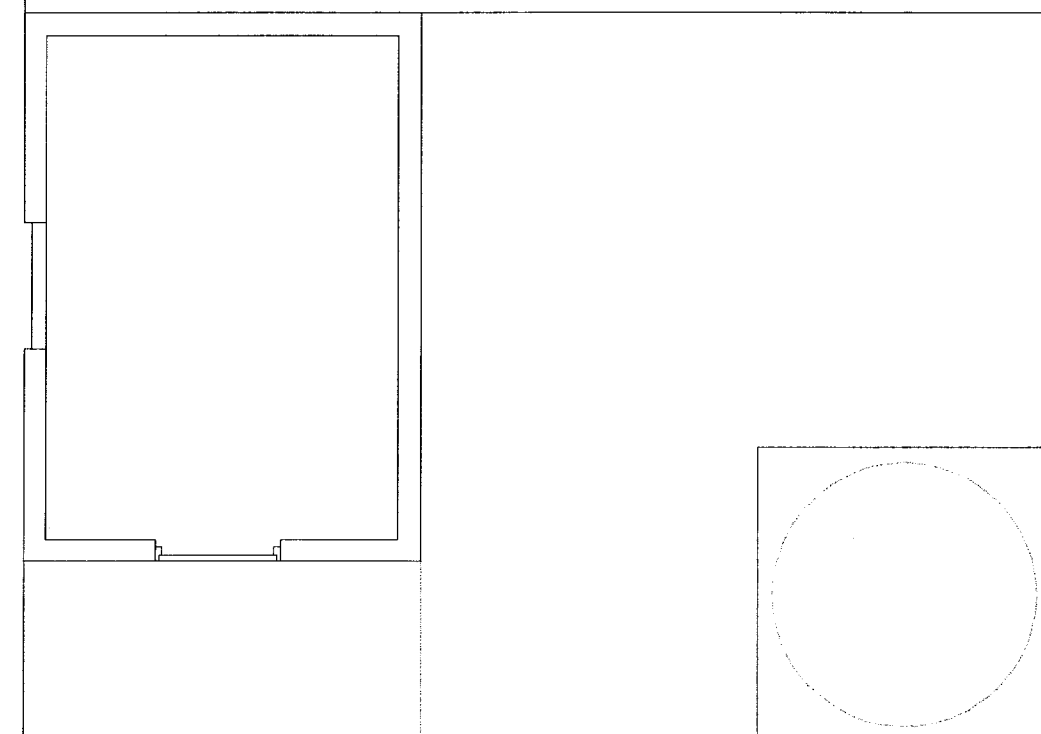

Hildig. Har.

Breytingar			
Nr.	Dags.	Breyting	Sp.

Hönnuður
GUNNAR JÓNSSON
 RAFIÐNFRÆÐINGUR
 ÁLFASKEIÐI 33A
 220 HAFNARFJÖRDUR
 KT: 040158-6509
 Sími: 565-1169
 GSM: 891-6858

Samþykkt
Gunnar Jónsson 0401586509

Verkhciti
FRÍSTUNDAHÚS Á LÓÐ 169666
Í LANDI SNÆFOKSSTAÐA

Verkhlut
SMÁSPENNA

Kvarði
1:50,

Dags.
04.03.2013
 Teiknað af
G.J.

Teikning nr.
3