



Samp. 28/3 2000
 BYGGINGARFULLTRU.
 GRÍMSNES OG GRÄFNINGSHREPPUR
 Hólmur Ólafsson

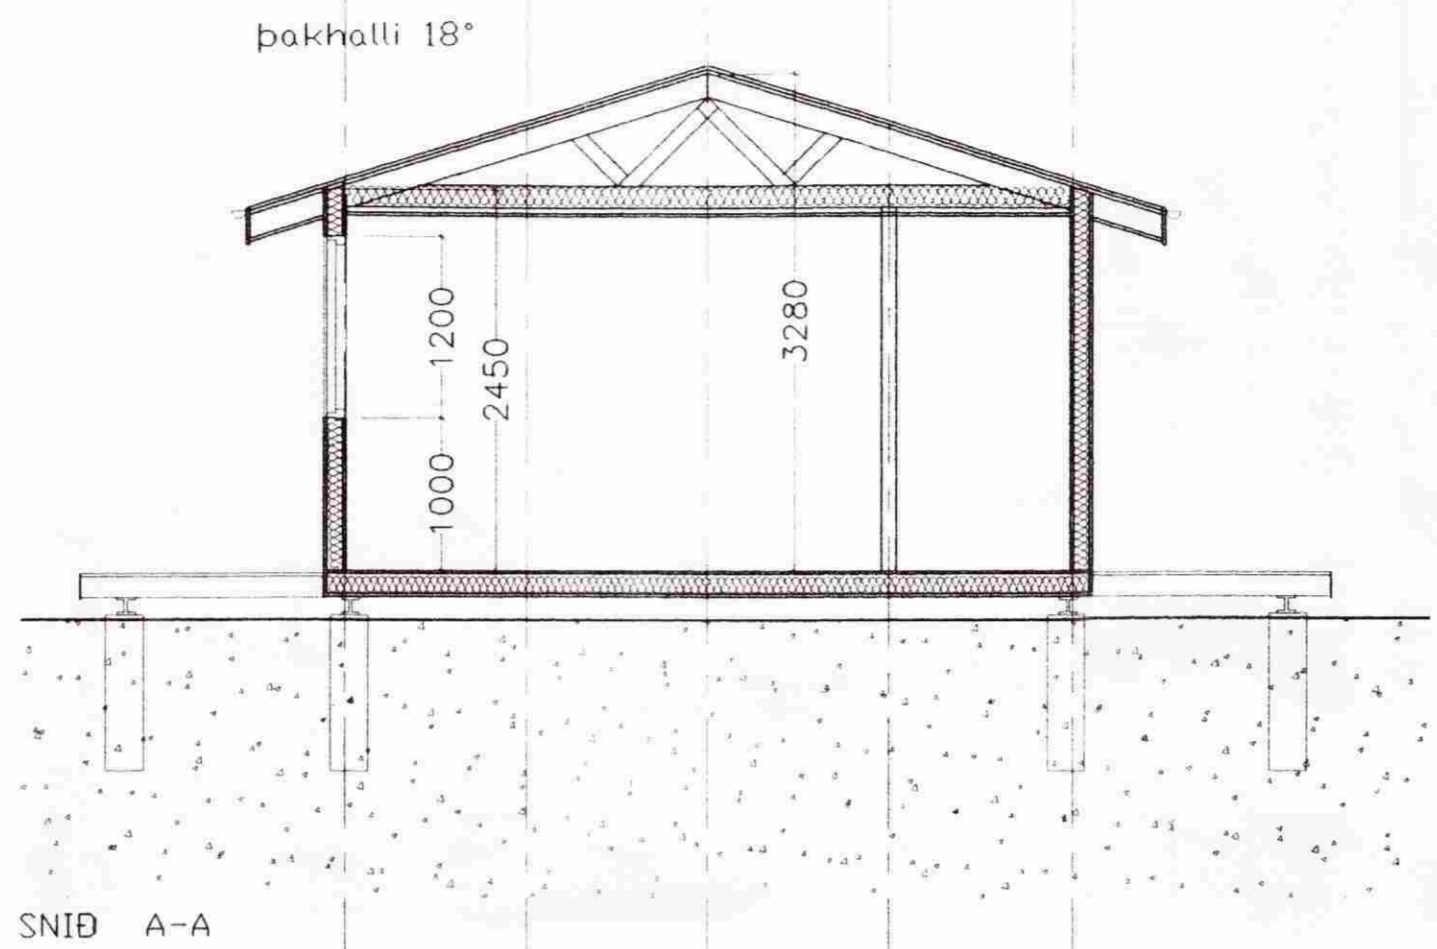

Byggingarlýsing :
 Sumarhúsið byggist úr timbureiningum frá S.G. HÚSUM h/f Selfossi, með timburgólfi á léttar undirstöður. Rotbró staðsetjst í samráði við byggingarfulltrúa

Blað nr 1

VIBYGGING SUMARHÚSS ER 18,32m² OG 52,5 m³

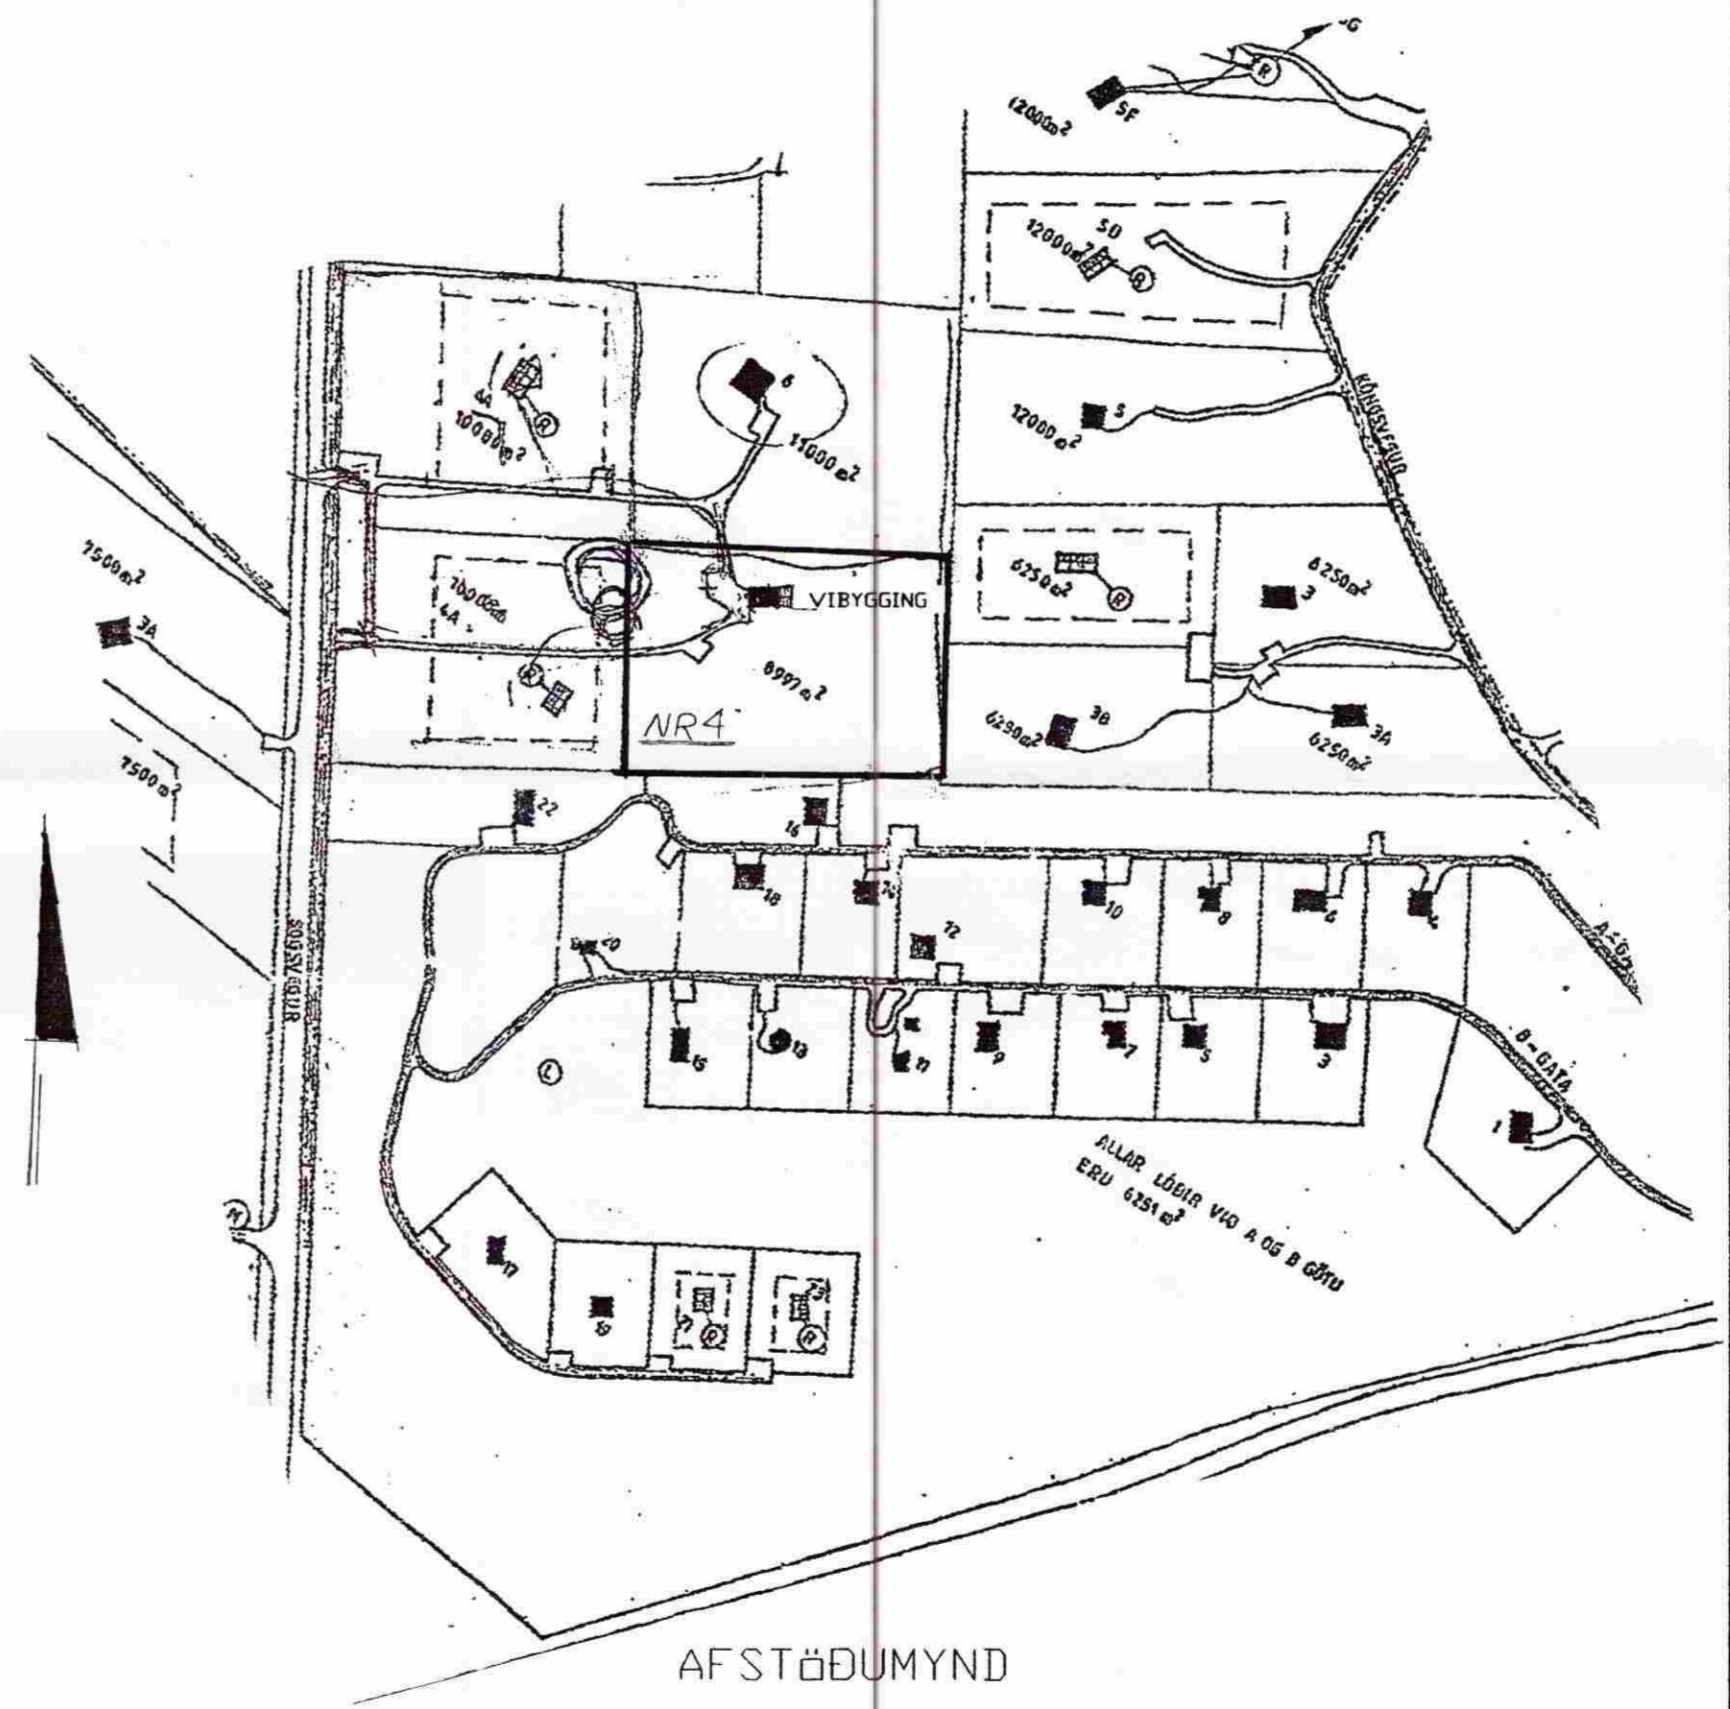

Skráningartafli: SOGSVEGUR NR 4 GRÍMSNESI				Skrásetjari: KJARTAN SIGURÐSSON																
Landnúmer: 169472				Kennitala: 121066-5809																
Matshlutanúmer: 01				Dags.: 01.03.2000																
Uppskipting og lýsing				Stærðir																
D0	D1	D2	D3	D4	D5	D6	D7	D8	D9	D10a	D10b	D11	D12	D16	Relatíval skiptarúmmál	D17				
Lokun	Rým hæð-röð	Notkun texti	Höfuð- flokkun	Eignar- háld	Botnflukur m ²	Málflukur m ²	Skipar m ²	Op m ²	Brúflukur m ²	Brúflukur sk < 1.8	Salmæð min	Salmæð max	Stúla rúmmál m ³	Vettflukur m ²	Birt flakmál m ²	Skiptarúmmál m ³				
		Matshluti			137,4	0,0	0,0	0,0	68,7	0,0			334,3	59,3	68,7	145,285				
		Botn											137,4							
A	01	1. hæð SUMARHÚS	N	0101	68,7	0,0	0,0	0,0	68,7	0,0	2,45	2,45	168,4	59,3	68,7	145,285				
A	02	Þak ÞAKRYMI	V	0101	68,7	0,0	0,0	0,0	0,0	0,0	0,00	0,84	28,5	0,0	0,0					
Athugasemdir																				
Sameignir sumra																				
Eignarháld																				
		Eignar- háld	Notkun texti	Birt flakmál m ²	Skiptarúmmál Sereign m ³	Sereign og sameign m ³														
		0101	SUMARHÚS	68,7	145,285	145,285														
		Alls		68,7	145,285	145,285														

es TEIKNISTOFAN SUÐURLANDSBRAUT 48
 S: 588-7344 FAX: 588-7343

VERKHEITI: SOGSVEGUR NR 4 GRÍMSNESI Mkv. 1:50
 VERKHUTI: SNID OG AFSTÖÐUMYND DAGS. 01.03.2000
 HANNAÐ: SIGURÐUR KJARTANSSON kt/090246-2839 BLAÐ NR 1 AF 3
 TEIKNAD: kjartan sigurðsson kt. 121066-5809 BREYTT.