

SUMARHÖF FELA Í FRAMREIÐSLUMANNA SOGSVEGUR NR 4 GRÍMSNESI M. 1:50


VIÐBYGGING

Samþ. 28/3 2000


BYGGINGARFULLTRÚ  
GRÍMSNES OG GRÄFNINGSREPP

*Hilmar Gunnarsson*


Blað nr 3

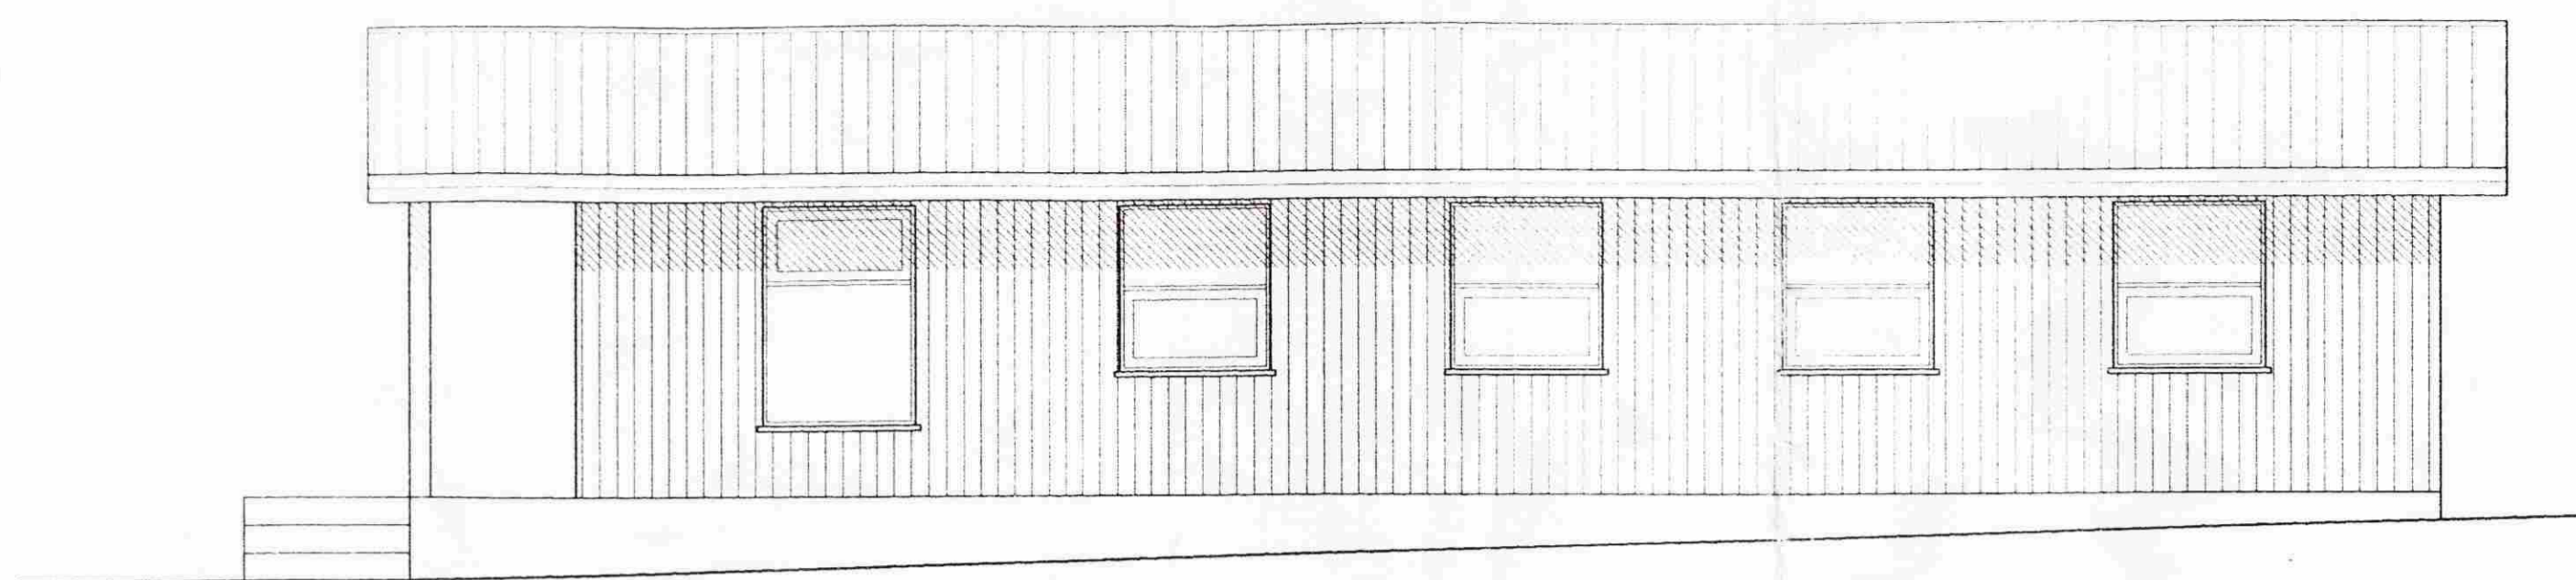


SÚÐURHLIÐ

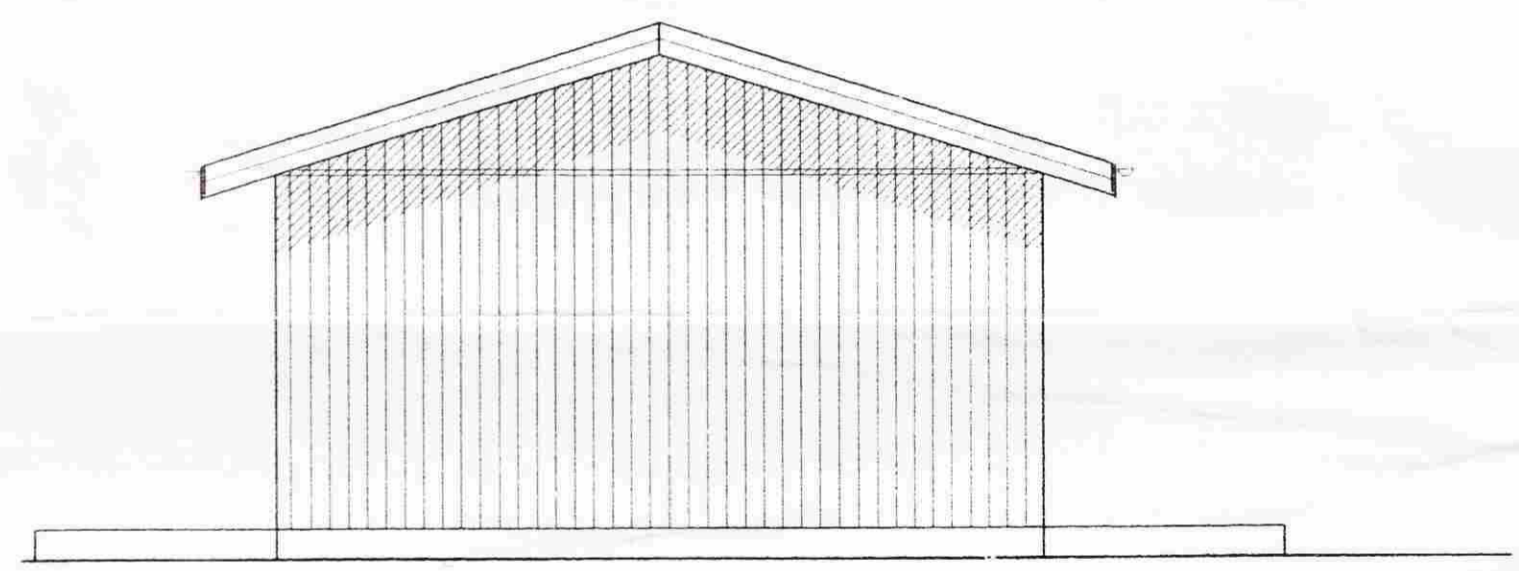

VESTURHLIÐ

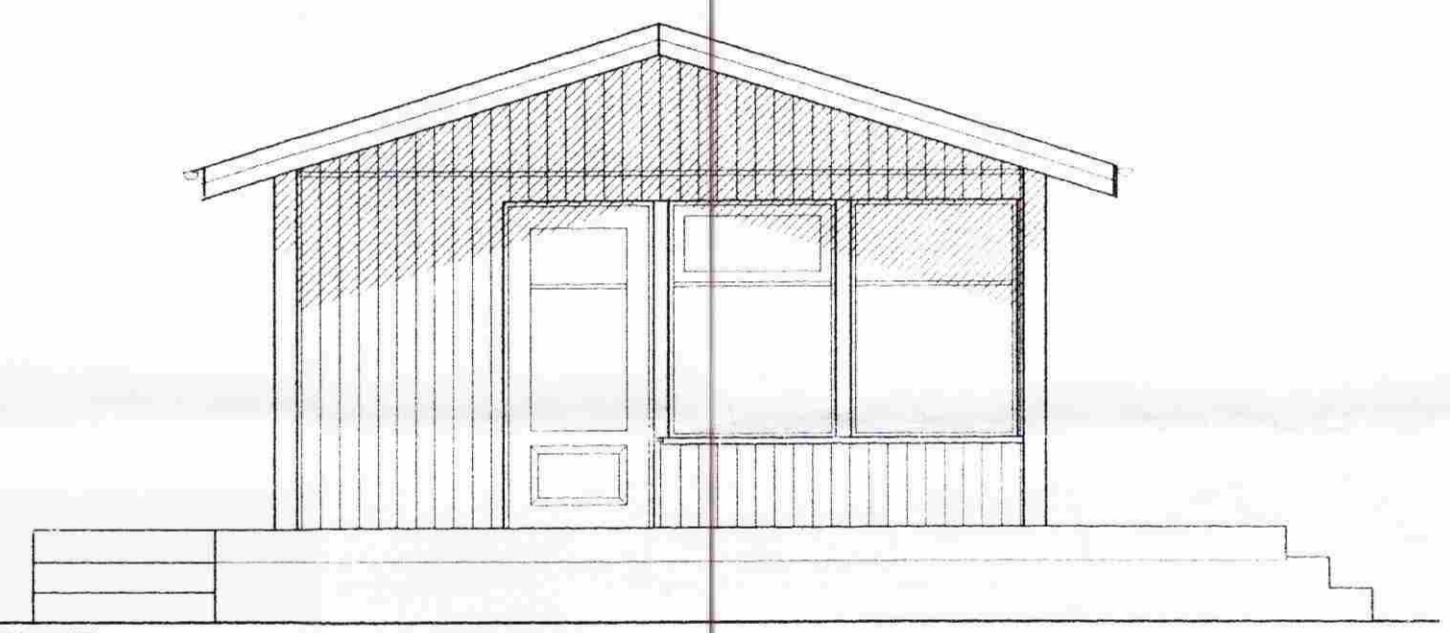

AUSTURHLIÐ

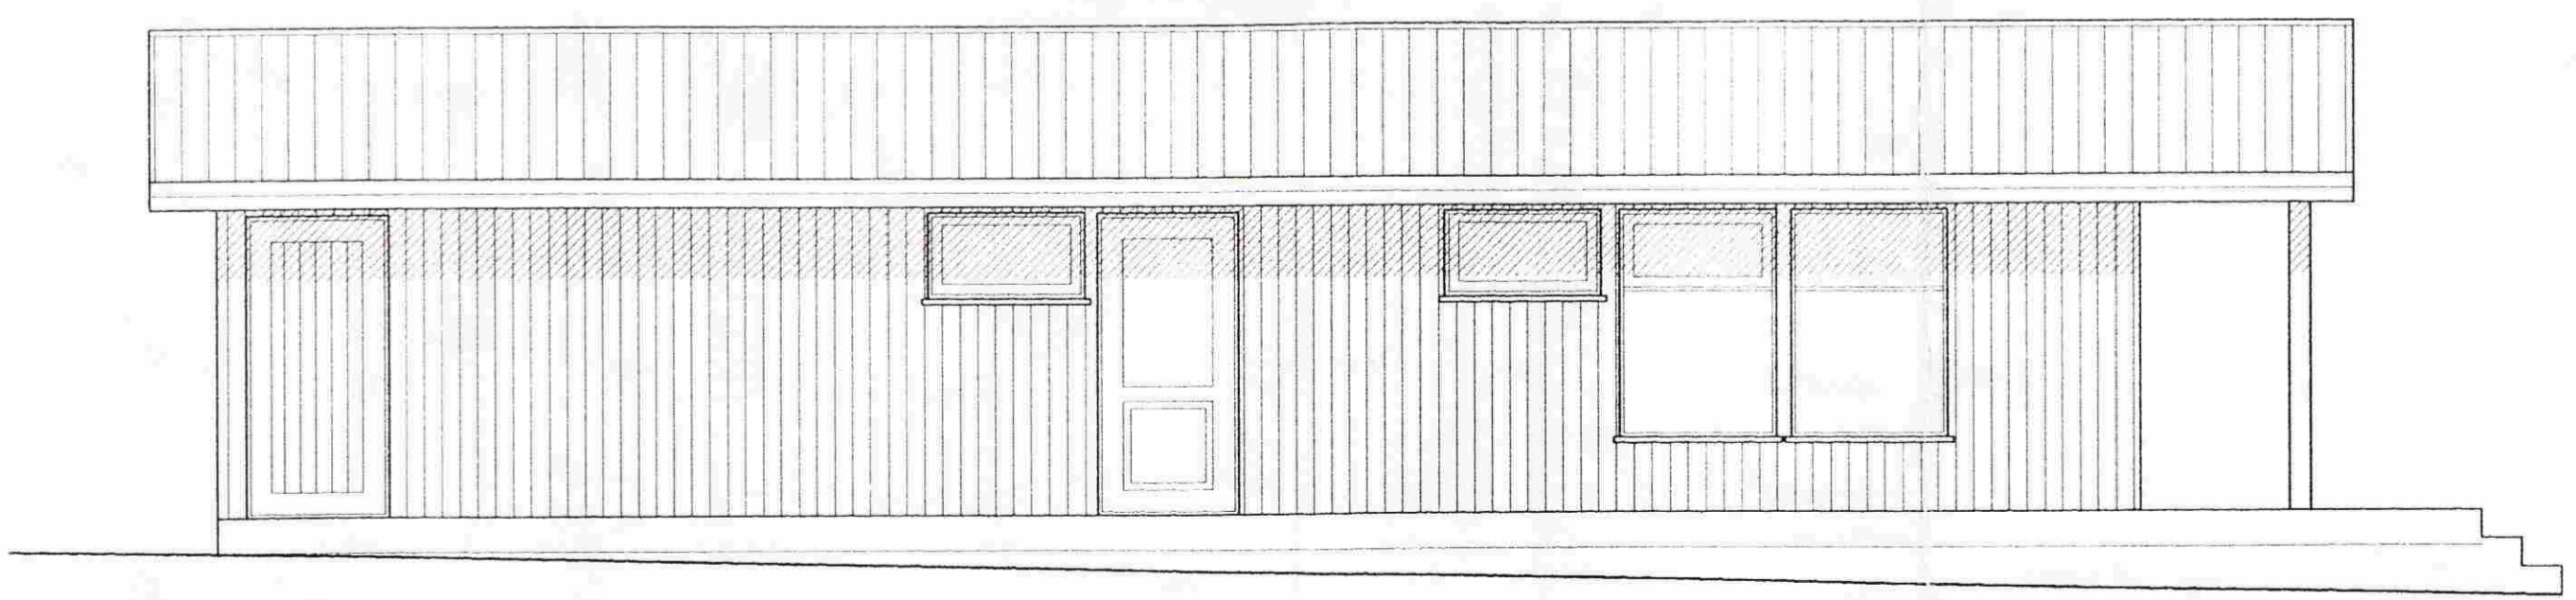

NÖRÐURHLIÐ

es

TEIKNISTOFAN SÚÐURLANDSBRAUT 48  
S: 588-7344 FAX: 588-7343

VERKHEITI: SOG VEGUR NR 4 GRÍMSNESI	Mkv. 1:50
VERKHUTI: ÚTLIT	DAGS. 01.03 2000
HANNAÐ: SIGURÐUR KJARTANSSON kt. 090246-2839	BLAÐ NR 3 AF 3
TEIKNAD Kjartan sigurðsson kt. 121066-5809	BREYTT.

*Sigurður Kjartan*