



sneiðing a-a

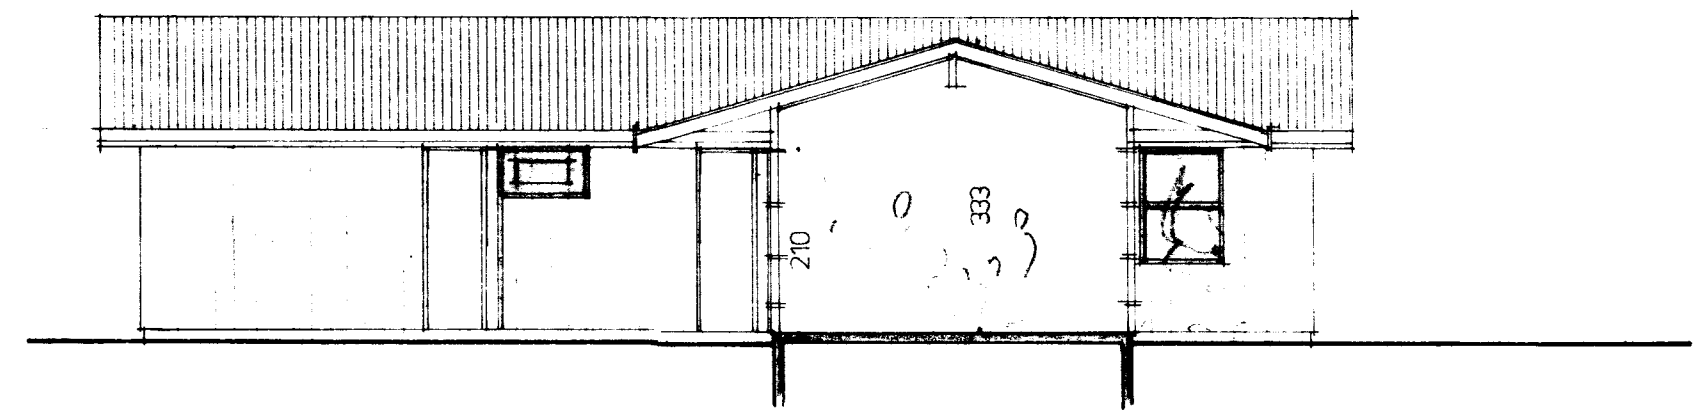

sneiðing b-b

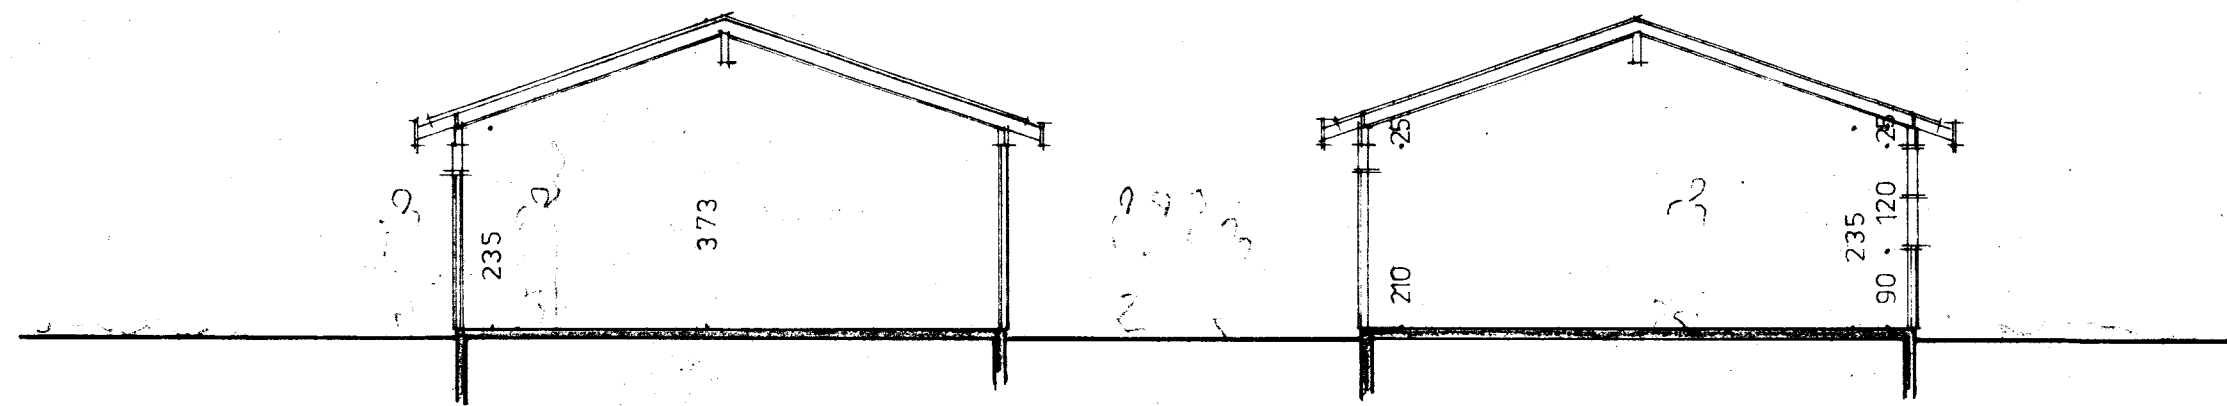

sneiðing c-c

TEIKNISTOFAN H.F. ÁRMÚLA 6

105 REYKJAVÍK
SÍMI 3 87 50

GÍSLI HALLDÓRSSON ARKITEKT FAI.
JÓSEF REYNIS ARKITEKT FAI.
LEIFUR GÍSLASON BYGGINGAFR BFI.
BJARNI MARTEINSSON ARKITEKT FAI.
HALLDÓR GUDMUNDSSON ARKITEKT FAI.

VERKEFNI

Þjónustumiðstöð í grímsnesi

VERK

sneiðingar

NR

SAMP

MÁL

1:100

DAGS

17.3.80

TEIKN

IBR

IBR 30.11.87 vakt/afgreiðsla

IBR

IBR BR Á ÚTLITI FRÁ 69'79